


FASE 2
 - DEVIAZIONE TRAFFICO S.S. 514 SU SECONDARIA 52, ROTATORIA E RAMPA 3 E DEMOLIZIONE CAVALCAVIA ESISTENTE
 - REALIZZAZIONE TRATTO DI CARREGGIATA DX E SX COMPRESO TRA PROGRESSIVA 0+200 E 0+500 E NUOVO SOTTOVIA ALLA PROGRESSIVA 0+265
 - COMPLETAMENTO RAMPA 1
 - REALIZZAZIONE RAMPA 4
 - COMPLETAMENTO RAMPA 5

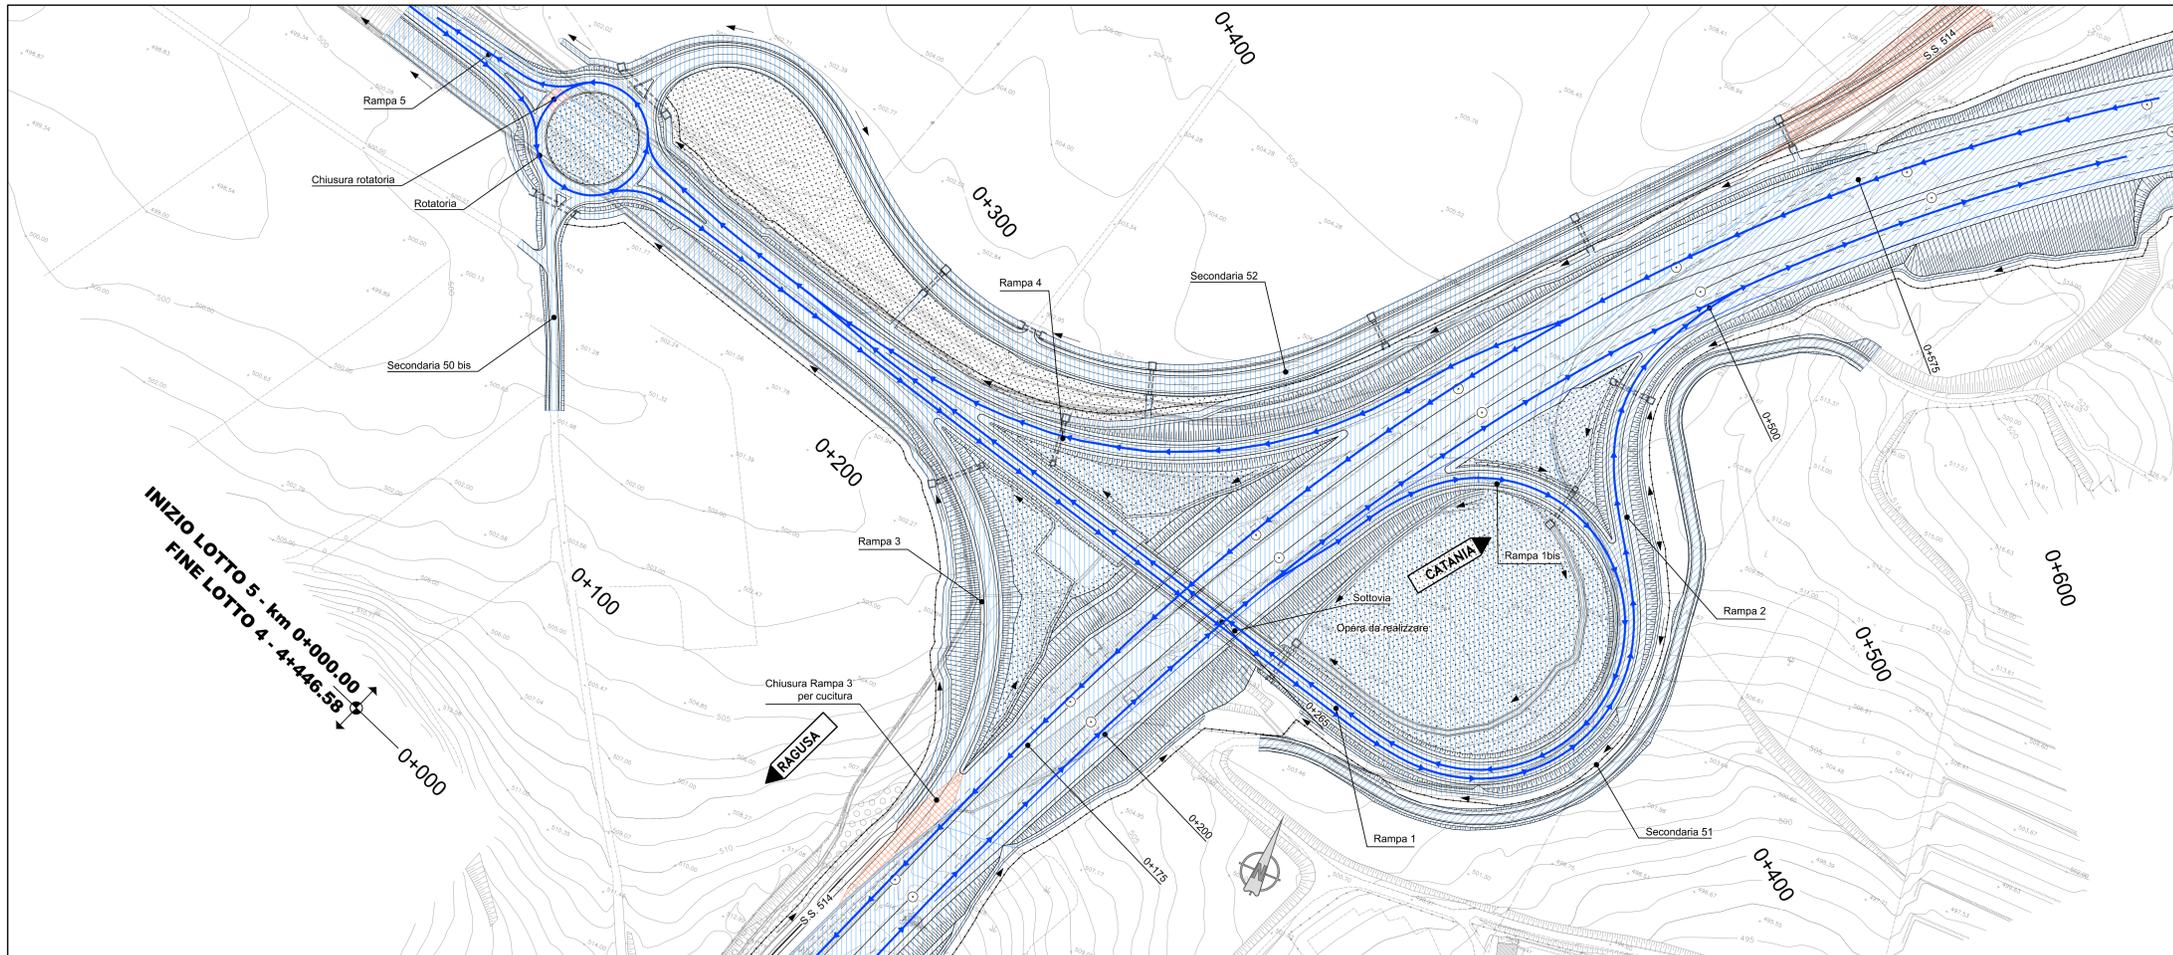

FASE 3
 - COMPLETAMENTO ATTACCO RAMPA 3 SU CARREGGIATA SX
 - COMPLETAMENTO SECONDARIA 52
 - COMPLETAMENTO DELL'INFRASTRUTTURA E APERTURA AL TRAFFICO

LEGENDA	
	Opere da realizzare
	Opere in corso di realizzazione
	Opere realizzate
	Traffico in esercizio
	Traffico in fase provvisoria (Rif. D.M. 10/07/2002)

NOTE

- Per il sistema di smaltimento acque di piattaforma ed i relativi dettagli vedere le planimetrie idrauliche e gli elaborati di sezioni tipo
- Traffico sull'attuale sede stradale: traffico su doppio senso di circolazione con almeno una carreggiata carrabile avente larghezza minima di 6,00m. Ove non fosse possibile garantire la larghezza minima sopra indicata si ricorrerà ad una larghezza non inferiore a 5,60m (DM 10 luglio 2002 disciplinare tecnico relativo agli schemi segnaletici, differenziati per categoria di strada, da adottare per il segnalamento temporaneo).

Ministero delle Infrastrutture e dei Trasporti
 Struttura di Vigilanza sulle Concessionarie Autostradali

AMMODERNAMENTO A N° 4 CORSIE DELLA S.S. 514
 "DI CHIARAMONTE" E DELLA S.S. 194 RAGUSANA
 DALLO SVINCOLO CON LA S.S. 115 ALLO
 SVINCOLO CON LA S.S. 114.
 (C.U.P. F12C0300000001)

PROGETTO DEFINITIVO
 LOTTO 5
 CANTIERIZZAZIONE
 Svincolo 5 "GRAMMICHELE"
 Fasi esecutive e deviazioni viabilità esistente
 Tavola 2 di 2

Il Progettista		Supporto specialistico					
Responsabile di progetto ed incaricato delle integrazioni tra le varie prestazioni: Ing. Santa Monaco - Ordine Ing. Torino 5760H		Ottimizzazione della cantierizzazione delle opere: Ing. Gianmaria De Stavola - Ordine Ing. Venezia 2074					
Consulenze specialistiche							
Geologo: Dott. Geologo Fabio Melchiorri Ordine Geologi del Lazio A.P. n. 663		Geotecnica e opere d'arte minori: Ing. Antonio Alparone					
Opere d'arte principali: Viadotti Ing. G. Mondello		Opere di mitigazione dell'impatto ambientale: Rumore, vibrazioni ed atmosfera Ecosistemi e paesaggio					
Gallerie Ing. G. Guiducci		Ecosistemi e paesaggio					
ITALCONSULT		ALTRAN					
FASE	TR.LT.	DISCIPLINA/OPERA	DOC.	PROGR.	ST./REV.	FOLIO	DATA
D01	T1	L5-CAI	05-1	P7	002-0A	02	GENNAIO '17
REV.	DATA	DESCRIZIONE	REGISTRAZIONE	VERIFICATO	APPROVATO	SCALA	
A	GENNAIO '17	Emissione	E-Farm	De Standa	Monaco	1:1000	

IL RESPONSABILE DEL PROCEDIMENTO: SARC SRL
 IL CONCESSIONARIO: SARC SRL
 L'ENTITA' COSTRUTTRICE: VETO PER ACCETTAZIONE