
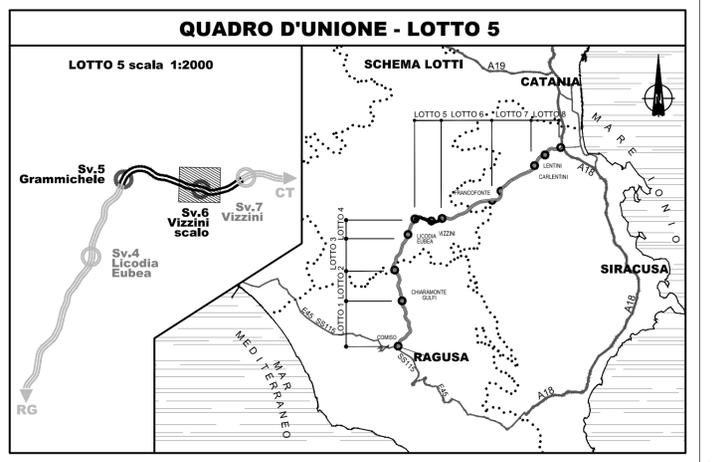
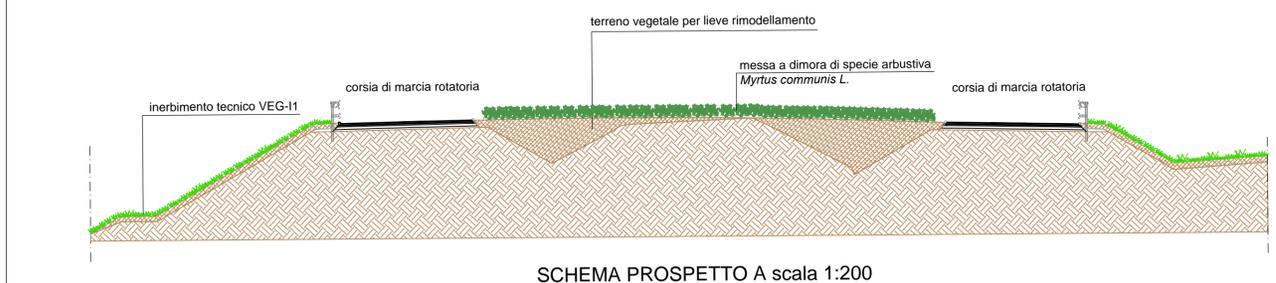
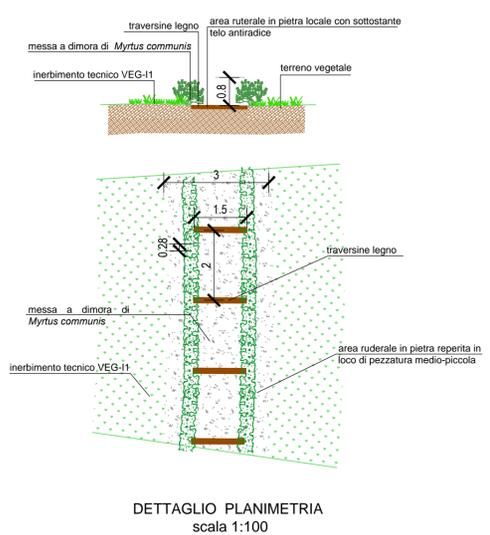


LOTTO	INTERVENTO	N.
L5	PISv	02
Svincolo 06 Vizzini Scalo: recupero paesaggistico		

- LEGENDA**
- Area ruderale:** pietra basaltica reperita in loco di pezzatura medio-piccole al fine di riprodurre la scena della massicciata ferroviaria (545 mq)
 - Siepe ornamentale:** messa a dimora di specie arbustiva *Myrtus communis* L. (Q.tà n° 669)
 - scavo di buca 30x30x30cm
 - provvista e distribuzione di terra vegetale
 - provvista e distribuzione di gr. 50 di concime a lenta cessione.
 - piantagione (3.5 piante/ml)
 - Area a prato:** semina di specie erbacee a finitura di tutte le precedenti lavorazioni (messa a dimora piante, realizzazione di massicciata ferroviaria con traversine in legno e specie arbustive).
 - Inerbimento tecnico** mediante semina a spaglio o idrosemina con miscuglio per il recupero naturalistico (VEG-11), successiva trasemina meccanica per la ricostruzione del cotico erboso, rado e discontinuo (1932 mq). Le scarpate del corpo stradale si intendono comunque inerbite.
 - Travi in legno:** realizzazione di una massicciata ferroviaria con traversine in legno (n° 46 pezzi)

- VEG-11: miscuglio per inerbimento**
- 50% *Cynodon dactylon* 'Transcontinental'
 - 20% *Cynodon dactylon* 'Sunbird'
 - 20% *Zoysia matrella* (L.) Merr.
 - 10% *Stenotaphrum secundatum* (Walter) Kuntze
- Quantità di seme: 15-20 gr/mq

SVINCOLO 6 Scala 1:1000
 PROVINCIA : RAGUSA
 COMUNE : Vizzini

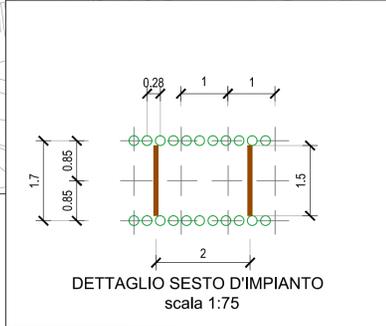

Ministero delle Infrastrutture e dei Trasporti
 Struttura di Vigilanza sulle Concessionarie Autostradali

AMMODERNAMENTO A N° 4 CORSIE DELLA S.S. 514 "DI CHIARAMONTE" E DELLA S.S. 194 RAGUSANA DALLO SVINCOLO CON LA S.S. 115 ALLO SVINCOLO CON LA S.S. 114.
 (C.U.P. F12C03000000001)

PROGETTO DEFINITIVO

LOTTO 5 AMBIENTE
 Interventi d'inserimento paesaggistico e ambientale
 Planimetrie delle aree complesse: svincolo n°6 Vizzini Scalo
 Tavola 2 di 3

Il Progettista
 Responsabile di progetto ed incaricato delle integrazioni tra le varie prestazioni:
 Ing. Santa Monaco - Ordine Ing. Torino 5760H

Supporto specialistico
 Ottimizzazione della cantierizzazione delle opere
 Ing. Gianmaria De Stavola - Ordine Ing. Venezia 2074

Geologo:
 Dott. Geologo Fabio Melchiorri
 Ordine Geologi del Lazio A.P. n 663

Geotecnica e opere d'arte minori:
 Ing. Antonio Alparone

Opere d'arte principali:
 Viadotti
 Ing. G. Mondello
 Gallerie
 Ing. G. Guiducci
 Ecosistemi e paesaggio
 Rumore, vibrazioni ed atmosfera

Consulenze specialistiche
 SILECspa
 Efarm
 IALCONSULT
 GP ingegneria
 ALTRAN

RIFERIMENTO ELABORATO

FASE	TRLT	DISCIPLINA/OPERA	DOC	PROGR.	ST.REV.	FOGLIO	DATA
D01	T1L5	AM084	1	PZ	002	0A	02 DI 03

GENNAIO '17

REDAZIONE/CONSULENTE: Anthemis
 VERIFICATO: D'Armi
 APPROVATO: Monaco

IL RESPONSABILE DEL PROCEDIMENTO
 SARC SRL

L'ENTITA' COSTRUTTRICE
 VISTO PER ACCETTAZIONE