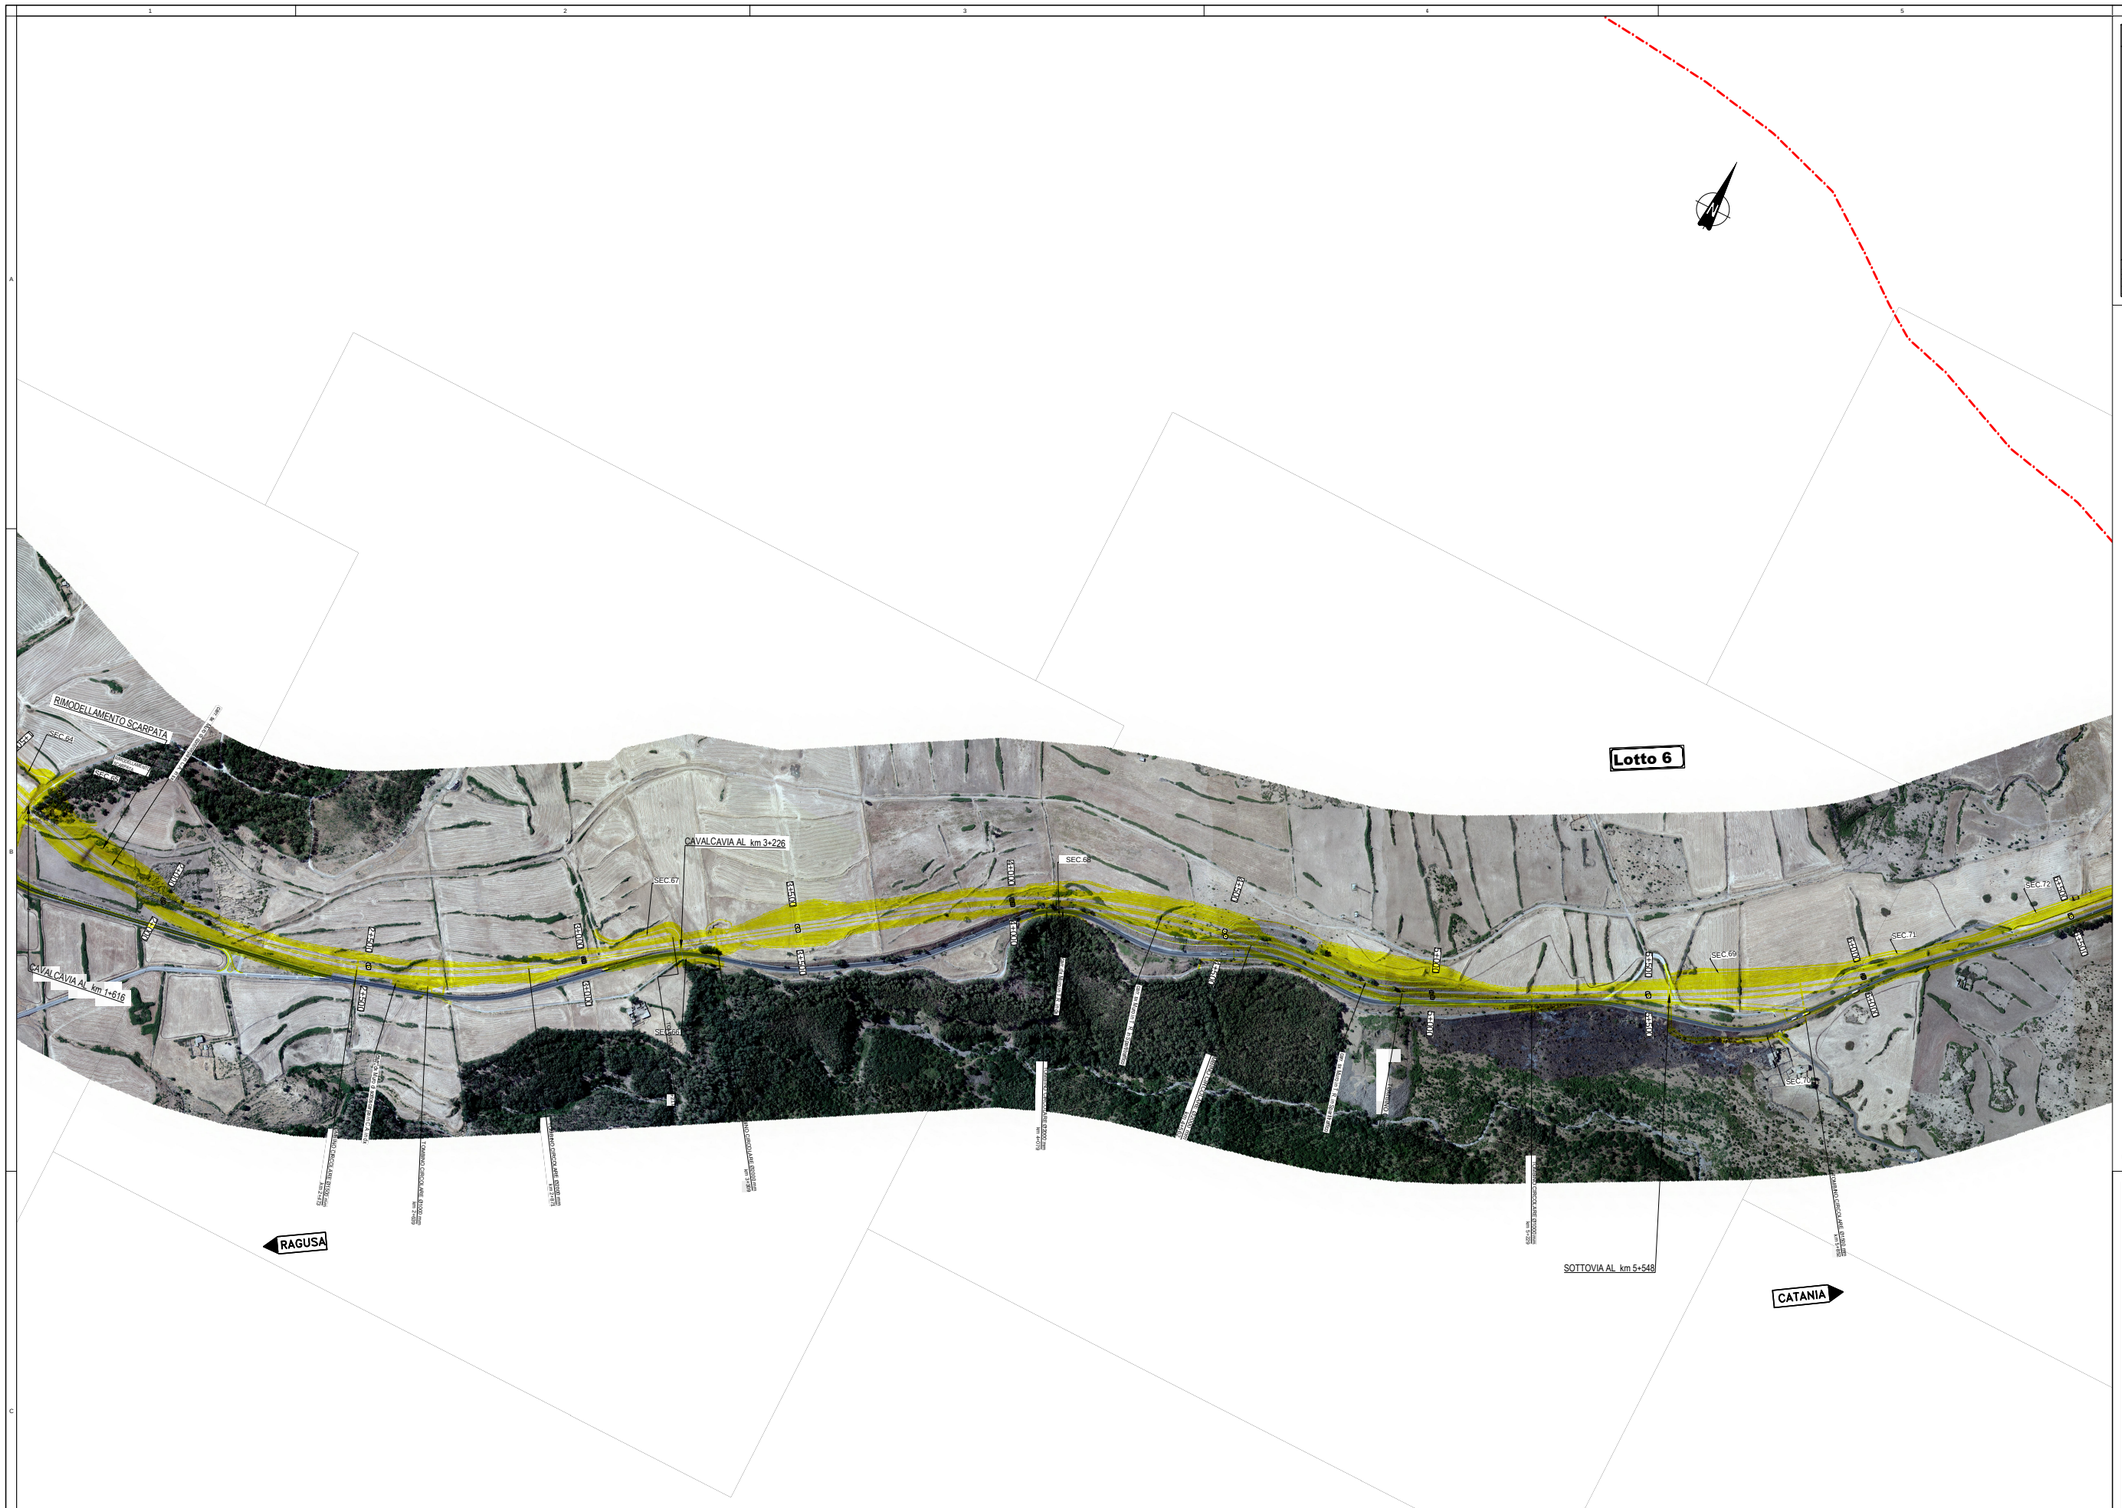

QUADRO D'UNIONE - LOTTO 6

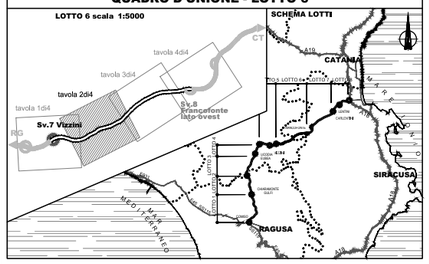

Nota 1: ortofoto scala 1:2000 volo Giugno 2012

Ministero delle Infrastrutture e dei Trasporti
Struttura di Vigilanza sulle Concessionarie Autostradali

AMMODERNAMENTO A N° 4 CORSIE DELLA S.S. 514
"DI CHIARAMONTE" E DELLA S.S. 194 RAGUSANA
DALLO SVINCOLO CON LA S.S. 115 ALLO
SVINCOLO CON LA S.S. 114.
(C.U.P. F12C03000000001)

PROGETTO DEFINITIVO

LOTTO 6
INQUADRAMENTO DELL'INTERVENTO
Planimetria su fotomosaico
Tavola 2 di 4

Il Progettista	Supporto specialistico
Responsabile di progetto ed incaricato delle integrazioni tra le varie prestazioni: SILEC S.p.A.	Ottimizzazione della cantierizzazione delle opere: CFarm Engineering & Consulting
Ing. Santa Monaco - Ordine Ing. Torino 5760H	Ing. Gianmaria De Stavola - Ordine Ing. Venezia 2074

Consulenze specialistiche

Geologo:	Geotecnica e opere d'arte minori:
Dott. Geologo Fabio Melchiorri Ordine Geologi del Lazio A.P. n 663	Ing. Antonio Alparone ISEA

Opere d'arte principali:		Opere di mitigazione dell'impatto ambientale:	
Viadotti Ing. G. Mondello ITALCONSULT	Gallerie Ing. G. Guiducci GP Ingegneria	Ecosistemi e paesaggio Agronomia	Rumore, vibrazioni ed atmosfera altran

RIFERIMENTO ELABORATO										DATA
FASE	TRL1	DISCIPLINA/OPERA		DOC		PROGR.		ST./REV.	FOGLIO	GENNAIO '17
D01	T1L6	GE000	1	P5	002	0A	02 DI 04			SCALA 1:5000

REV.	DATA	DESCRIZIONE	REDATTO(ENI/LENTI)	VERIFICATO	APPROVATO
A	GENNAIO '17	Emissione	SILEC	Zoi	Monaco

IL RESPONSABILE DEL PROCEDIMENTO	IL CONCESSIONARIO SARC SRL	L'ENTITA' COSTRUTTRICE VISTO PER ACCETTAZIONE

PROVINCIA : CATANIA
COMUNE : Vizzini

Progr.	Lotto	Lavo	Opera	Disc.	Tipo doc.	Num. doc.	Opera o Pos.	Foglio
D01	T1L6	GE	000	1	P5	002	0A	1

DIR.: K:\Commesse\01\10\Elaborat
N. FILE: D01-T1L6-GE000-1-P5-002-0A.dwg