

LEGENDA


CAMPAGNA INDAGINI PROGETTO DEFINITIVO

- S_{pr}⁽³⁰⁾: Sondaggio (30) Profondità in metri
- S_{rp}⁽³⁰⁾: Sondaggio con piezometro a tubo aperto (30) Profondità in metri
- S_{rp}⁽³⁰⁾: Sondaggio con piezometro tipo Casagrande (30) Profondità in metri
- S_m⁽³⁰⁾: Sondaggio con inclinometro (30) Profondità in metri
- S_{rh}⁽³⁰⁾: Sondaggio con down-hole (30) Profondità in metri
- G01-01: Prelievo campioni di materiale da fondo alveo e/o sponde per analisi granulometriche
- P_n⁺: Pozzetti
- BS_n⁺: Stendimenti di sismica a rifrazione
- M_n⁺: Prospettive MASW
- TS_n⁺: Stendimenti di sismica a rifrazione

CAMPAGNA INDAGINI INTEGRATIVA PROGETTO DEFINITIVO
Novembre 2016

CAMPAGNA INDAGINI PROGETTO PRELIMINARE

- S_r⁺: Sondaggio
- S_p⁺: Sondaggio con piezometro a tubo aperto
- S_d⁺: Sondaggio con down-hole
- T₁⁺: Stendimenti di sismica a rifrazione

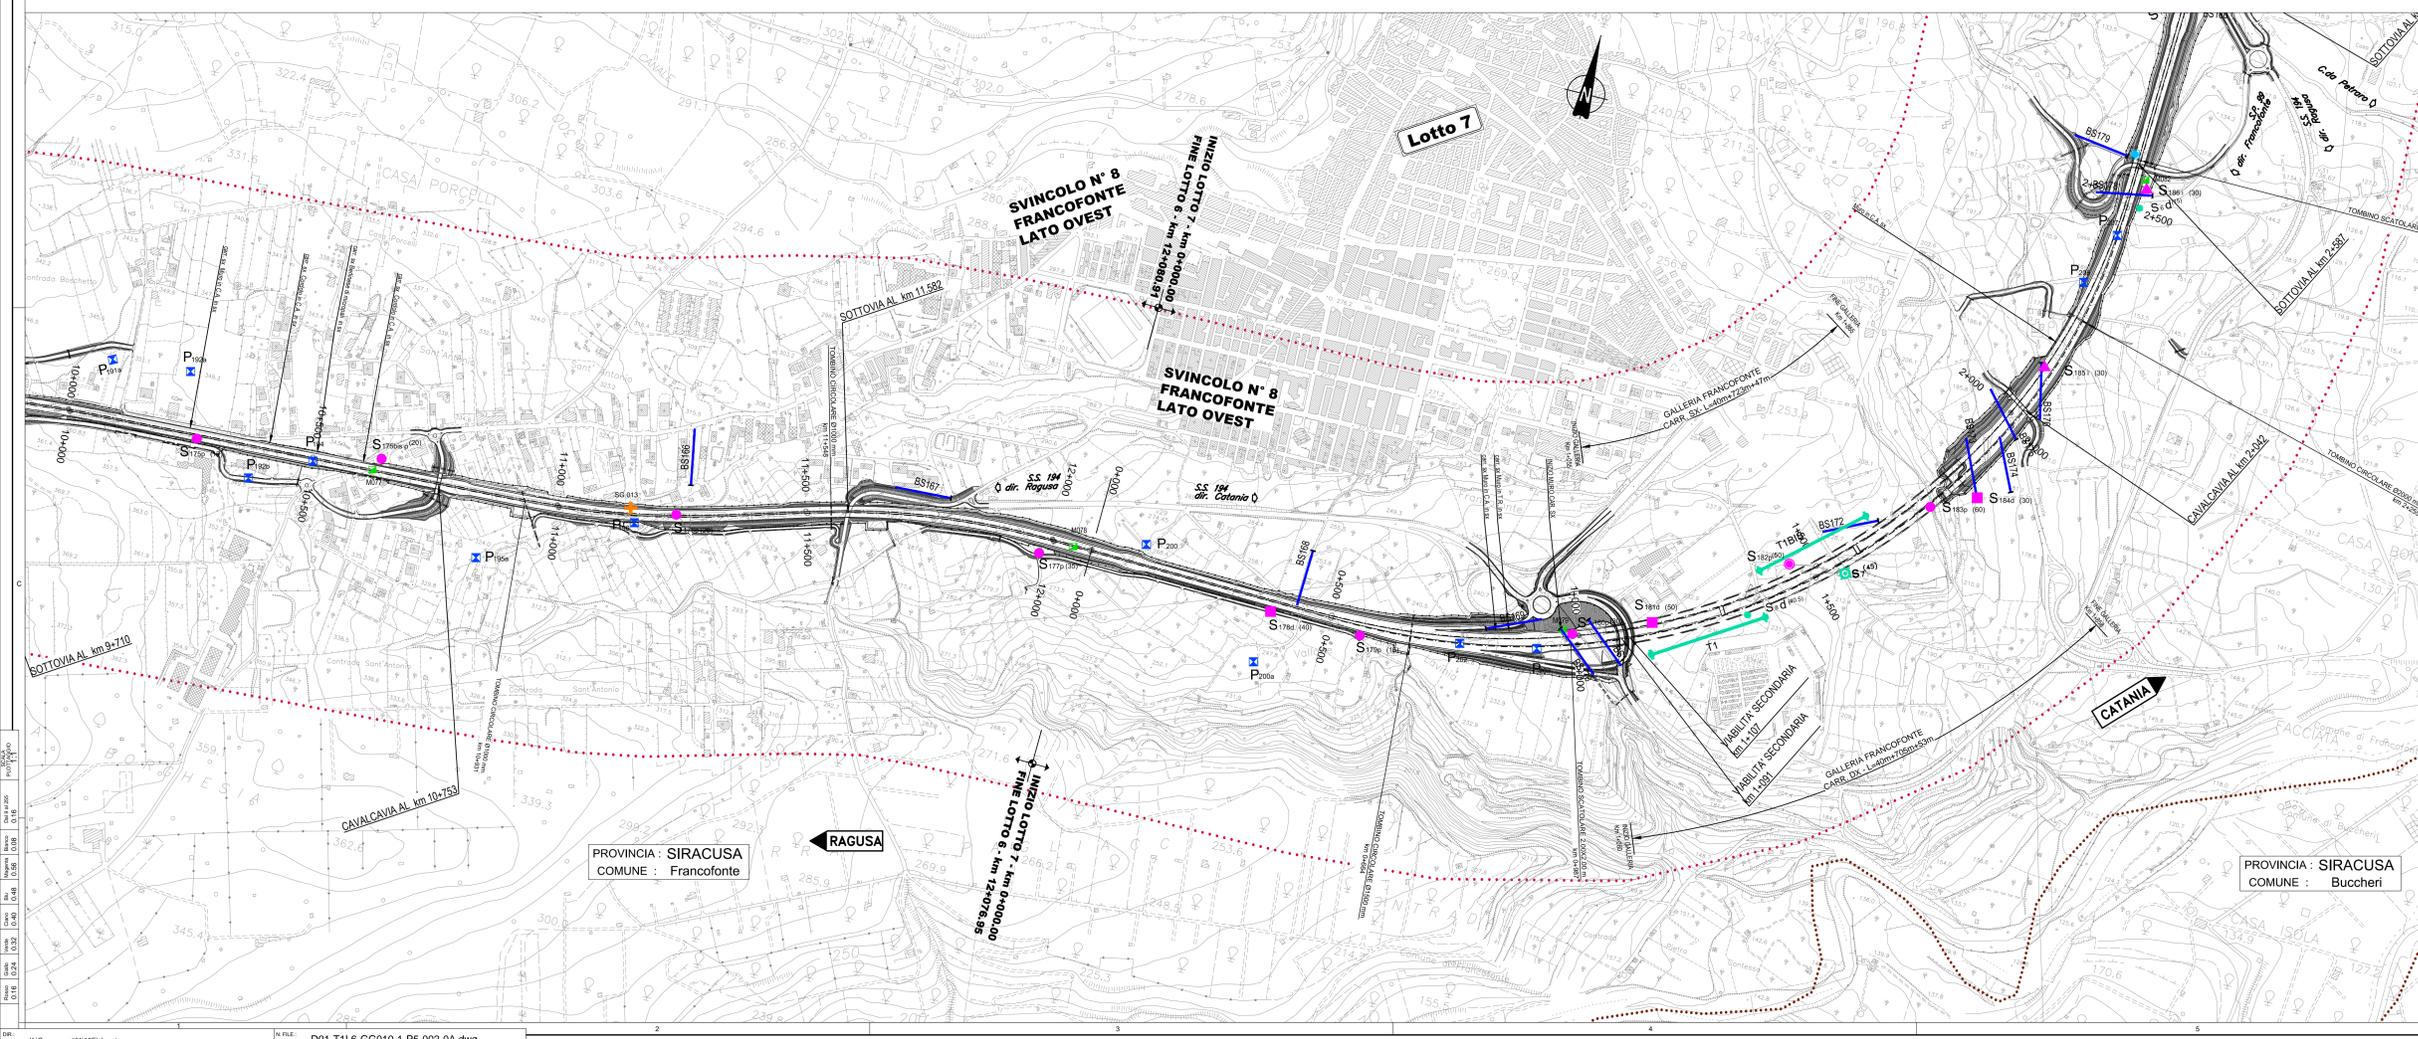

Ministero delle Infrastrutture e dei Trasporti
Struttura di Vigilanza sulle Concessionarie Autostradali

AMMODERNAMENTO A N° 4 CORSIE DELLA S.S. 514 "DI CHIARAMONTE" E DELLA S.S. 194 RAGUSANA DALLLO SVINCOLO CON LA S.S. 115 ALLO SVINCOLO CON LA S.S. 114.
(C.U.P. F12C0300000001)

PROGETTO DEFINITIVO

LOTTO 6
GEOLOGIA E GEOTECNICA
Piano indagini
Planimetria ubicazione indagini
Tavola 2 di 2

Il Progettista
Responsabile di progetto ed incaricato delle indagini tra le varie prestazioni:
Ing. Santa Monaco - Ordine Ing. Torino 5760H

Supporto specialistico
Organizzazione della cantierizzazione delle opere:
Ing. Giannaria De Stavola - Ordine Ing. Venezia 2014

Consulenze specialistiche
Geologia:
Dir. Geologo Fabio Micheli
Ordine Geologi del Lazio A.P. n. 663
Opere d'arte principali:
Viadotti:
Ing. G. Mandello
Gallerie:
Ing. G. Guiducci
ITALCONSULT

Geotecnia e opere d'arte minori:
Ing. Antonio Alparone
ILISEA
Opere di mitigazione dell'impatto ambientale:
Ecosistemi e paesaggio:
Ing. G. Mandello
Rumore, vibrazioni ed atmosfera:
ALTRAN

REFERIMENTO ELABORATO

FASE	TRLT	DISCIPLINA/OPERA	DOC	PROGR.	ST.REV.	FOGLIO	DATA
D01	T1	L6	GG0101	1	P5	002	0A

GENNAIO '17
SCALA 1:5000

REV.	DATA	DESCRIZIONE	REVISIONE/VALUTAZIONE	VERIFICATO	APPROVATO
A	GENNAIO 17	Emissione	SILEC	SARCO	MONACO

IL RESPONSABILE DEL PROCEDIMENTO
SARC SRL

IL CONCESSIONARIO
SARC SRL

L'ENTITA' COSTRUTTRICE
VISTO PER ACCETTAZIONE