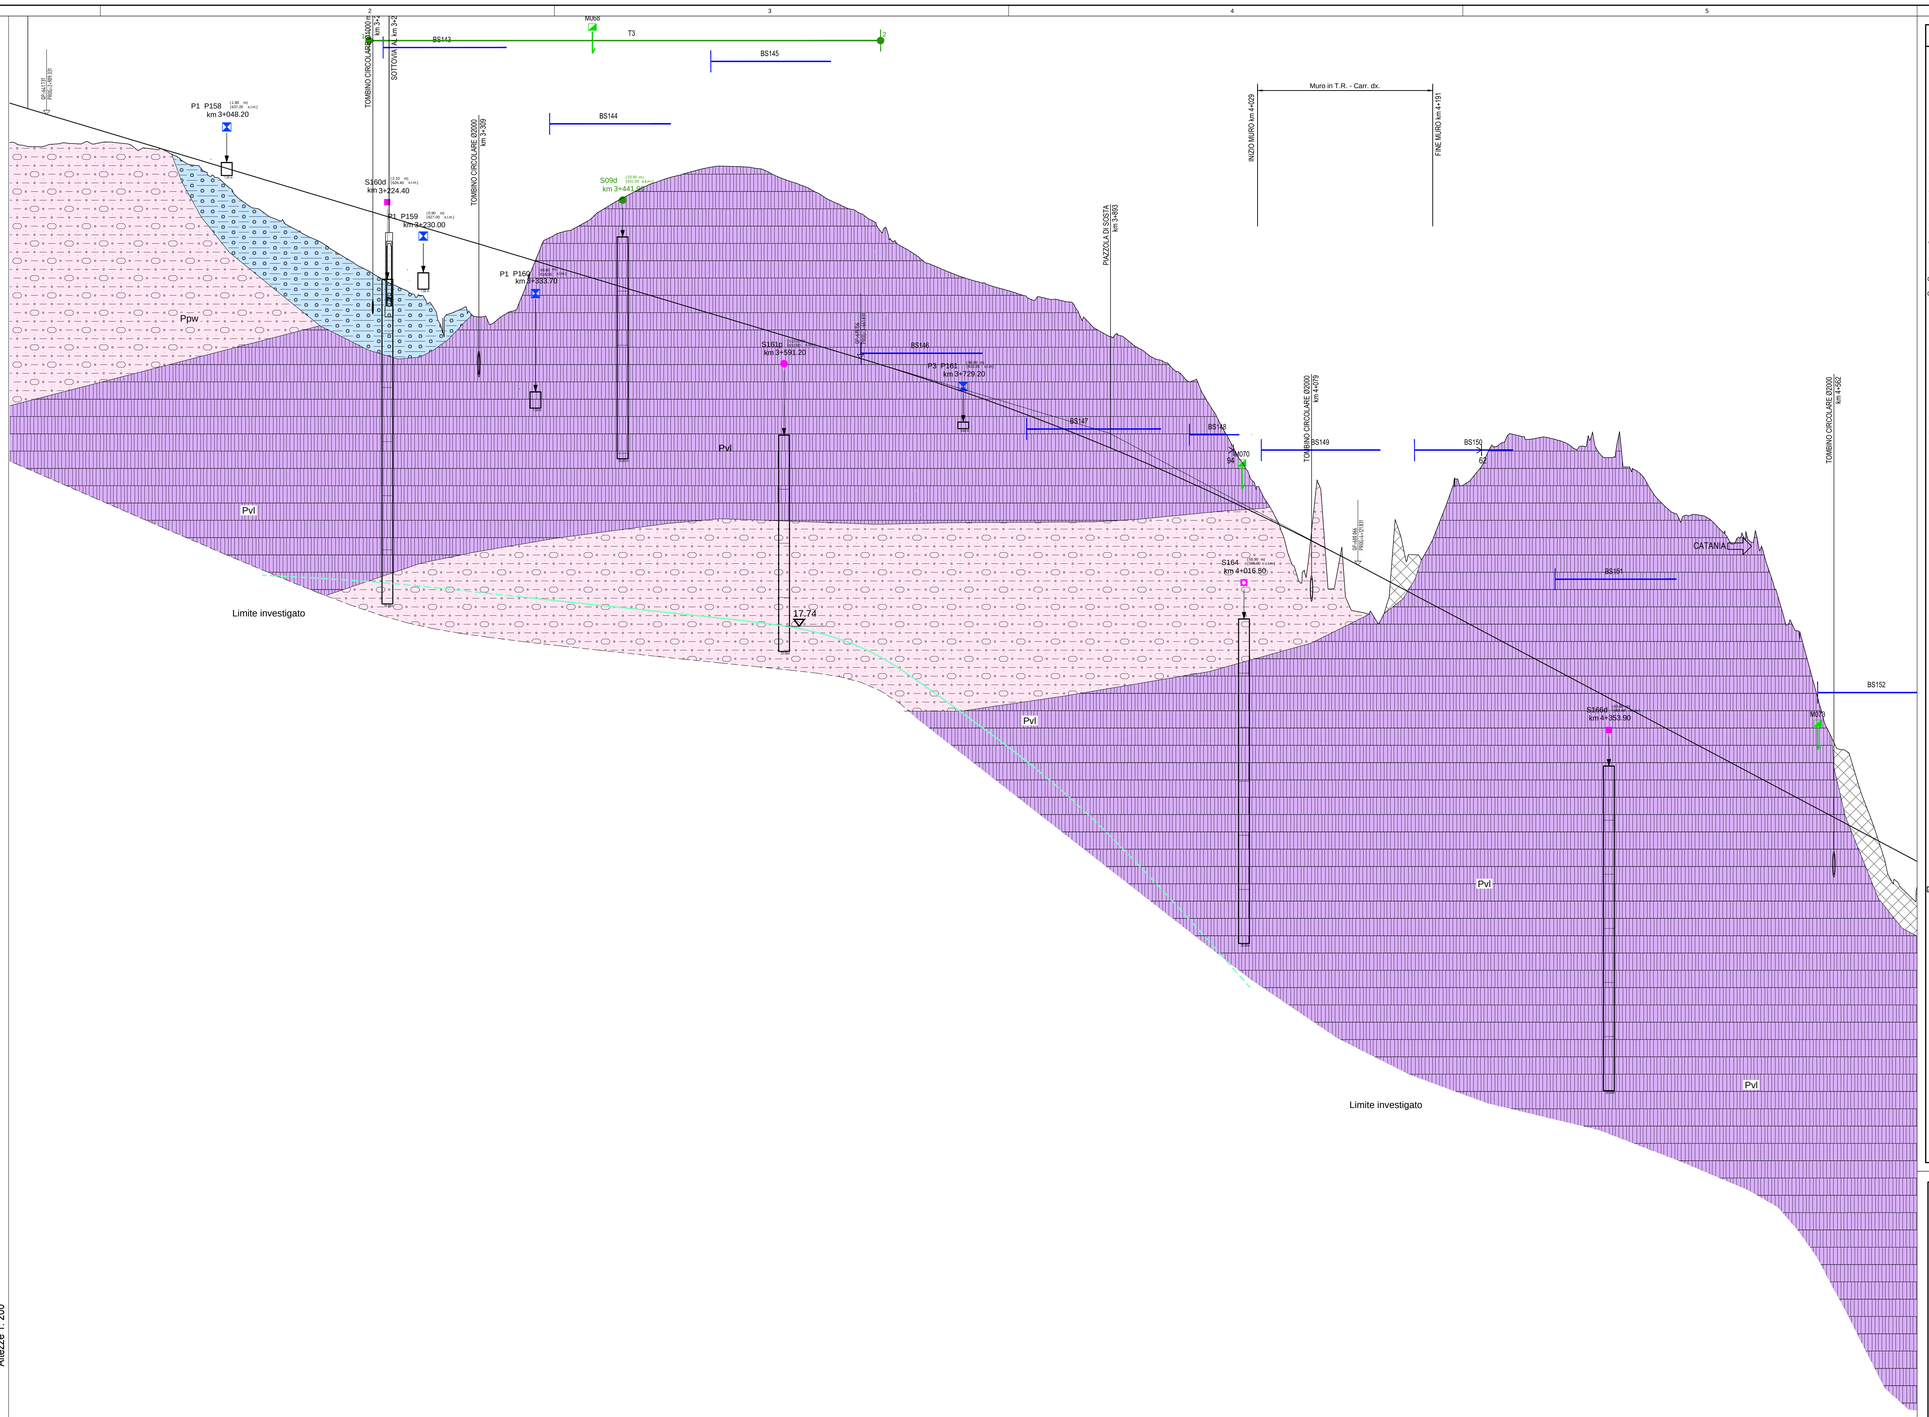

Altezze 1: 200

Lunghezze 1: 2000

Q.RIF. 514.318

NUMERO SEZIONE	L6-1+12 … L6-2+00 … L6-3+00 … L6-4+00 … L6-QUOTE PROGETTO	642.505 … 642.505 … 642.505 …