SEZIONE N. : L6_G2
QT. PROGETTO : 477,222
DIST.PROG. : 6477,00

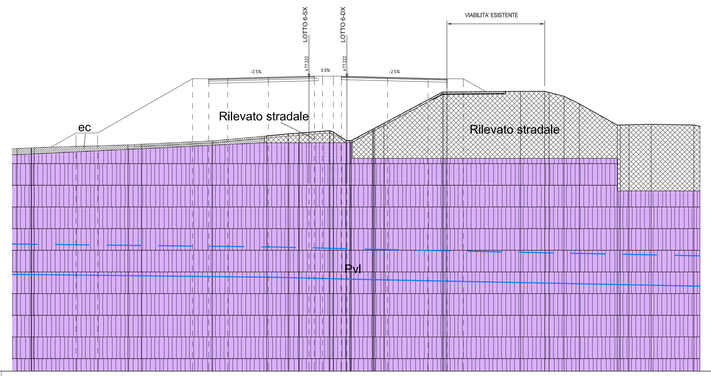

SCALA 1:200

QT.RIF. 450,000

| | | |