SEZIONE N. L6-170
PROGRESSIVA 3+500.00

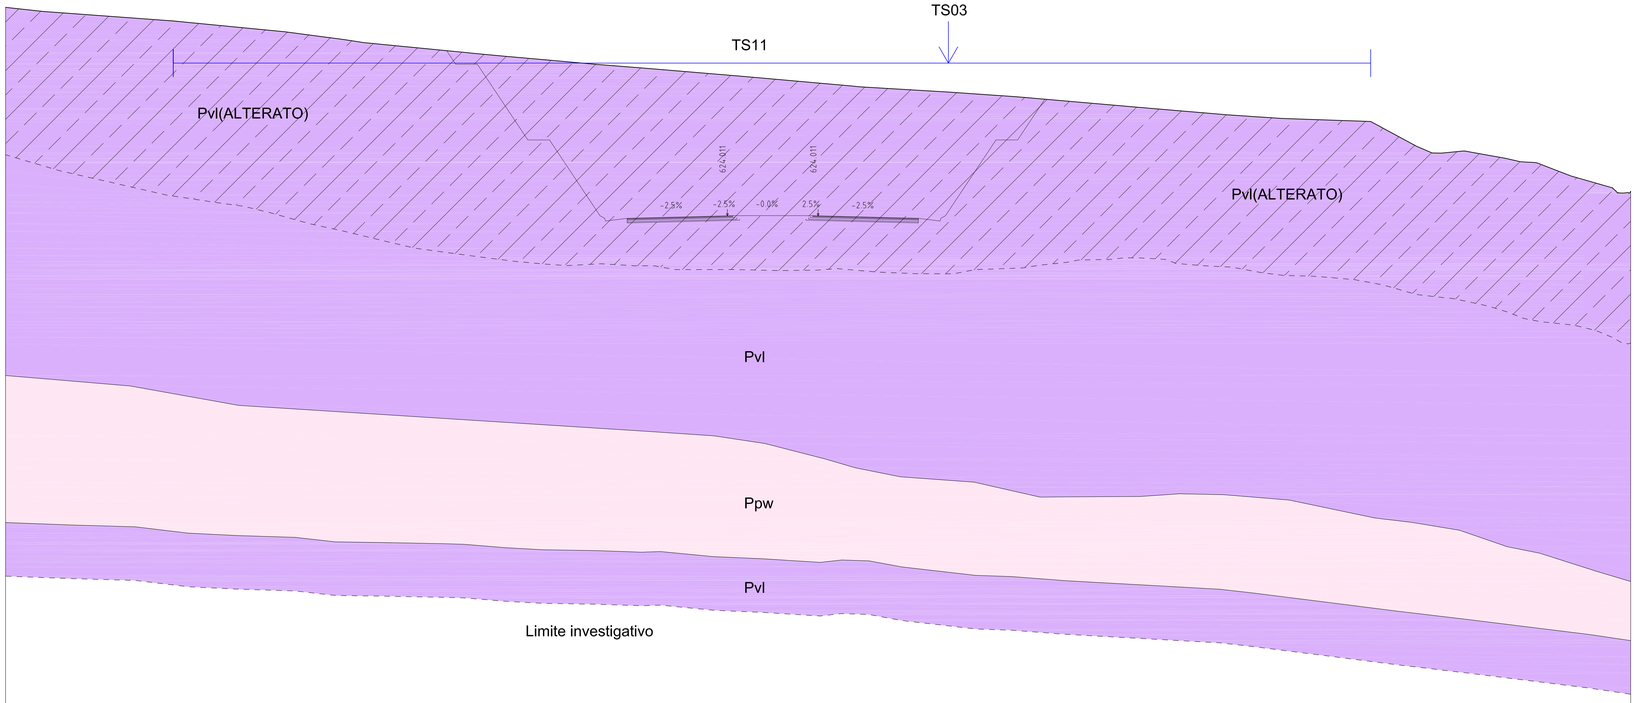

PARAMETRI DI CALCOLO SEZIONI GEOTECNICHE				
Formazione	γ [kN/ m³]	Coesione eff. c [k Pa]	Angolo di resistenza a taglio φ [°]	Modulo di elasticità E [MPa]
P	17,8	5	26	21,3
Ppw	16	0	33	15,2
Rilevato esistente	19	0	34	30
Rilevato nuovo	19	17	24	30

Q. ASSE RIF. = 624.01
SCALA = 1:200
Q.R. = 577.00

| | | | |