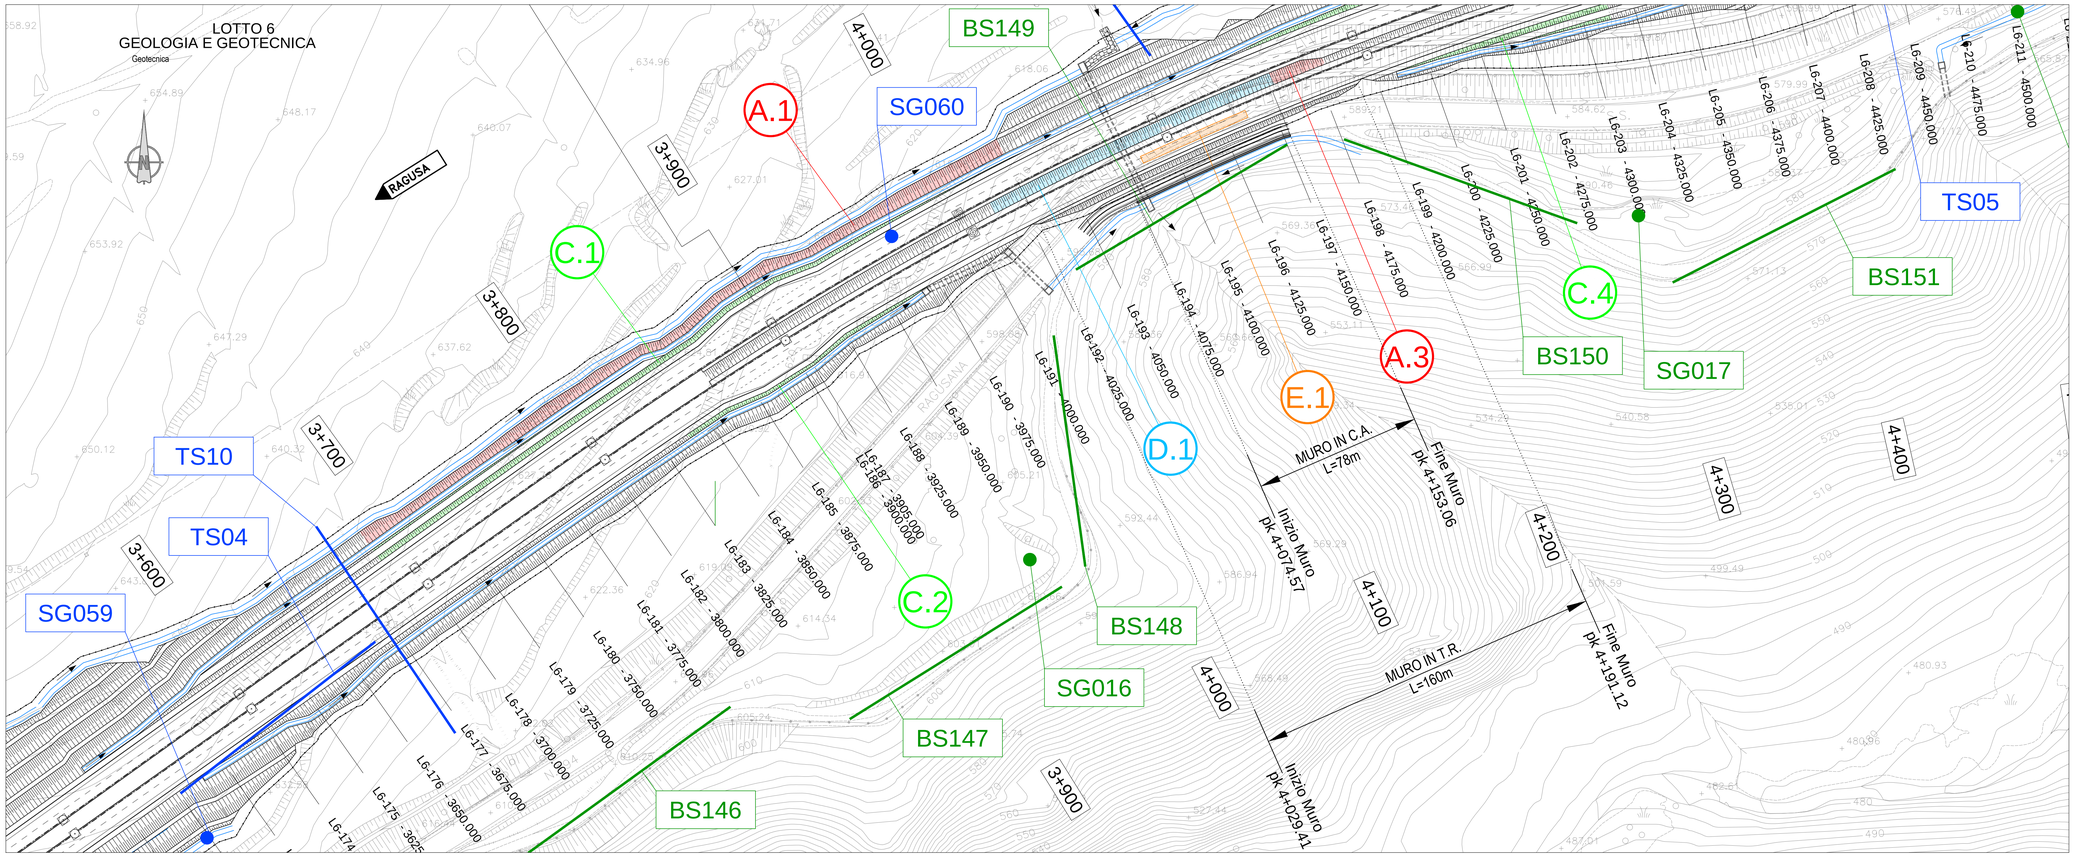

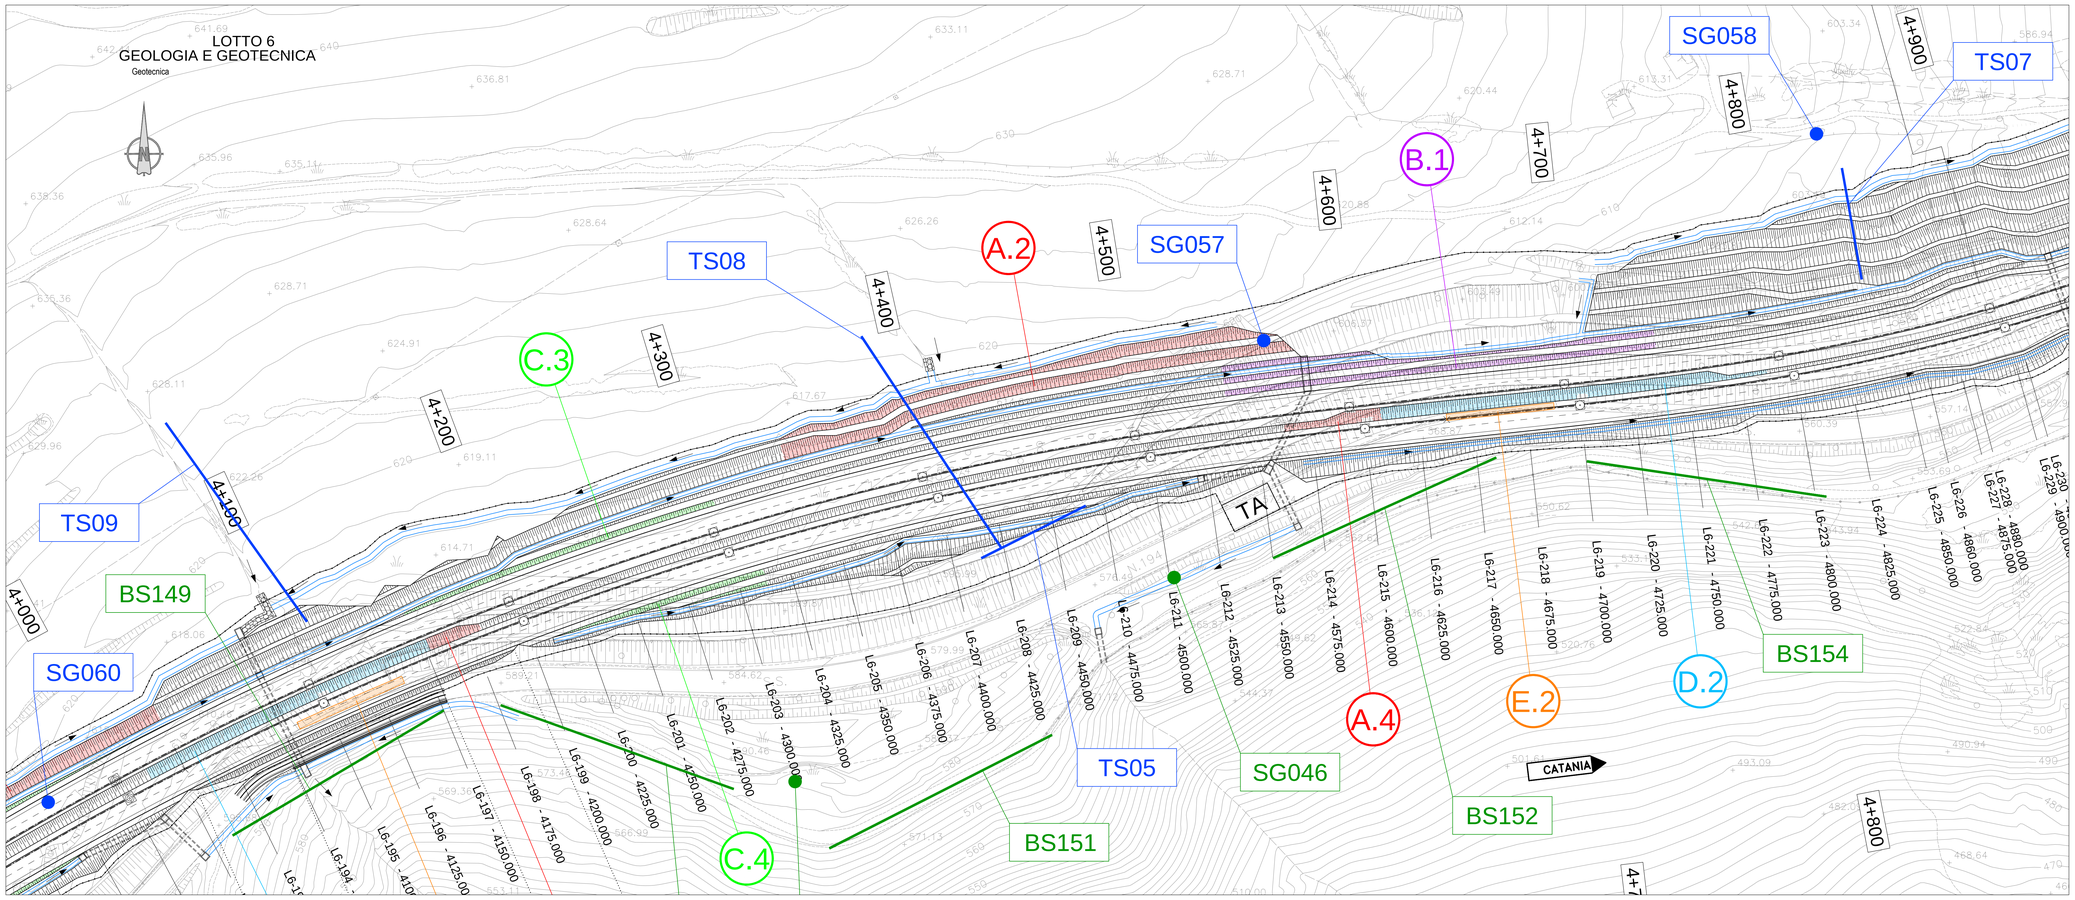

LEGENDA

A	CHIODATURA E RETI IN ADERENZA SU ROCCIA ALTERNATA CON PENDENZA 1/1
B	CHIODATURA E RETI IN ADERENZA SU ROCCIA ALTERATA CON PENDENZA 3/1
C	CHIODATURA E RETI IN ADERENZA SU ROCCIA INTEGRA
D	RILEVATO IN MISTO CEMENTATO
E	MURO IN GABBIONI DI PRIMA FASE
	MURO IN T.R.
	MURO IN C.A. CON MICROPALO A SOSTEGNO DELLA VIABILITA' SECONDARIA
TS	TOMOGRAFIE SISMICHE (INDAGINI DEL 2016)
SG	STAZIONI GEOMECCANICHE (INDAGINI DEL 2016)
BS	TOMOGRAFIE SISMICHE (INDAGINI DEL 2013)
SG	STAZIONI GEOMECCANICHE (INDAGINI DEL 2013)

TABELLA ESTENSIONE INTERVENTI

Intervento	pk iniziale	pk finale	Superficie [mq]
A.1	3+688	4+029	2587
A.2	4+336.4	4+571.9	3048
A.3	4+155	4+180	172
A.4	4+563	4+608	300
B.1	4+538	4+738	3505
C.1	3+688	4+038	2600
C.2	3+838	3+969	694
C.3	4+118	4+313	1182
C.4	4+210	4+313	849
D.1	4+013	4+155	-
D.2	4+608	4+788	-
E.1	4+085	4+138	-
E.2	4+638	4+688	-

NOTE

- Le tipologie di intervento e la loro estensione vanno verificate durente l'esecuzione dei lavori.

Ministero delle Infrastrutture e dei Trasporti
Struttura di Vigilanza sulle Concessionarie Autostradali

AMMODERNAMENTO A N° 4 CORSIE DELLA S.S. 514
"DI CHIARAMONTE" E DELLA S.S. 194 RAGUSANA
DALLO SVINCOLO CON LA S.S. 115 ALLO
SVINCOLO CON LA S.S. 114.
(C.U.P. F12C03000000001)

PROGETTO DEFINITIVO

LOTTO 6
GEOLOGIA E GEOTECNICA
Geotecnica
Stabilizzazione di versante
Intervento dal km 3+688 al km 4+788 - Planimetria interventi

Il Progettista

Responsabile di progetto ed incaricato delle integrazioni tra le varie prestazioni:
SILEC S.p.A.
Ing. Santa Monaco - Ordine Ing. Torino 5760H

Supporto specialistico

Ottimizzazione della cantierizzazione delle opere
CFarm
Ing. Gianmaria De Stavola - Ordine Ing. Venezia 2074

Consulenze specialistiche

Geologo:
Dott. Geologo Fabio Melchiorri
Ordine Geologi del Lazio A.P. n 663

Geotecnica e opere d'arte minori:
Ing. Antonio Alparone
ILISEA

Opere d'arte principali:
Viadotti
Ing. G. Mondello
ITALCONSULT

Gallerie
Ing. G. Guiducci
GP ingegneria

Opere di mitigazione dell'impatto ambientale:
Ecosistemi e paesaggio
Rumore, vibrazioni ed atmosfera
ALTRAN

RIFERIMENTO ELABORATO								DATA
FASE	TRLT	DISCIPLINA/OPERA	DOC	PROGR.	ST.IREV.	FOGLIO		GENNAIO '17
D01	T1L6	GT053	1-EZ	001	0A	01 DI 01		SCALA varie

REV.	DATA	DESCRIZIONE	REDATTO/CONSULENTE	VERIFICATO	APPROVATO
A	GENNAIO '17	Emissione	ALISEA	Tresso	Monaco

IL RESPONSABILE DEL PROCEDIMENTO

IL CONCESSIONARIO
SARC SRL

L'ENTITA' COSTRUTTRICE
VISTO PER ACCETTAZIONE

DIR.: K:\Commesse\01\10\Elaborat
N. FILE.: D01-T1L6-GT053-1-EZ-001-0A