
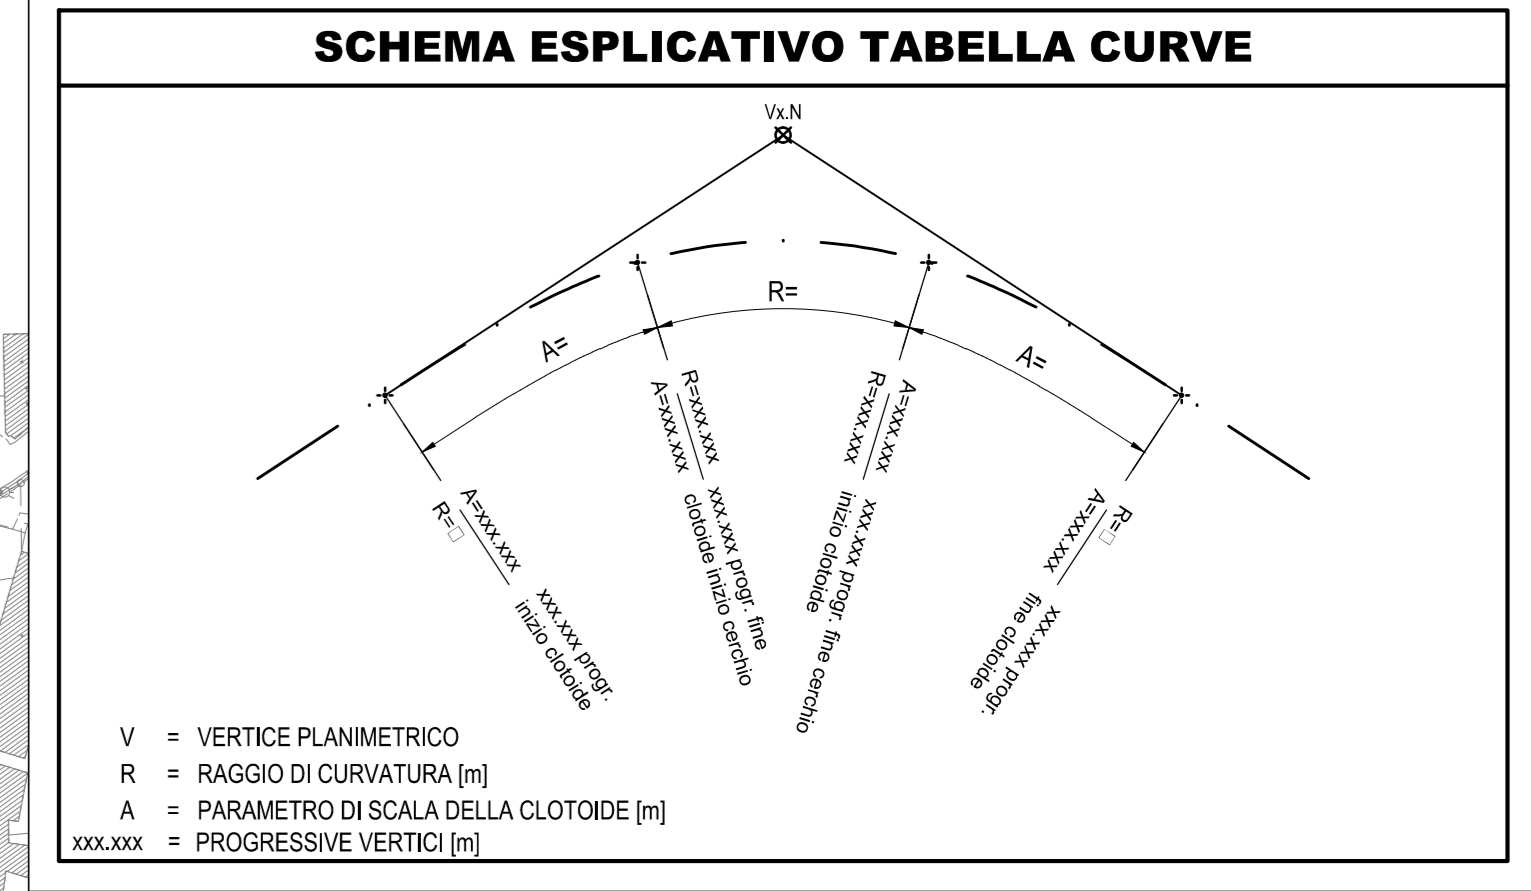


E=2.507.800

E=2.507.600

N=4.119.800

Lotto 6

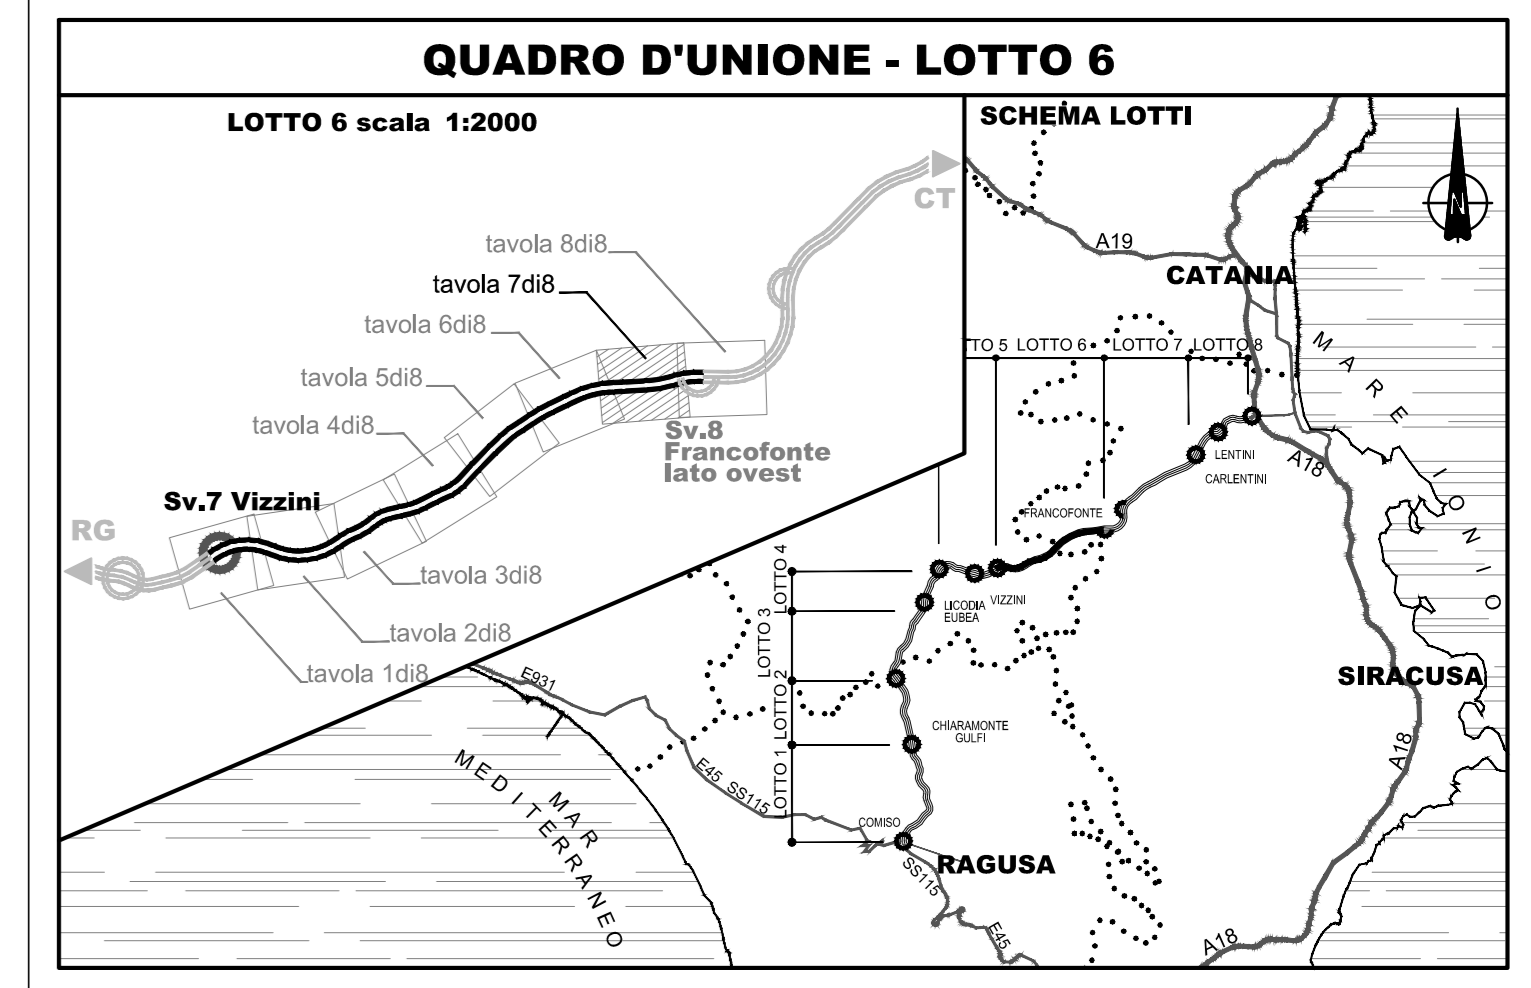

LEGENDA

	CONFINI PROVINCIALI		FOSSO DI GUARDIA
	CONFINI COMUNALI		VERSO SCORRIMENTO ACQUE
	ETOMETRICA		PIAZZALE E IMPIANTO TRATTAMENTO ACQUE DI PIATTAFORMA
	RILEVATO CON ARGINELLO E BANCHINA		VIAIBILITA' NON PAVIMENTATA PER ACCESSO AL SPAZIO IMPIANTO TRATTAMENTO ACQUE DI PIATTAFORMA
	TRINCEA CON GUNETTA ALLA FRANCESE, RACCORDO TERRENO VEGETALE E BANCHINA		DEMISSIONE STRADE ESISTENTI
	SISTEMAZIONE TRINCEA CON BARRIERA DI SICUREZZA E FOSSO PREFABBRICATO		Ri-abboniti specifici: • Piantumare degli interventi di inserimento paesaggistico-ambientale • Piantumare delle aree complesse
	REGINZIONE		RIMODULAMENTO DEL TERRENO Ri-abboniti specifici: • Piantumare degli interventi di inserimento paesaggistico-ambientale • Piantumare delle aree complesse
	TOMBINO		AREE PER MITIGAZIONI AMBIENTALI Ri-abboniti specifici: • Piantumare degli interventi di inserimento paesaggistico-ambientale • Piantumare delle aree complesse
	SISTEMAZIONI IDRAULICHE		

Nota 1: le progressive indicate nelle curve di minore importanza sono indicative e riferiscono all'asse della carreggiata. Di direzione RG-CT. Nota 2: cartografia aerofotogrammetrica scala 1:2000, foto Giugno 2012.

Ministero delle Infrastrutture e dei Trasporti
Struttura di Vigilanza sulle Concessionarie Autostradali

AMMODERNAMENTO A N° 4 CORSIE DELLA S.S. 514 "DI CHIARAMONTE" E DELLA S.S. 194 RAGUSANA DALL'LO SVINCOLO CON LA S.S. 115 ALLO SVINCOLO CON LA S.S. 114.
(C.U.P. F12C03000000001)

PROGETTO DEFINITIVO

LOTTO 6
PROGETTO INFRASTRUTTURA
Asse Principale
Planimetrie di progetto - Tavola 7 di 8
da km 9+875 a km 11+625

Il Progettista **Supporto specialistico**

Responsabile di progetto ed incaricato delle integrazioni tra le varie prestazioni: **SILECspa** (SILECspa logo) Ottimizzazione della cartizzazione delle zone: **CFarm** (CFarm logo)
Ing. Santa Monaco - Ordine Ing. Torino 57604 Ing. Giannaria De Stavola - Ordine Ing. Venezia 2074

Consulenze specialistiche

Geologo: Dott. Geologo Fabio Melchioni - Ordine Geologi del Lazio A.P. n. 663 **Geotecnica e opere d'arte minori:** Ing. Antonio Alparone **LISEA** (LISEA logo)
Opere d'arte principali: **Opere di mitigazione dell'impatto ambientale:**
Viasciti: Ing. G. Mondello - Gallerie: Ing. G. Guiducci - Ecosistemi e paesaggio: Rumore, vibrazioni ed atmosfera: **altran** (altran logo)
ITALCONSULT (ITALCONSULT logo) **GP Ingegneria** (GP Ingegneria logo)

RIFERIMENTO ELABORATO

FASE	TRILT	DISCIPLINA/OPERA	DOC	PROGR.	ST. REV.	FOGLIO	DATA
D01	T1L6	CS0111	P6	007	0A	07	GENNAIO '17
REV.	DATA	DESCRIZIONE	RENTI/CONSULENZA	VERIFICATO	APPROVATO	SCALA	
A	GENNAIO '17	Emissione	SILEC/CFARM	De Stavola	Monaco	1:2000	

IL RESPONSABILE DEL PROCEDIMENTO **IL CONCESSIONARIO** **L'ENTITA' COSTRUTTRICE**

SARC SRL (SARC SRL logo) **VFSP PER ACCETTAZIONE**

PROVINCIA: SIRACUSA
COMUNE: Francoforte