PROVINCIA	SIRACUSA
COMUNE	FRANCOFONTE
LIVELLETTE L = / DISL = / p =	474.78 / -18.37 / -0.038700 — 518.92 / -22.31 / -0.043000 — 421.22 / -21.65 / -0.051400

PROFILO CARREGGIATA DX
ASSE RG-CT

RAGUSA

DIREZIONE DI MARCIA

Lotto 6 CATANIA

PR= 10131.75 QV= 356.71 DP= -3.25% R = -10000.00 T = 162.50 F = -1.32

PR= 10606.52 QV= 338.34 DP= -0.43% R = -10000.00 T = 21.50 F = -0.02

PR= 11125.34 QV= 316.03 DP= -0.84% R = -21000.00 T = 88.20 F = -0.19

PR= 11546.57 QV= 294.38 DP= 2.38% R = 10000.00 T = 118.87 F = 0.71

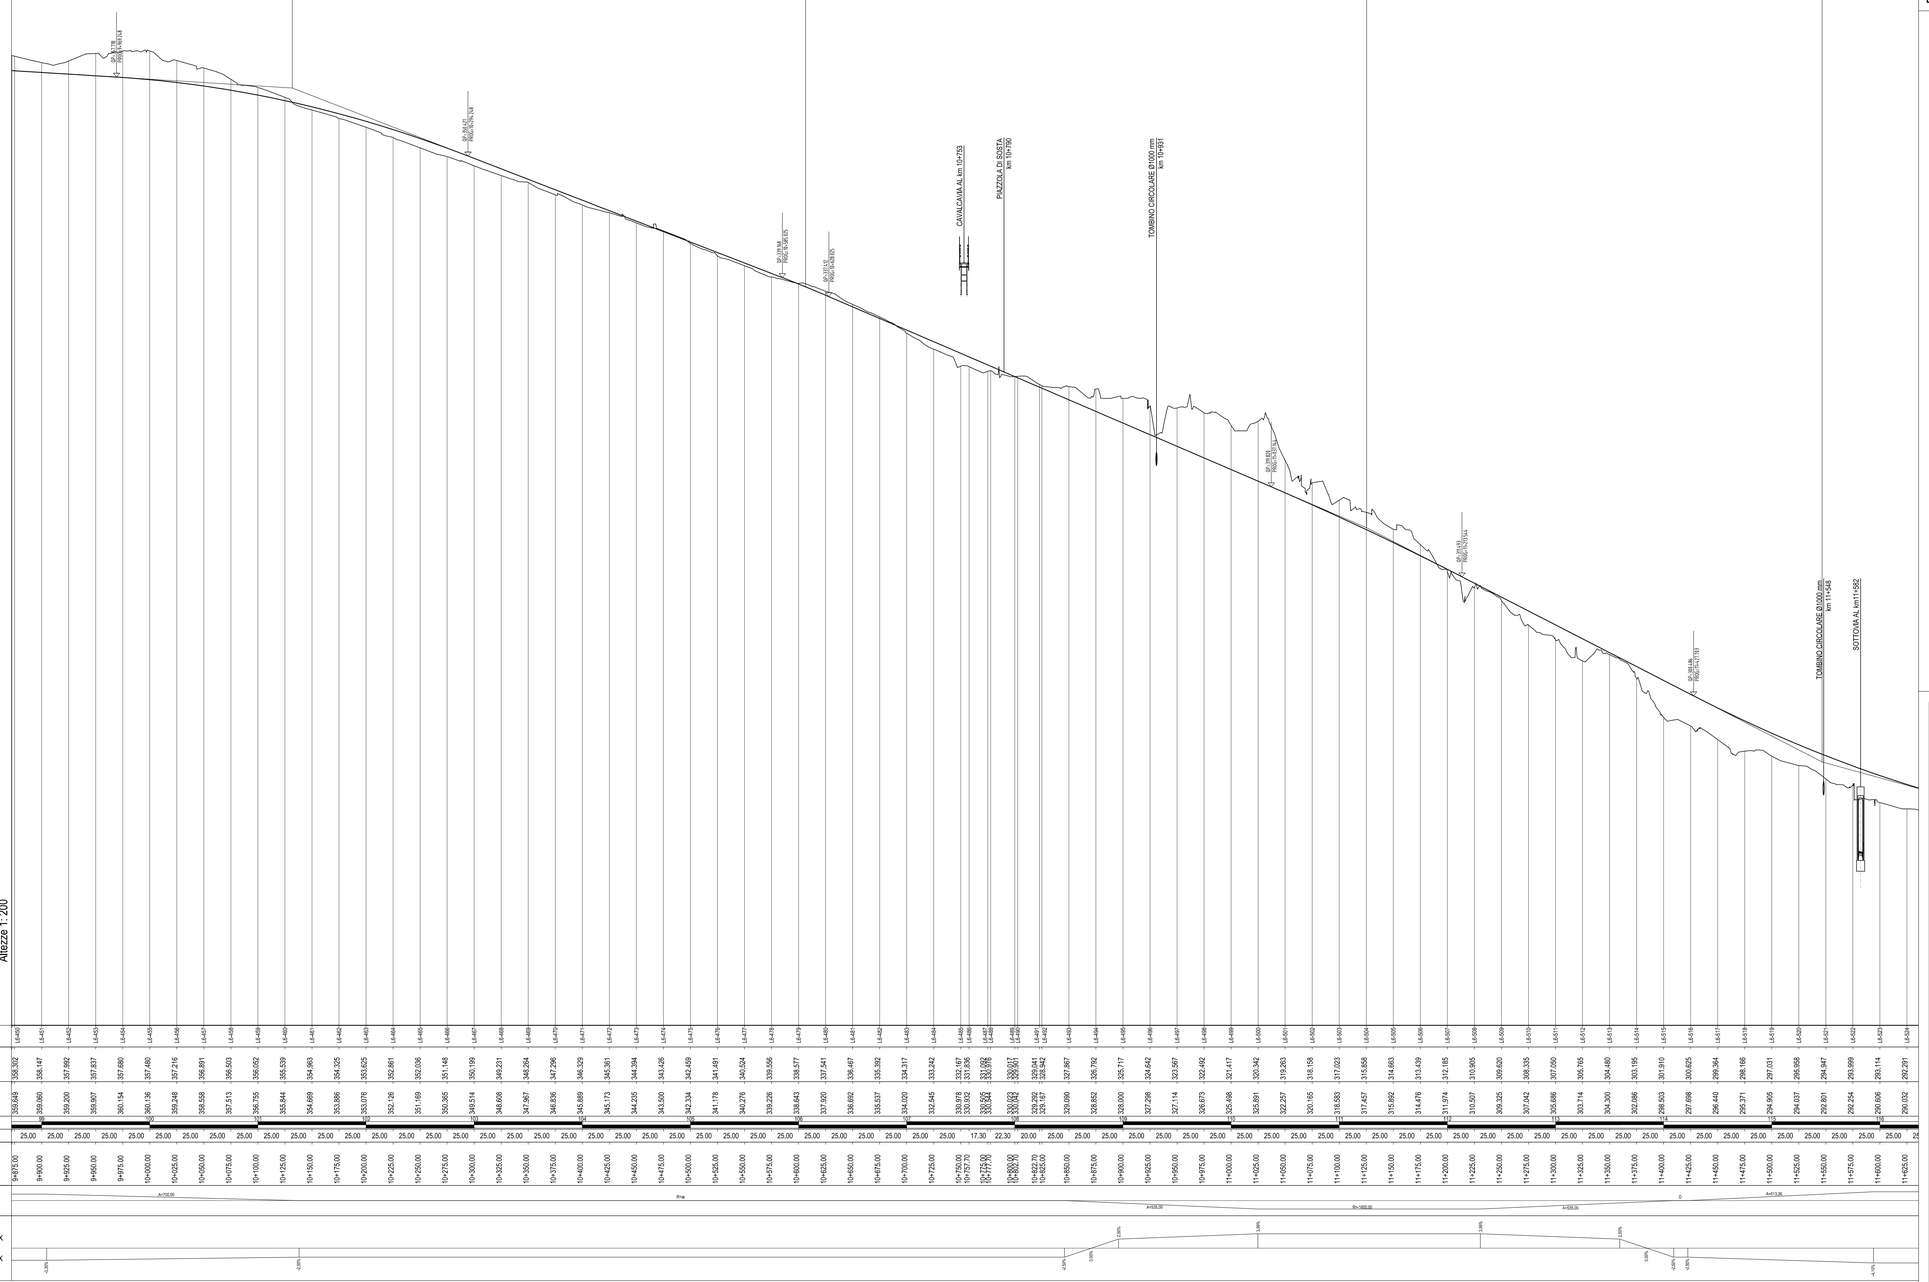

LEGENDA

D =	Δh LIVELLETTA	D =	Δ h LIVELLETTA
L =	DISTAZA ORIZZONTALE VERTICI ALTIMETRICI	L =	DISTAZA ORIZZONTALE VERTICI ALTIMETRICI
P =	PENDENZA (-DISCESA; +ASCESA)	P =	PENDENZA (-DISCESA; +ASCESA)

V =	NUMERAZIONE PROGRESSIVA VERTICI
Pr =	PROGRESSIVA VERTICE ALTIMETRICO
Q =	QUOTA VERTICE ALTIMETRICO

Rv =	RAGGIO RACCORDO ALTIMETRICO
t =	TANGENTE ALTIMETRICA
Sv =	SVILUPPO ARCO DI CERCHIO
Dp =	Δ PENDENZA (SUCCESSIVA-PRECEDENTE)

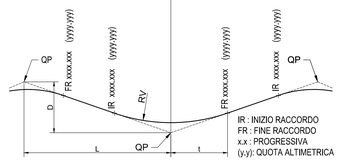

Ministero delle Infrastrutture e dei Trasporti
Struttura di Vigilanza sulle Concessionarie Autostradali

AMMODERNAMENTO A N° 4 CORSIE DELLA S.S. 514
"DI CHIARAMONTE" E DELLA S.S. 194 RAGUSANA
DALLO SVINCOLO CON LA S.S. 115 ALLO
SVINCOLO CON LA S.S. 114.
(C.U.P. F12C03000000001)

PROGETTO DEFINITIVO

LOTTO 6
PROGETTO INFRASTRUTTURA
Asse Principale
Profili longitudinali - Asse RG-CT - Tavola 7 di 8
da km 9+875 a km 11+625

Il Progettista	Supporto specialistico
Responsabile di progetto ed incaricato delle integrazioni tra le varie prestazioni: SILEC S.p.A. *Ing. Santa Monaco - Ordine Ing. Torino 5760H*	Ottimizzazione della cantierizzazione delle opere: CFarm *Ing. Gianmaria De Stavola - Ordine Ing. Venezia 2074*

Consulenze specialistiche

Geologo:	Geotecnica e opere d'arte minori:
Dott. Geologo Fabio Melchiorri *Ordine Geologi del Lazio A.P. n 663*	*Ing. Antonio Alparone* — ILISEA

Opere d'arte principali:		Opere di mitigazione dell'impatto ambientale:	
Viadotti *Ing. G. Mondello* — ITALCONSULT	Gallerie *Ing. G. Guiducci* — GP ingegneria	Ecosistemi e paesaggio — Ambiente	Rumore, vibrazioni ed atmosfera — ALTRAN

RIFERIMENTO ELABORATO								DATA
FASE	TRL/T	DISCIPLINA/OPERA	DOC	PROGR.	ST./REV.	FOGLIO		GENNAIO '17
D01	T1L6	CS0131	F6	007	0A	07 DI 08		SCALA 1:2000/200

REV.	DATA	DESCRIZIONE	REDATTO/CONSULENTE	VERIFICATO	APPROVATO
A	GENNAIO '17	Emissione	SILEC/EFARM	De Stavola	Monaco

IL RESPONSABILE DEL PROCEDIMENTO	IL CONCESSIONARIO	L'ENTITA' COSTRUTTRICE
	SARC SRL	VISTO PER ACCETTAZIONE

Rivisto: G.M.	Data: 12.24	Verifica: 1.03.2	Rif.: D.M. 05.11.01
Progettista: G.M.	Scala: 1:1000	Ordine: 1.1.1	Cod. ed Ver.: 0.00

DIR.: K:\Commesse\D11\10\Elaborat

N. FILE.: D01-T1L6-CS013-1-F6-007-0A