


PROVINCIA
COMUNE
LIVELLETTE

PROFILO CARREGGIATA SX
ASSE CT-RG

← RAGUSA
← DIREZIONE DI MARCIA

Lotto 6 CATANIA →

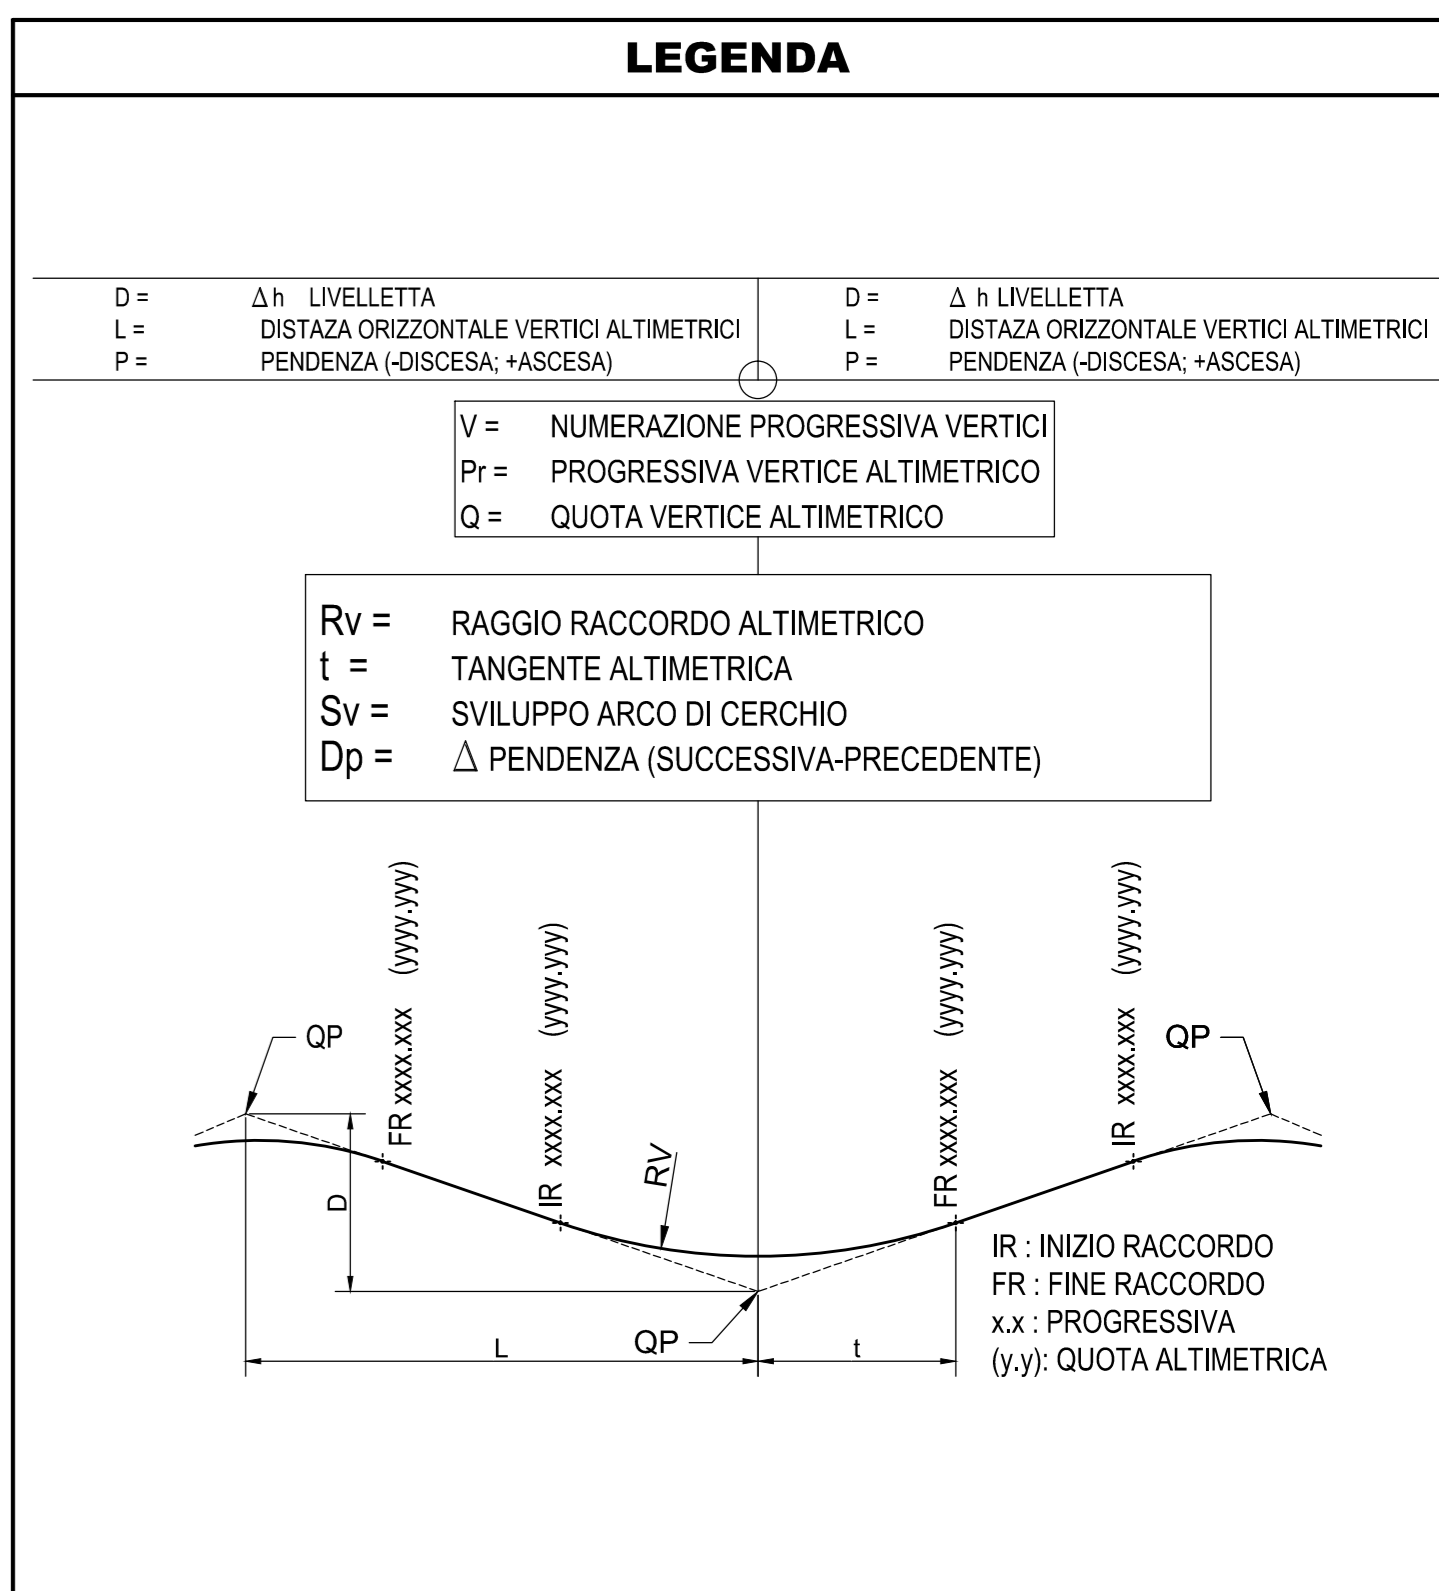

Ministero delle Infrastrutture e dei Trasporti
Struttura di Vigilanza sulle Concessionarie Autostradali

AMMODERNAMENTO A N° 4 CORSIE DELLA S.S. 514 "DI CHIARAMONTE" E DELLA S.S. 194 RAGUSANA DALLO SVINCOLO CON LA S.S. 115 ALLO SVINCOLO CON LA S.S. 114.
(C.U.P. F12C0300000001)

PROGETTO DEFINITIVO

LOTTO 6
PROGETTO INFRASTRUTTURA
Asse Principale
Profili longitudinali - Asse CT-RG - Tavola 2 di 8
da km 1+125 a km 2+875

Il Progettista **Supporto specialistico**

Responsabile di progetto ed incaricato delle integrazioni tra le varie prestazioni: **SILEC SpA** Ottimizzazione della caratterizzazione delle zone: **Carm**

Ing. Santa Monaco - Ordine Ing. Torno 5760H Ing. Giannaria De Stavola - Ordine Ing. Venezia 2074

Consulenze specialistiche

Geologo: **Geotecnica e opere d'arte minori:**

Dott. Geologo Fabio Melchioni Ordine Geologi del Lazio A.P. n. 663 Ing. Antonio Alparone

Opere d'arte principali: Gallerie Ing. G. Guiducci Ecosistemi e paesaggio Rumore, vibrazioni ed atmosfera **altran**

ITALCONSULT **GP Ingegneria**

REFERIMENTO ELABORATO DATA **GENNAIO '17**

FASE TRILT DISCIPLINA/OPERA DOC. PROG. ST.REV. FOGLIO SCALA **1:2000/200**

D01-T1L6-CS014-1-F6-002-0A

REV. DATA DESCRIZIONE REDATTO/CONSTATTO VERIFICATO APPROVATO

A GENNAIO '17 Emissione SILEC/ARM De Stavola Monaco

IL RESPONSABILE DEL PROCEDIMENTO **SARC SRL** **L'ENTITA' COSTRUTTRICE** **VEDO PER ACCATTORE**