
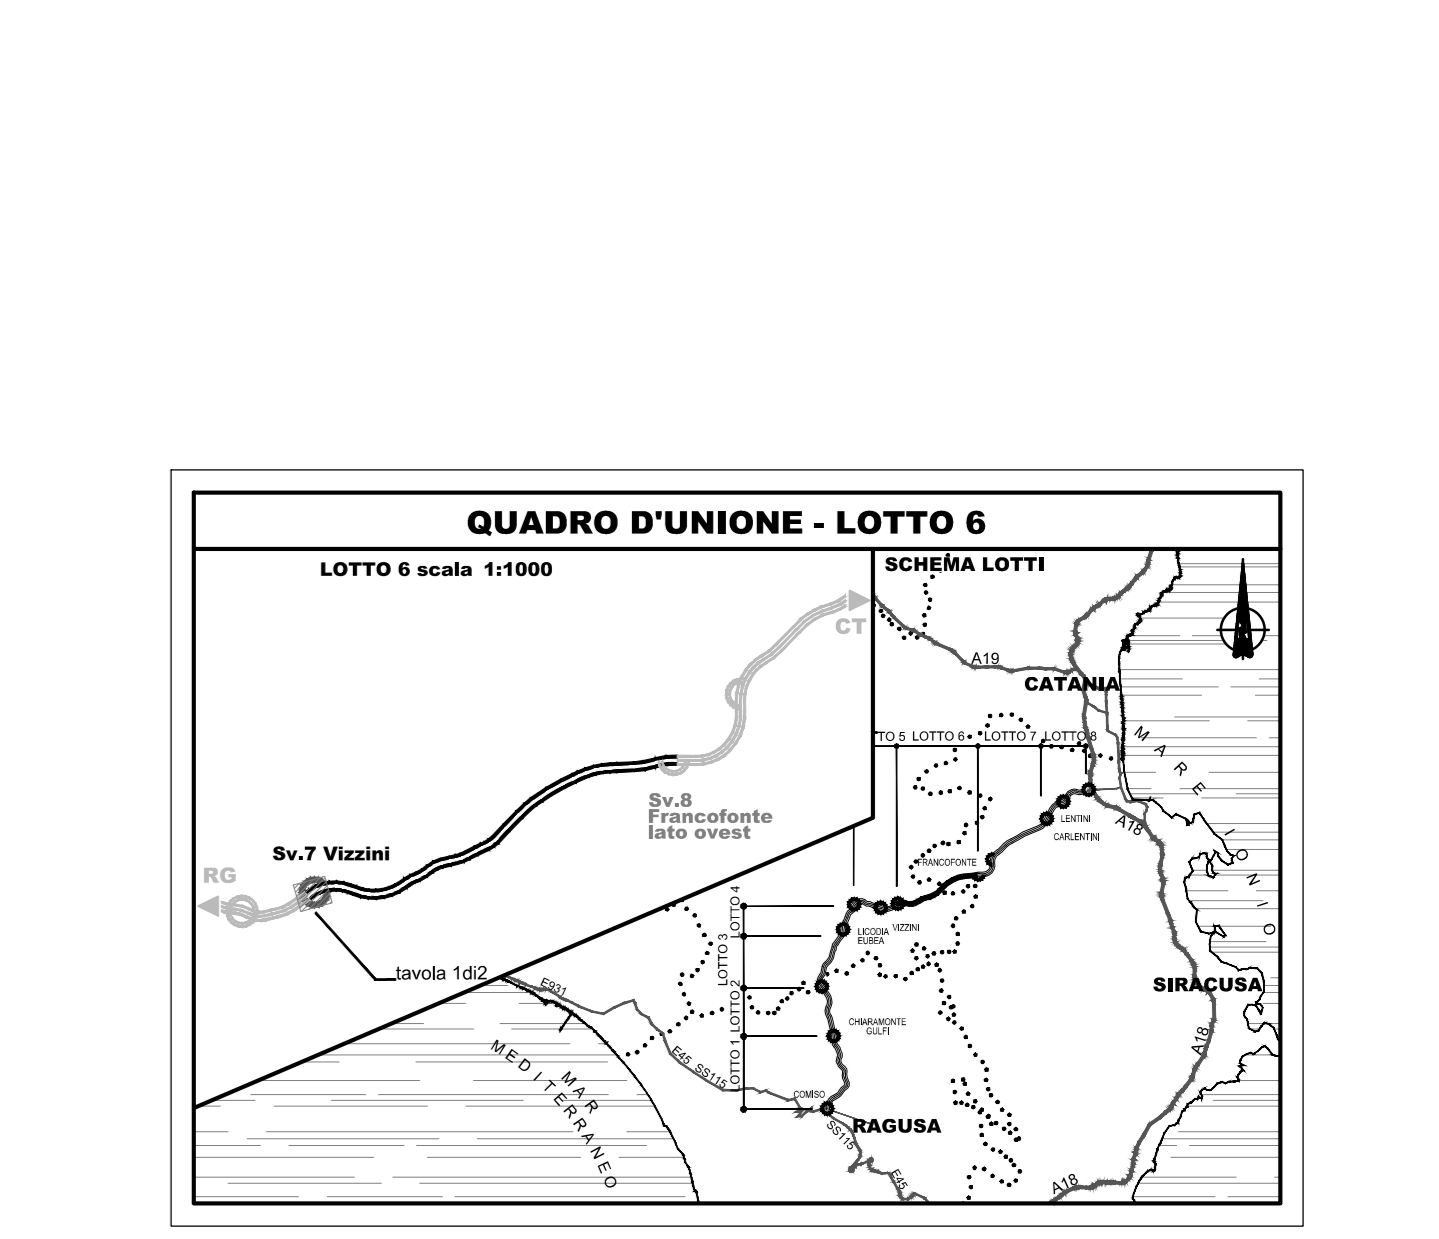


**LEGENDA**

|   |   |
|---|---|
| CONFINI PROVINCIALI   | FOSSO DI GUARDIA  |
| CONFINI COMUNALI  | VERSO SCORRIMENTO ACQUE   |
| ETOMETRICA  | PIAZZALE IMPIANTO TRATTAMENTO ACQUE DI PIATTAFORMA  |
| RILEVATO CON ARGINELLI E BANCHINA                                       | VIABILITA' NON PAVIMENTATA PER ACCESSO AL RIZZALE IMPIANTO TRATTAMENTO ACQUE DI PIATTAFORMA   |
| TRINCEA CON CUNETTA ALLA FRANCESE, RACCORDO TERRENO VEGETALE E BANCHINA | DEMISSIONI STRADE ESISTENTI   |
| SISTEMAZIONE TRINCEA CON BARRIERA DI SICUREZZA E FOSSO PREFABBRICATO    | Ri-abbasso specifici:<br>• Piantumazione degli interventi di inserimento paesaggistico-ambientale   |
| RECINZIONE  | RIMODELLAMENTO DEL TERRENO  |
| TOMBINO   | Ri-abbasso specifici:<br>• Piantumazione degli interventi di inserimento paesaggistico-ambientale<br>• Piantumazione delle aree complesse |
| SISTEMAZIONI IRRADICALICHE  | AREE PER MITIGAZIONI AMBIENTALI   |
|   | Ri-abbasso specifici:<br>• Piantumazione degli interventi di inserimento paesaggistico-ambientale<br>• Piantumazione delle aree complesse |

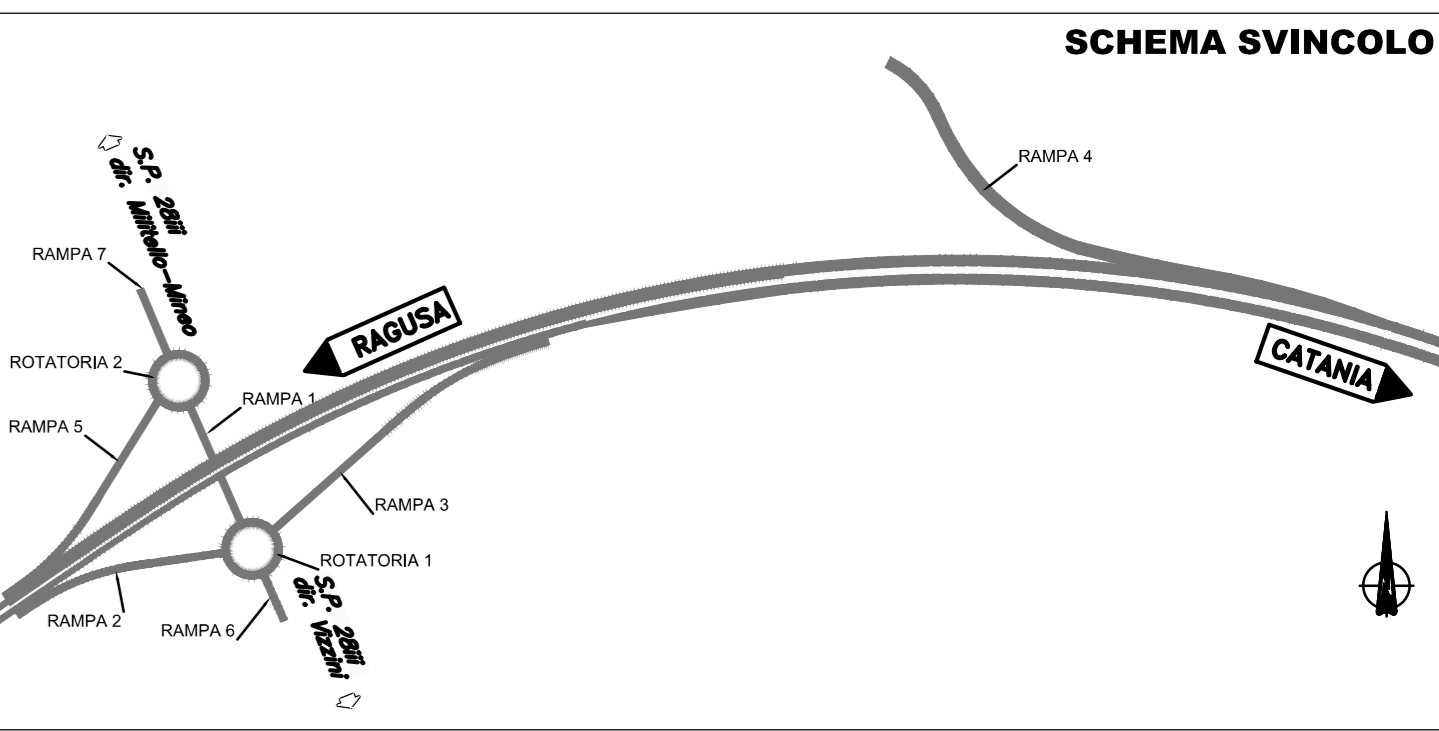

Mistero delle Infrastrutture e dei Trasporti  
 Struttura di Vigilanza sulle Concessionarie Autostradali

**AMMODERNAMENTO A N° 4 CORSIE DELLA S.S. 514 "DI CHIARAMONTE" E DELLA S.S. 194 RAGUSANA DALL'LO SVINCOLO CON LA S.S. 115 ALLO SVINCOLO CON LA S.S. 114.**  
 (C.U.P. F12C03000000001)

**PROGETTO DEFINITIVO**

**LOTTO 6**  
 PROGETTO INFRASTRUTTURA  
 Svincolo 7 "VIZZINI"  
 Planimetrie di svincolo rampe 1, 2, 3, 4, 5, 6, 7, rotatoria 1 e rotatoria 2

|  |  |
|--|--|
| <b>Il Progettista</b><br>Responsabile di progetto ed incaricato delle integrazioni tra le varie prestazioni:<br>Ing. Santa Monaco - Ordine Ing. Tomo 5760H | <b>Supporto specialistico</b><br>Ottimizzazione della cartizzazione delle opere:<br>Ing. Gianmaria De Stavola - Ordine Ing. Venezia 2074 |
| <b>Geologo</b><br>Dott. Geologo Fabio Melchioni<br>Ordine Geologi del Lazio A.P. n. 663  | <b>Geotecnica e opere d'arte minori:</b><br>Ing. Antonio Alparone  |
| <b>Opere d'arte principali:</b><br>Vialelli:<br>Ing. G. Mondello   | <b>Opere di mitigazione dell'impatto ambientale:</b><br>Rumore, vibrazioni ed atmosfera:<br>Ing. G. Guiducci                             |
| <b>Consulenze specialistiche</b><br><b>ITALCONSULT</b>   | <b>Consulenze specialistiche</b><br><b>GP Ingegneria</b>   |

|      |             |                  |                     |            |           |        |          |
|------|-------------|------------------|---------------------|------------|-----------|--------|----------|
| FASE | TRILT       | DISCIPLINA/OPERA | DOC                 | PROGR.     | ST.REV.   | FOGLIO | DATA     |
| D01  | T1          | L6               | CSI                 | 07         | 1         | P7     | 01/01/17 |
| REV. | DATA        | DESCRIZIONE      | REDDITOCONSULAZIONE | VERIFICATO | APPROVATO |        |          |
| A    | GENNAIO '17 | Emissione        | SILECFARM           | Zia        | Monaco    |        |          |

|                                  |                   |                        |
|----------------------------------|-------------------|------------------------|
| IL RESPONSABILE DEL PROCEDIMENTO | IL CONCESSIONARIO | L'ENTITA' COSTRUTTRICE |
|                                  | SARC SRL          | VEDI PER ACCETTAZIONE  |