




**STRALCIO PLANIMETRICO**  
SCALA 1:200

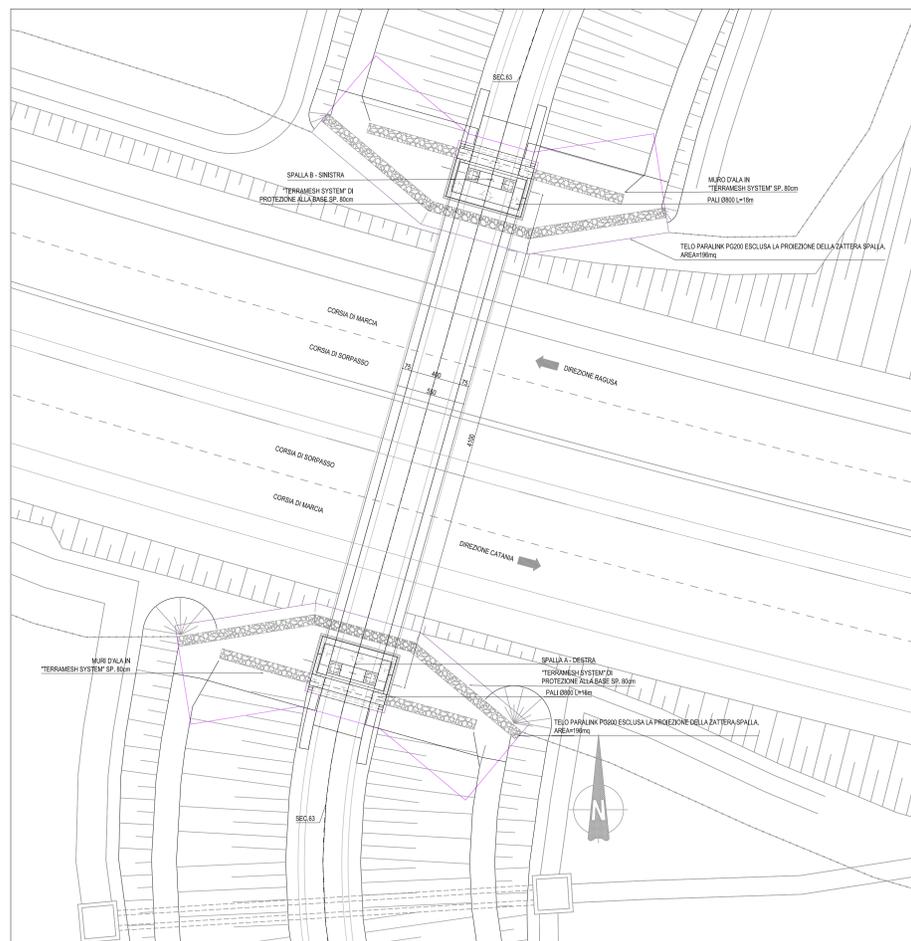


**SEZIONE LONGITUDINALE**  
SCALA 1:100

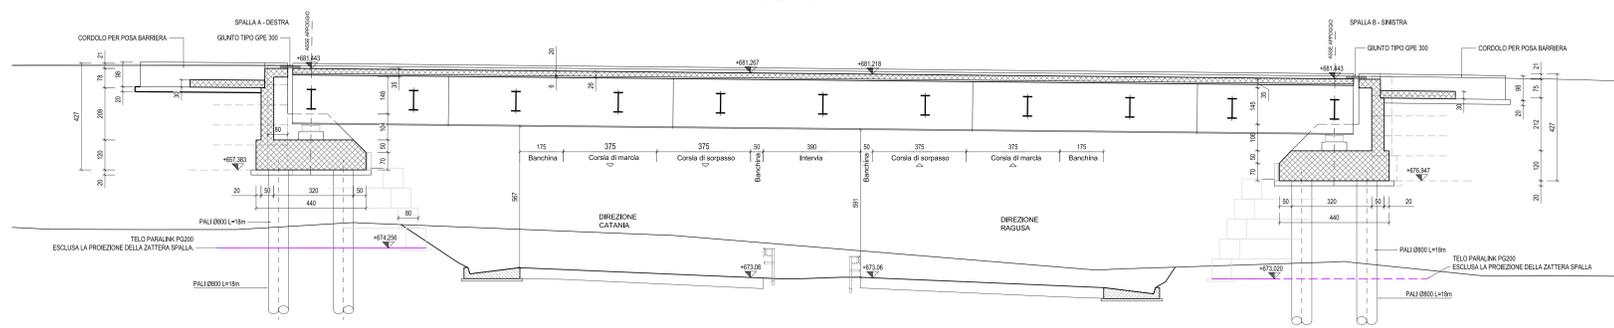


**PROSPETTO**  
SCALA 1:100

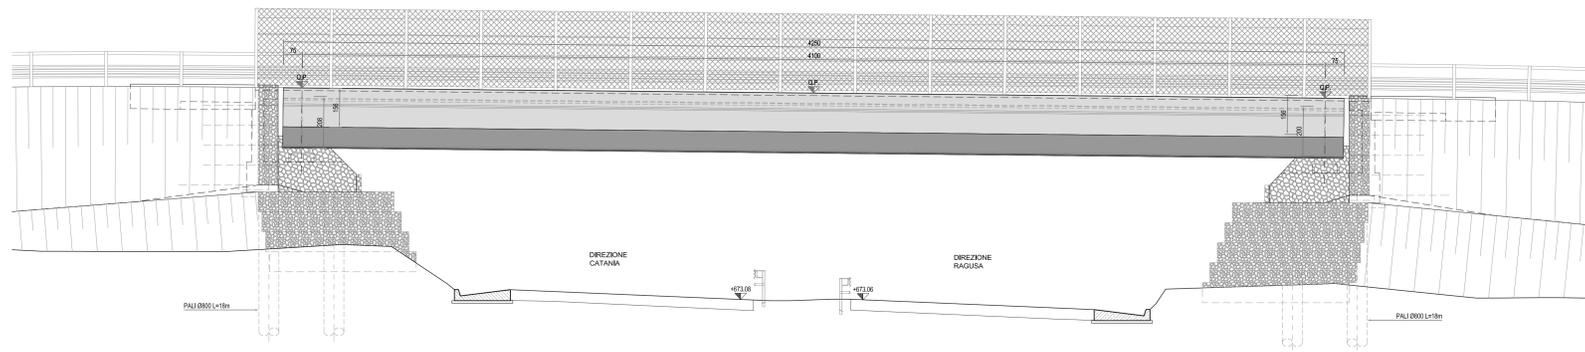


**SPALLA A - DESTRA**  
**PROSPETTO FRONTALE**  
SCALA 1:100

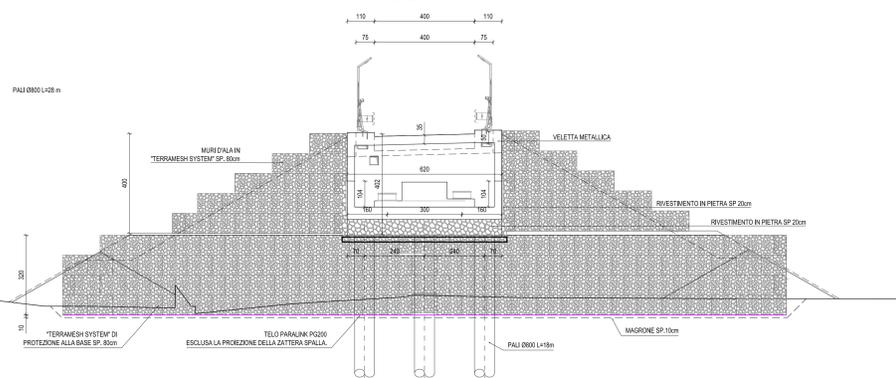


**SPALLA B - SINISTRA**  
**PROSPETTO FRONTALE**  
SCALA 1:100

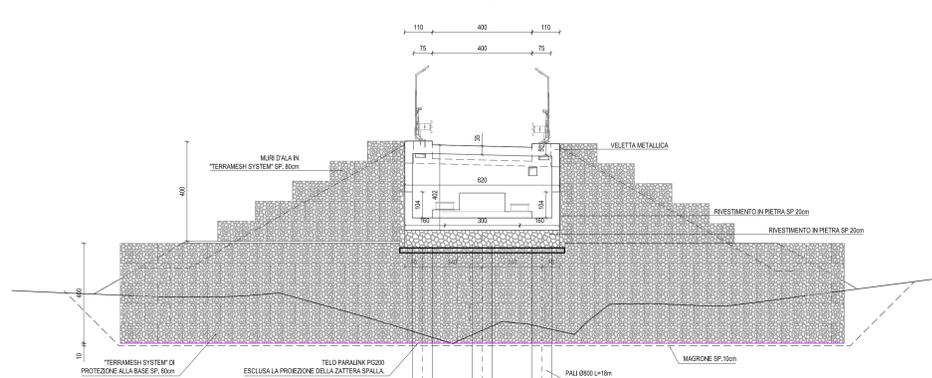


**SEZIONE IN CAMPATA**  
SCALA 1:50

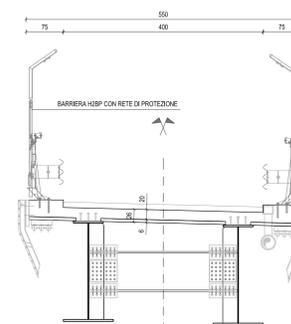


**PARTICOLARE VELETTA METALLICA**  
SCALA 1:20 (quote in cm)

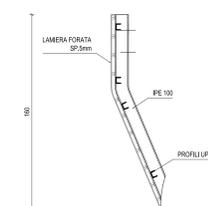

**SPALLA A - DESTRA**  
**PIANTA**  
SCALA 1:100

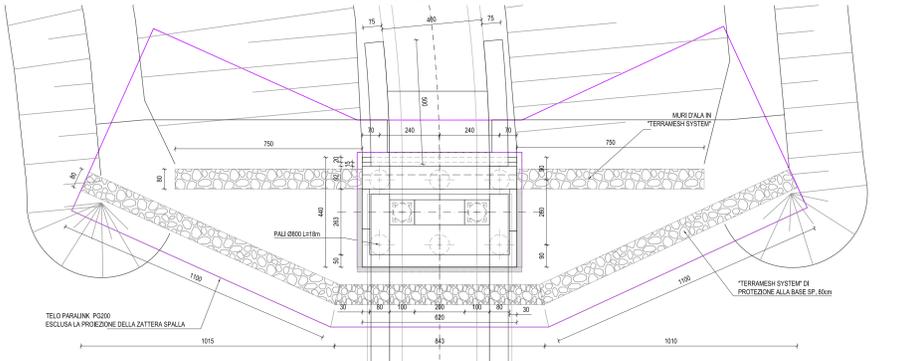

**SPALLA B - SINISTRA**  
**PIANTA**  
SCALA 1:100

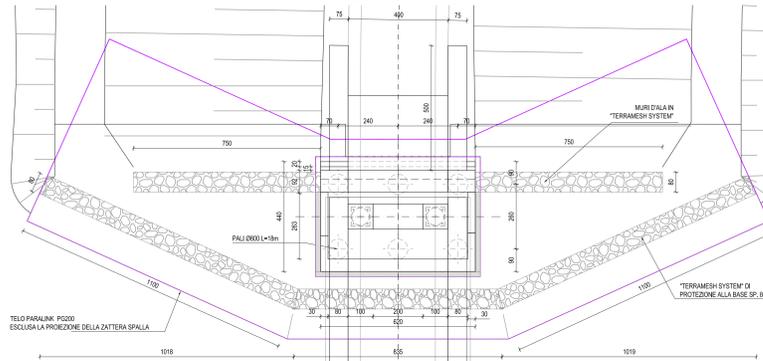

**INCIDENZA ARMATURE**

PALI Ø800mm	110 kg/m
ZATTERA sp. 120cm	110 kg/mc
PARAGHIAIA sp. 50cm	150 kg/mc
MURETTI sp. 30cm	100 kg/mc
BAGGIOLI	400 kg/mc
SOLETTA E CORDOLI	260 kg/mc
IMPALCATO METALLICO	315 kg/mq

Ministero delle Infrastrutture e dei Trasporti  
Struttura di Vigilanza sulle Concessionarie Autostradali

**AMMODERNAMENTO A N° 4 CORSIE DELLA S.S. 514 "DI CHIARAMONTE" E DELLA S.S. 194 RAGUSANA DALLO SVINCOLO CON LA S.S. 115 ALLO SVINCOLO CON LA S.S. 114.**  
(C.U.P. F12C0300000001)

**PROGETTO DEFINITIVO**

**LOTTO 6**  
**OPERE D'ARTE MINORI**  
Cavalcavia al km 1+616  
Disegno d'insieme  
Planimetrie, prospetto, sezioni e particolari

**Il Progettista**  
SILEC SpA  
Ing. Santa Monaco - Ordine Ing. Torino 5760H

**Supporto specialistico**  
Ing. Antonio Alparone  
Ing. Gianmaria De Stavola - Ordine Ing. Venezia 2074

**Geologo:**  
Dott. Geologo Fabio Minichom  
Ordine Geologi del Lazio A.P. n. 663

**Geotecnica e opere d'arte minori:**  
LISEA

**Opere d'arte principali:**  
Ing. G. Mondello  
Ing. G. Guiducci

**Opere di mitigazione dell'impatto ambientale:**  
Ecosistemi e paesaggio  
Rumore, vibrazioni ed atmosfera  
ALTRAN

**CONSULENZA ELABORATO**  
ITALCONSULT

**DATA**  
GENNAIO '17

FASE	TRILT	DISCIPLINA/OPERA	DOC	PROGR.	ST.REV.	FOLIO	SCALA
D	01	T1L6	OMC01	1	EZ	001	0A
REV.	DATA	DESCRIZIONE	REDAZIONE/REVISORE	VERIFICATO	APPROVATO		
A	GENNAIO '17	Emissione	EFARM	De Stavola	Monaco		

**IL RESPONSABILE DEL PROCEDIMENTO**  
SARC SRL

**IL CONCESSIONARIO**  
SARC SRL

**L'ENTITA' COSTRUTTRICE**  
VETO PER ACCETTAZIONE