Carpenteria a quota viabilità superiore
Scala 1:100

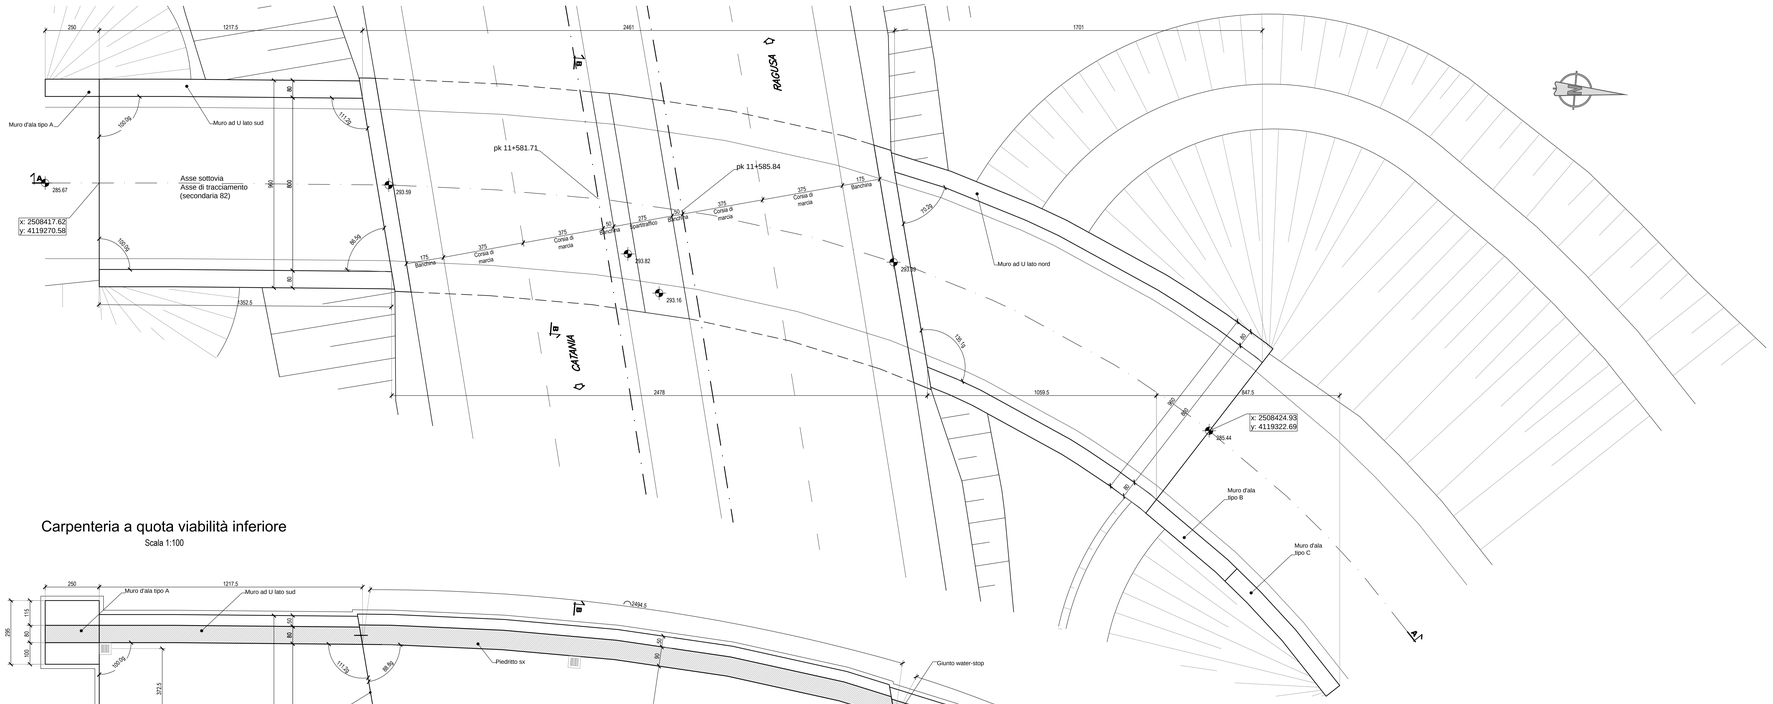

Carpenteria a quota viabilità inferiore
Scala 1:100

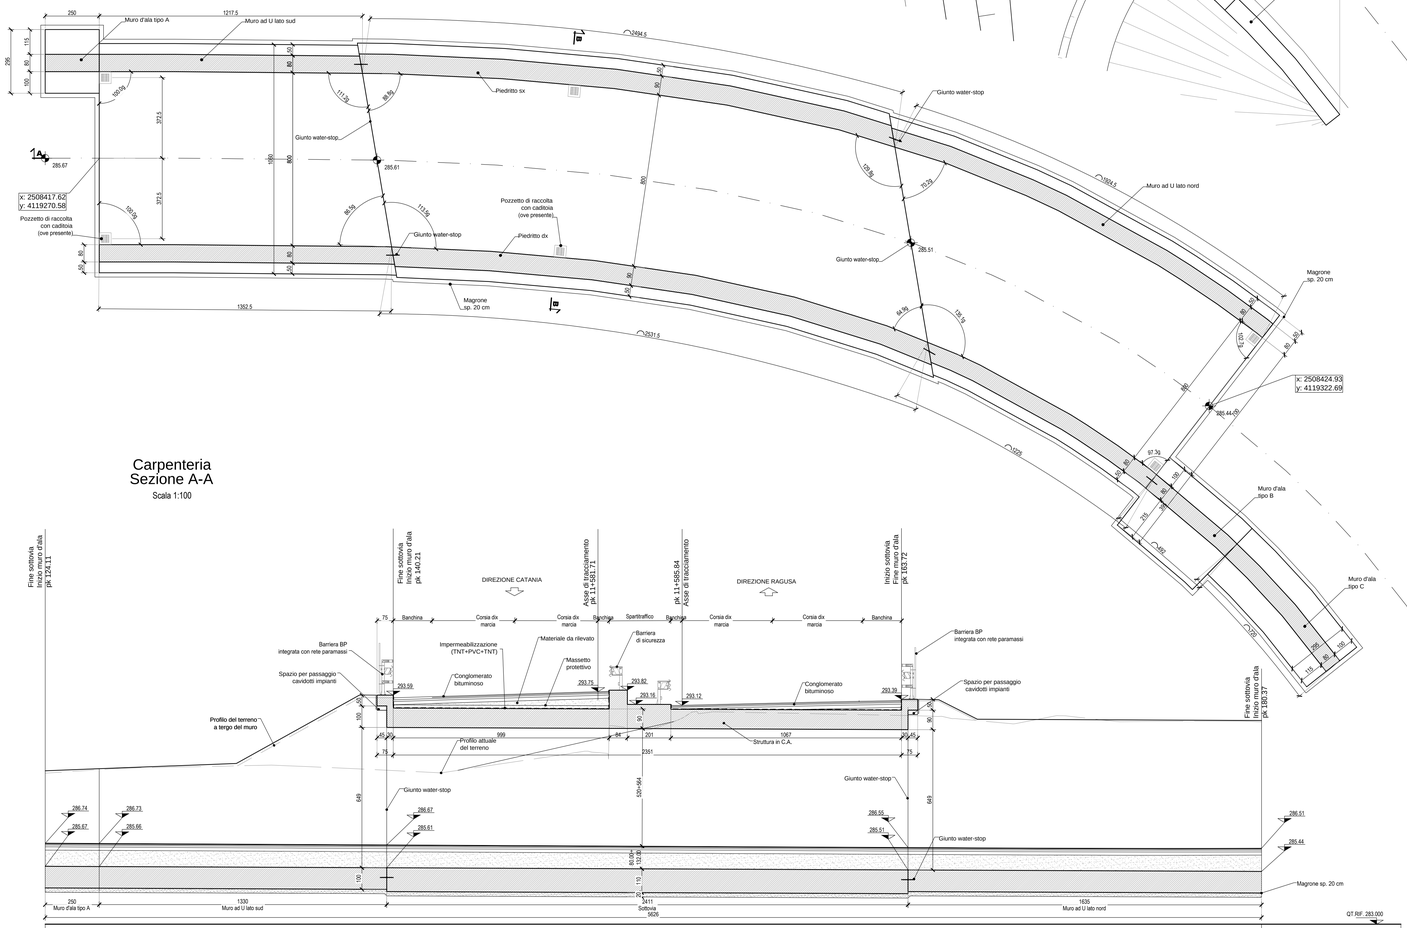

Carpenteria
Sezione A-A
Scala 1:100

NUMERO SEZIONI	10	11	12	13	14	15	16	17
QUOTE PROGETTO	286.719		286.670	286.670	286.545		286.520	286.513
QUOTE TERRENO	290.263		290.116	292.731	292.621		292.473	292.371
DISTANZE PARZIALI	4.92	5.00	20.00	4.80	5.00		10.00	
DISTANZE PROGRESSIVE	0+130.08		0+140.00	0+160.00	0+165.00		0+170.00	0+180.00
ANDAMENTO PLANIMETRICO	A=41.66			R=50.00				

Sezione tipo
Sezione trasversale B-B
Scala 1:100

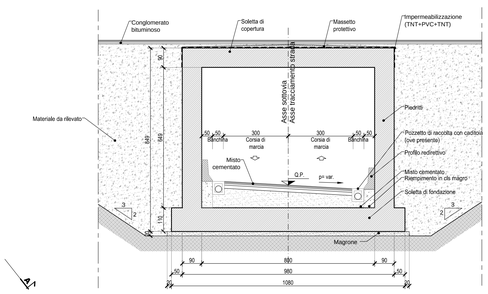

Planimetria d'inquadramento
Scala 1:1000

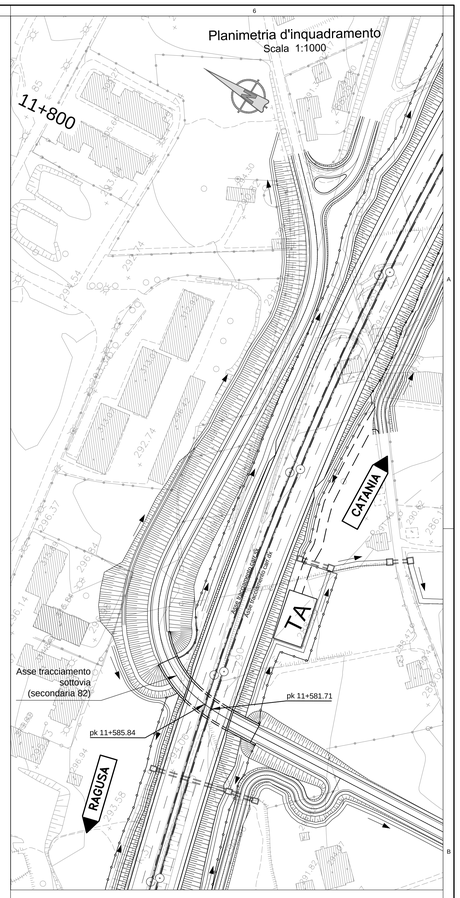

TABELLA INCIDENZA SOTTOVIA [kg/mc]	
SCATOLARE	
Soletta di fondazione	70
Soletta di copertura	100
Piedritti	95
MURI D'ALA	
Soletta di fondazione	95
Piedritti	130

NOTE

- Per tutti i dettagli costruttivi e di carpenteria vedere l'elaborato tipologico specifico dell'opera
- Per la tabella materiali fare riferimento all'elaborato D01-T1L6-OM000-1-DX-000-0A.
- Per il sistema di smaltimento acque di piattaforma ed i relativi dettagli vedere le planimetrie idrauliche e gli elaborati di sezioni tipo
- Per i dettagli relativi alle barriere di sicurezza e le relative classi di contenimento vedere le sezioni tipo stradali e gli elaborati "Segnaletiche e barriere di sicurezza"

Ministero delle Infrastrutture e dei Trasporti
Struttura di Vigilanza sulle Concessionarie Autostradali

AMMODERNAMENTO A N° 4 CORSIE DELLA S.S. 514
"DI CHIARAMONTE" E DELLA S.S. 194 RAGUSANA
DALLO SVINCOLO CON LA S.S. 115 ALLO
SVINCOLO CON LA S.S. 114.
(C.U.P. F12C03000000001)

PROGETTO DEFINITIVO

LOTTO 6
OPERE D'ARTE MINORI
Sottovia al km 11+582
Disegno d'insieme
Stralcio planimetrico, piante e sezioni

Il Progettista	Supporto specialistico
Responsabile di progetto ed incaricato delle integrazioni tra le varie prestazioni: SILEC S.p.A.	Ottimizzazione della cantierizzazione delle opere: CRarm engineering & consulting
Ing. Santa Monaco - Ordine Ing. Torino 5760H	Ing. Gianmaria De Stavola - Ordine Ing. Venezia 2074

Consulenze specialistiche

Geologo:	Geotecnica e opere d'arte minori:
Dott. Geologo Fabio Melchiorri Ordine Geologi del Lazio A.P. n 663	Ing. Antonio Alparone — ALISEA
Opere d'arte principali:	**Opere di mitigazione dell'impatto ambientale:**
Viadotti Ing. G. Mondello ITALCONSULT	Gallerie Ing. G. Guiducci GP ingegneria
Ecosistemi e paesaggio	Rumore, vibrazioni ed atmosfera — ALTRAN

RIFERIMENTO ELABORATO								DATA
FASE	TRILT	DISCIPLINA/OPERA	DOC	PROGR.	ST.VREV.	FOGLIO		GENNAIO '17
D01	T1L6	OMS06	1-EZ	001-0A		01 DI 01		SCALA 1:1000/100

REV.	DATA	DESCRIZIONE	REDATTO/ORGANIZ.	VERIFICATO	APPROVATO
A	GENNAIO '17	Emissione	ALISEA	Tresso	Monaco

IL RESPONSABILE DEL PROCEDIMENTO	IL CONCESSIONARIO	L'ENTITA' COSTRUTTRICE
	SARC SRL	VISTO PER ACCETTAZIONE

Rev.	Data	Descrizione	Redatto	Verif.	Approv.	Progetto	Scala	Cod. File
0.00	12.01.17	Emissione	Alisea	Tresso	Monaco	PROGETTO DEFINITIVO	1:100	D01-T1L6-OMS06-1-EZ-001-0A

DIR.: K:\Commessa\01\10\Elaborat
N. FILE: D01-T1L6-OMS06-1-EZ-001-0A