PARTICOLARE
CANALETTA IN C.A. A TERGO MURO

Scala 1:20

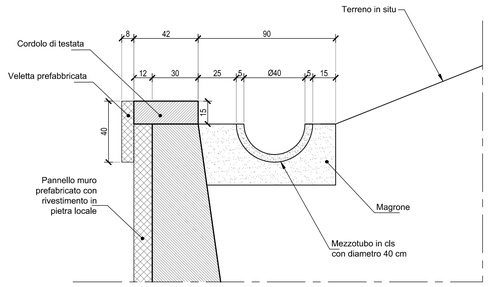

PARTICOLARE
FORI PER SCOLO ACQUE

Scala 1:20

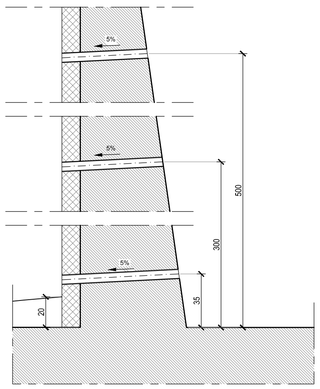

PARTICOLARE
DRENO AI MURI IN C.A.

Scala 1:20

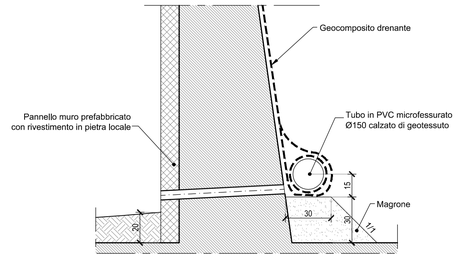

CARPENTERIA
MURO DA 6.00

Scala 1:50

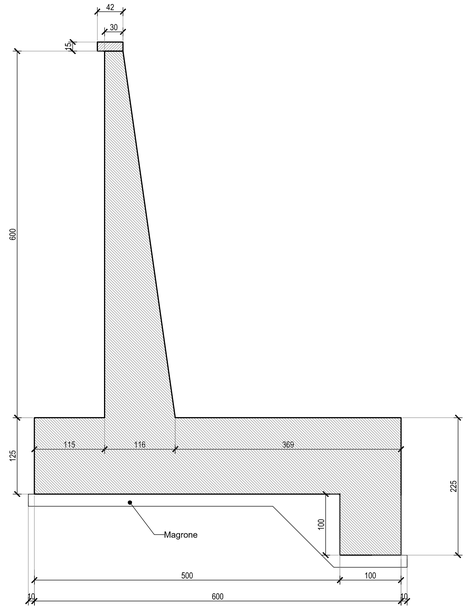

SEZIONE TIPO
MURO DA 6.00

Scala 1:50

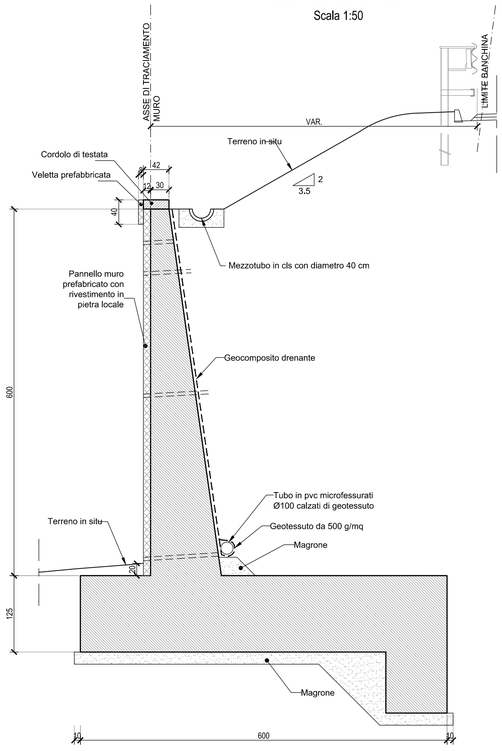

NOTA: Per la tabella materiali fare riferimento all'elaborato D01-T1L6-OM000-1-DX-000-0A.

Ministero delle Infrastrutture e dei Trasporti
Struttura di Vigilanza sulle Concessionarie Autostradali

AMMODERNAMENTO A N° 4 CORSIE DELLA S.S. 514 "DI CHIARAMONTE" E DELLA S.S. 194 RAGUSANA DALLO SVINCOLO CON LA S.S. 115 ALLO SVINCOLO CON LA S.S. 114.

(C.U.P. F12C03000000001)

PROGETTO DEFINITIVO

LOTTO 6
OPERE D'ARTE MINORI
Opere di sostegno - Muri in C.A.
Tipologico muri di sottoscarpa on dente
Sezioni tipo e particolari costruttivi

Il Progettista	Supporto specialistico
Responsabile di progetto ed incaricato delle integrazioni tra le varie prestazioni: SILEC S.p.A.	Ottimizzazione della cantierizzazione delle opere: CFarm engineering & consulting
Ing. Santa Monaco - Ordine Ing. Torino 5760H	Ing. Gianmaria De Stavola - Ordine Ing. Venezia 2074

Consulenze specialistiche

Geologo:	Geotecnica e opere d'arte minori:
Dott. Geologo Fabio Melchiorri Ordine Geologi del Lazio A.P. n 663	Ing. Antonio Alparone — ALISEA
Opere d'arte principali:	**Opere di mitigazione dell'impatto ambientale:**
Viadotti Ing. G. Mondello ITALCONSULT Gallerie Ing. G. Guiducci GP ingegneria	Ecosistemi e paesaggio Rumore, vibrazioni ed atmosfera — ALTRAN

RIFERIMENTO ELABORATO										DATA
FASE	TRILT	DISCIPLINA\OPERA	DOC	PROGR.	ST.\REV.	FOGLIO				GENNAIO '17
D01	T1L6	OMM00	1	TZ	003	0A	01	DI	01	SCALA 1:50/20

REV.	DATA	DESCRIZIONE	REDATTO/CONSULENTE	VERIFICATO	APPROVATO
A	GENNAIO '17	Emissione	SILEC/ALISEA	Tresso	Monaco

IL RESPONSABILE DEL PROCEDIMENTO	IL CONCESSIONARIO	L'ENTITA' COSTRUTTRICE
	SARC SRL	VISTO PER ACCETTAZIONE

SCALA PLOTTAGGIO 1:1

Rosso	Giallo	Verde	Ciano	Blu	Magenta	Bianco	Dal 9 al 255
0.16	0.24	0.32	0.40	0.48	0.56	0.08	0.16

DIR.: K:\Commesse\01\10Elaborat

N. FILE.: D01-T1L6-OMM00-1-TZ-003-0A