# SEZIONE TIPO DEFINITIVA
# SEZIONE TRASVERSALE

Scala 1:50




NOTA: Per la tabella materiali fare riferimento all'elaborato D01-T1L6-OM000-1-DX-000-0A.

# PARTICOLARE

Scala 1:10

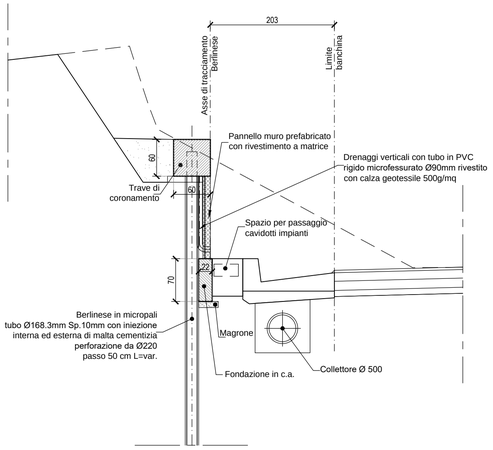


Ministero delle Infrastrutture e dei Trasporti
Struttura di Vigilanza sulle Concessionarie Autostradali

AMMODERNAMENTO A N° 4 CORSIE DELLA S.S. 514
"DI CHIARAMONTE" E DELLA S.S. 194 RAGUSANA
DALLO SVINCOLO CON LA S.S. 115 ALLO
SVINCOLO CON LA S.S. 114.

(C.U.P. F12C03000000001)

## PROGETTO DEFINITIVO

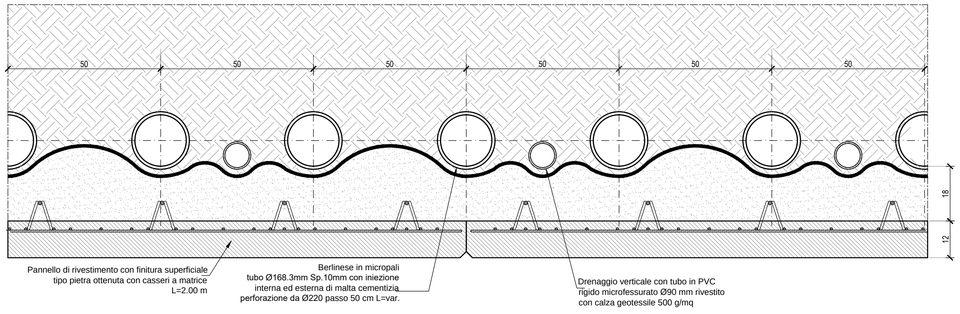LOTTO 6
OPERE D'ARTE MINORI
Opere di sostegno - Paratie
Tipologico berlinese di micropali
Sezioni e particolari

| *Il Progettista* | *Supporto specialistico* |
|---|---|
| Responsabile di progetto ed incaricato delle integrazioni tra le varie prestazioni: SILEC S.p.A. *Ing. Santa Monaco - Ordine Ing. Torino 5760H* | Ottimizzazione della cantierizzazione delle opere: CFarm engineering & consulting *Ing. Gianmaria De Stavola - Ordine Ing. Venezia 2074* |

| *Consulenze specialistiche* | |
|---|---|
| ***Geologo:*** | ***Geotecnica e opere d'arte minori:*** |
| *Dott. Geologo Fabio Melchiorri*<br>*Ordine Geologi del Lazio A.P. n 663* | *Ing. Antonio Alparone* ILISEA |
| ***Opere d'arte principali:*** | ***Opere di mitigazione dell'impatto ambientale:*** |
| Viadotti *Ing. G. Mondello* ITALCONSULT<br>Gallerie *Ing. G. Guiducci* GP ingegneria | Ecosistemi e paesaggio: Ambiente<br>Rumore, vibrazioni ed atmosfera: ALTRAN |

| RIFERIMENTO ELABORATO | | | | | | | | DATA |
|---|---|---|---|---|---|---|---|---|
| FASE | TR\LT | DISCIPLINA\OPERA | DOC | PROGR. | ST.\REV. | FOGLIO | | GENNAIO '17 |
| D01- | T1L6- | OMP00- | 1- | TZ- | 001- | 0A | 01 DI 01 | SCALA 1:50/20 |

| REV. | DATA | DESCRIZIONE | REDATTO/CONSULENTE | VERIFICATO | APPROVATO |
|---|---|---|---|---|---|
| A | GENNAIO '17 | Emissione | Italconsult | Tresso | Monaco |

| IL RESPONSABILE DEL PROCEDIMENTO | IL CONCESSIONARIO | L'ENTITA' COSTRUTTRICE |
|---|---|---|
| | SARC SRL | VISTO PER ACCETTAZIONE |

SCALA 1:1
FILTTIPOLOGICO
Dall'al 255 0.16
Bianco 0.08
Magenta 0.56
Blu 0.48
Ciano 0.40
Verde 0.32
Giallo 0.24
Rosso 0.16

DIR.: K:\Commesse\01\10\Elaborat
N. FILE.: D01-T1L6-OMP00-1-TZ-001-0A