




SEZIONE AA
scala 1:100

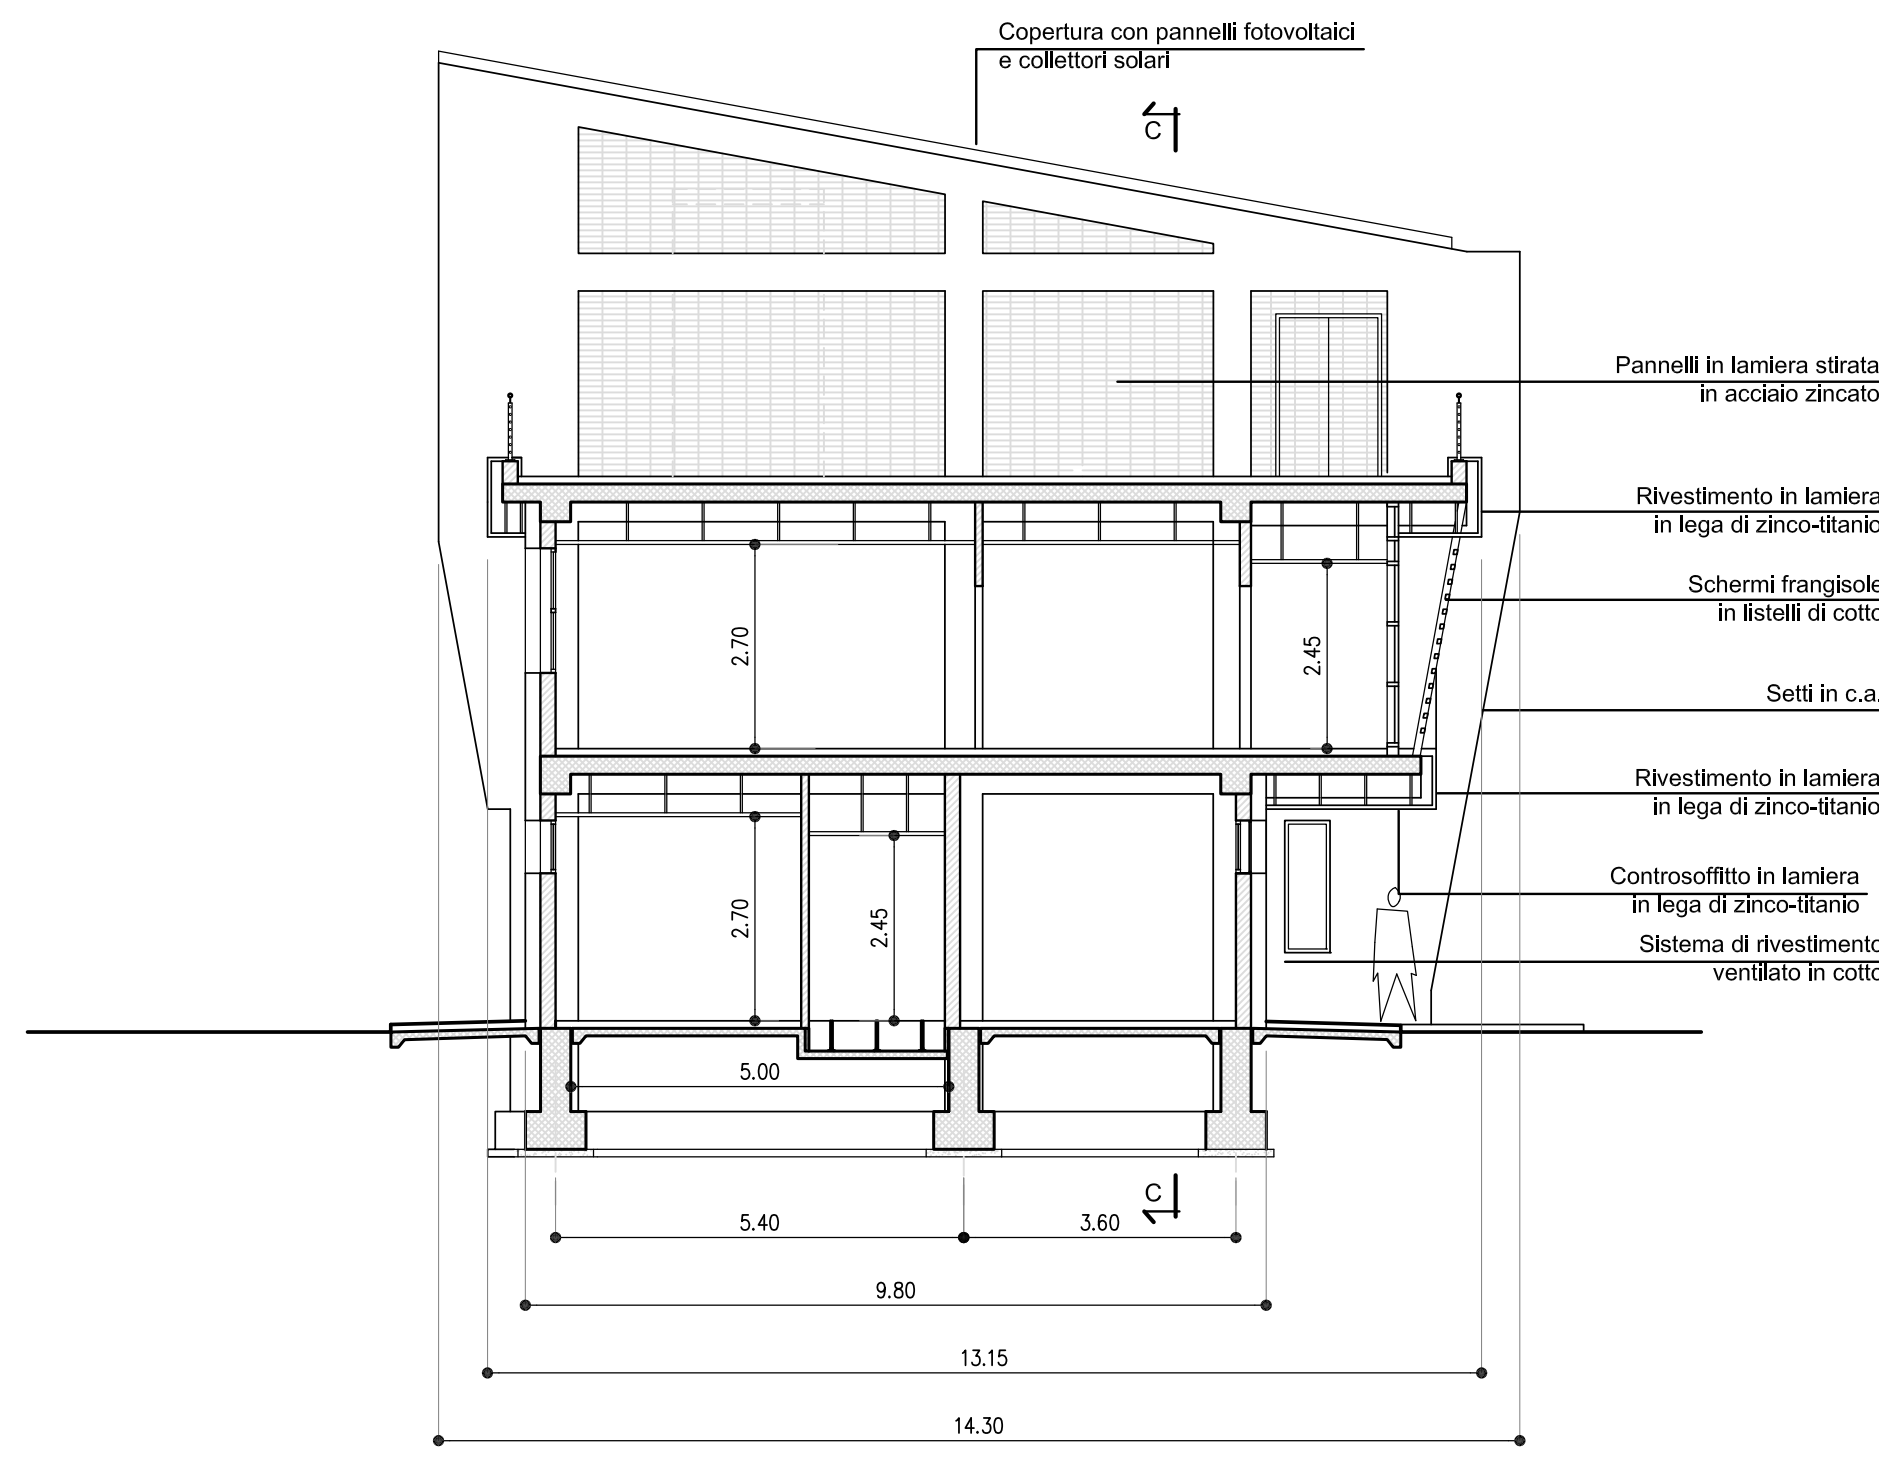


SEZIONE BB
scala 1:100

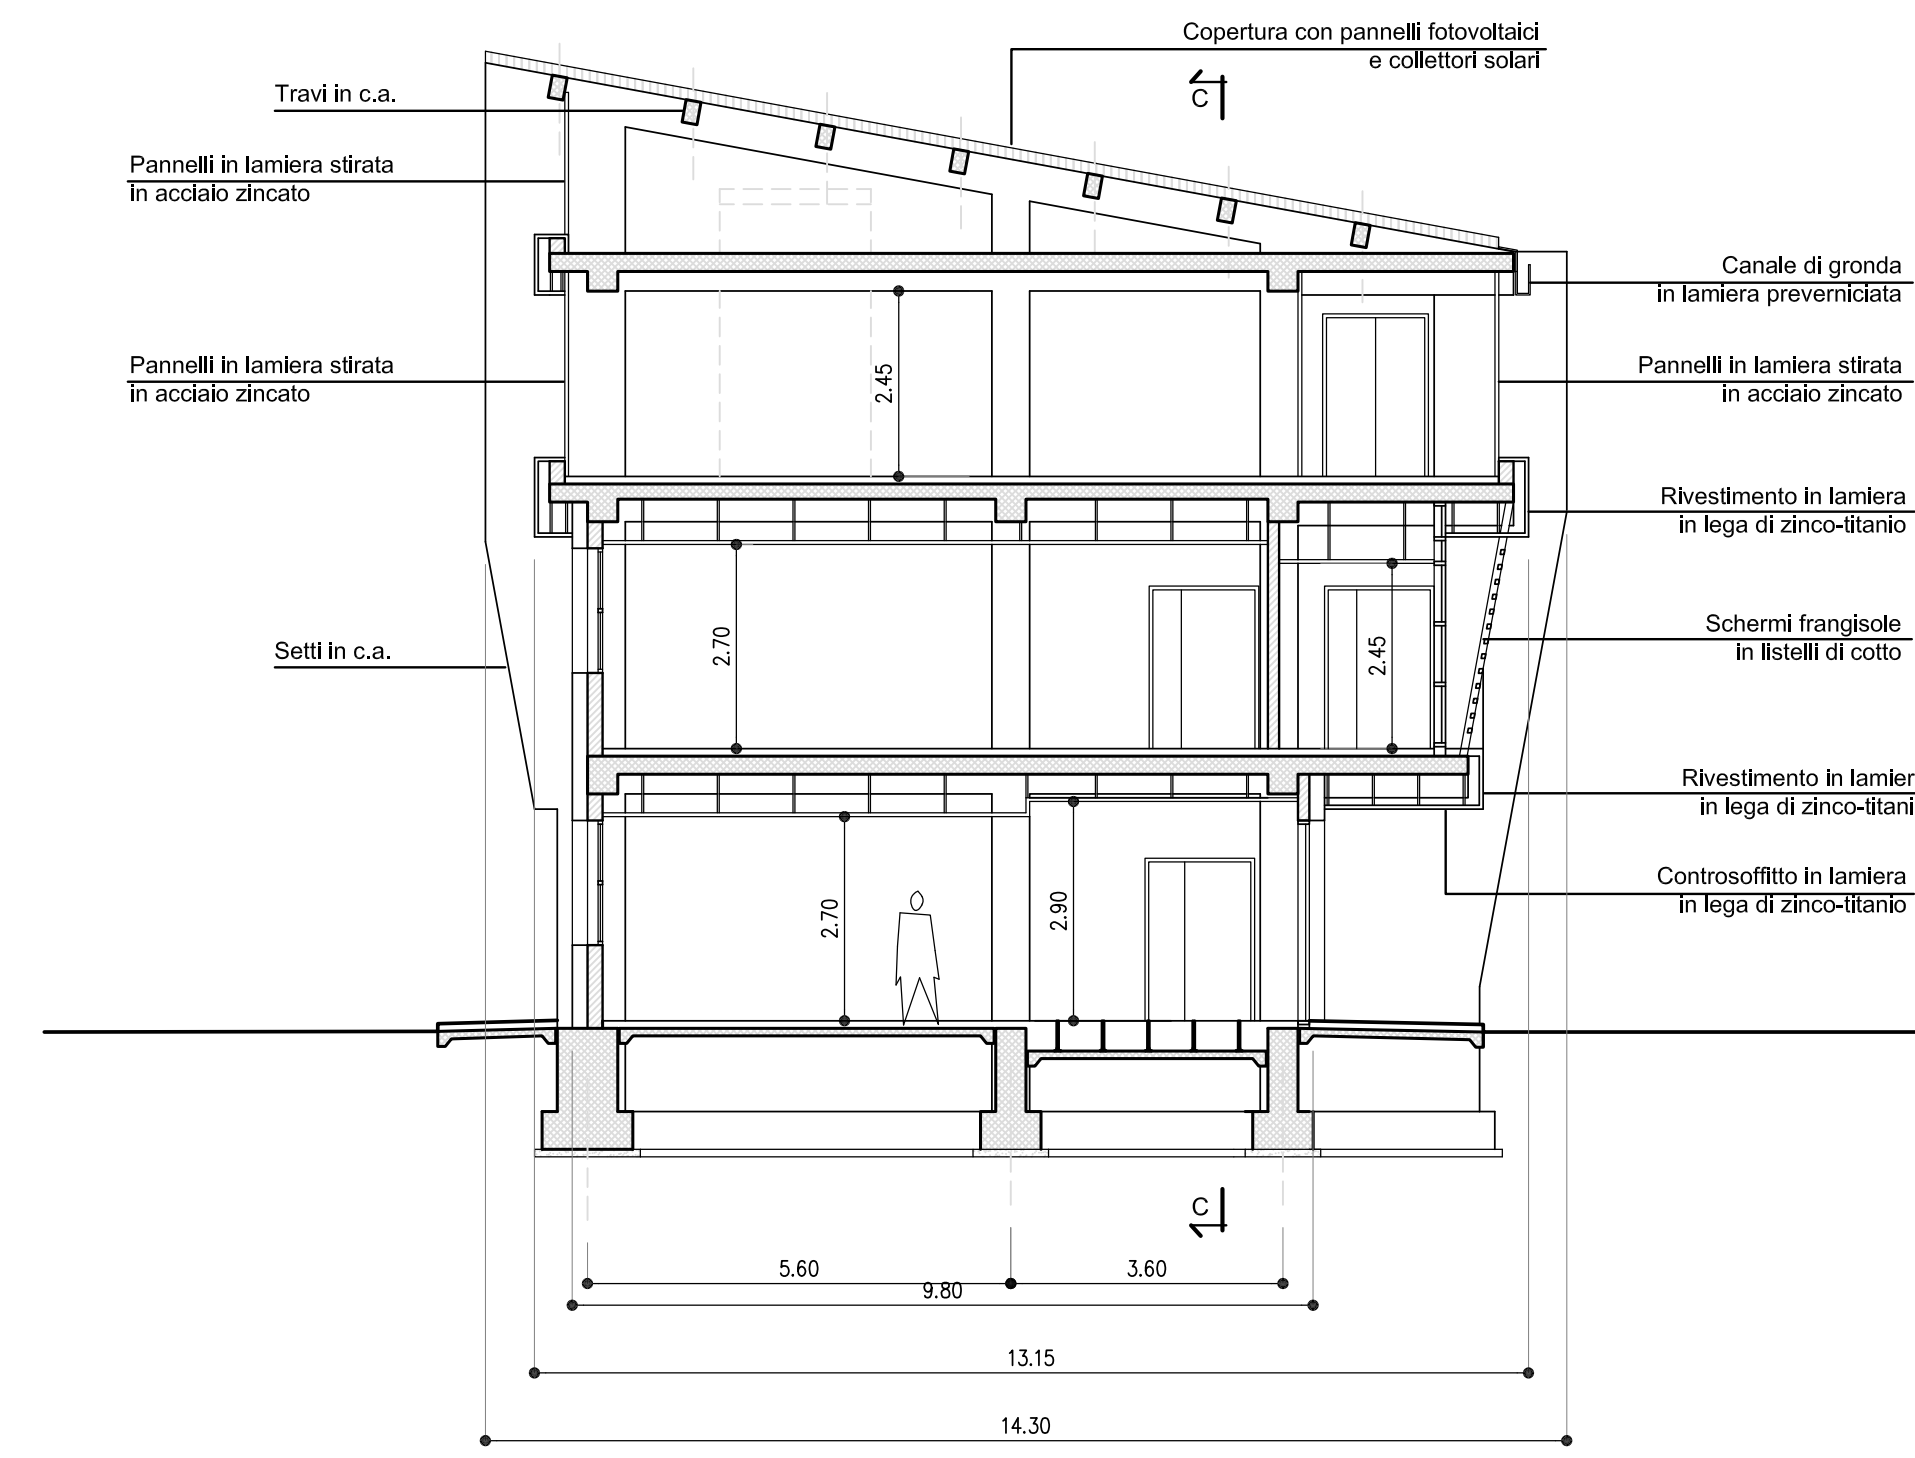


SEZIONE CC
scala 1:100

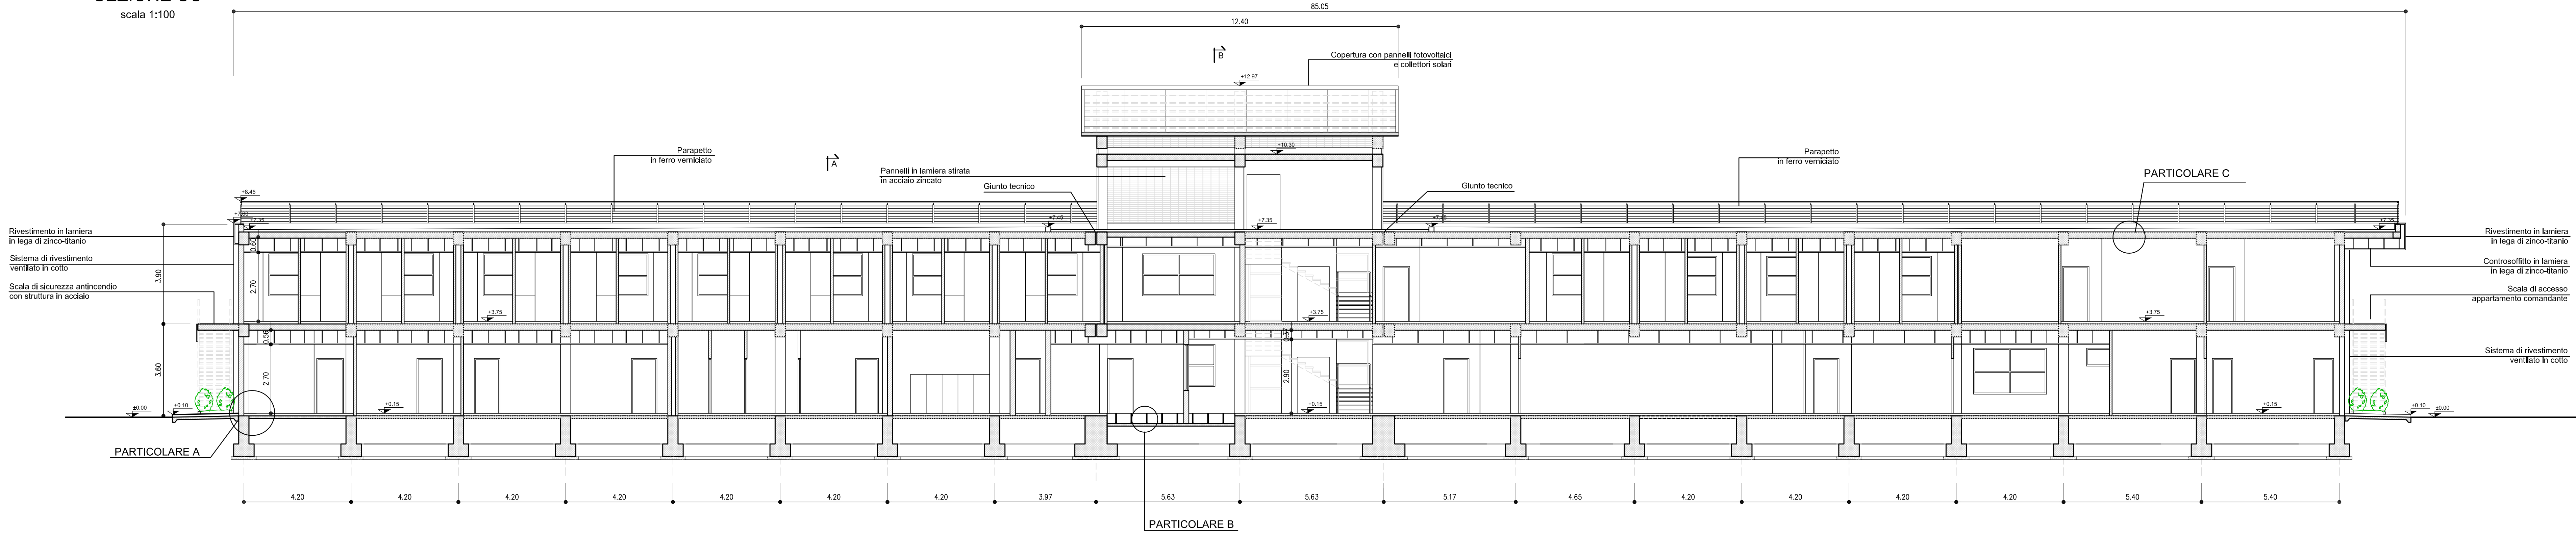


PARTICOLARE A
scala 1:20

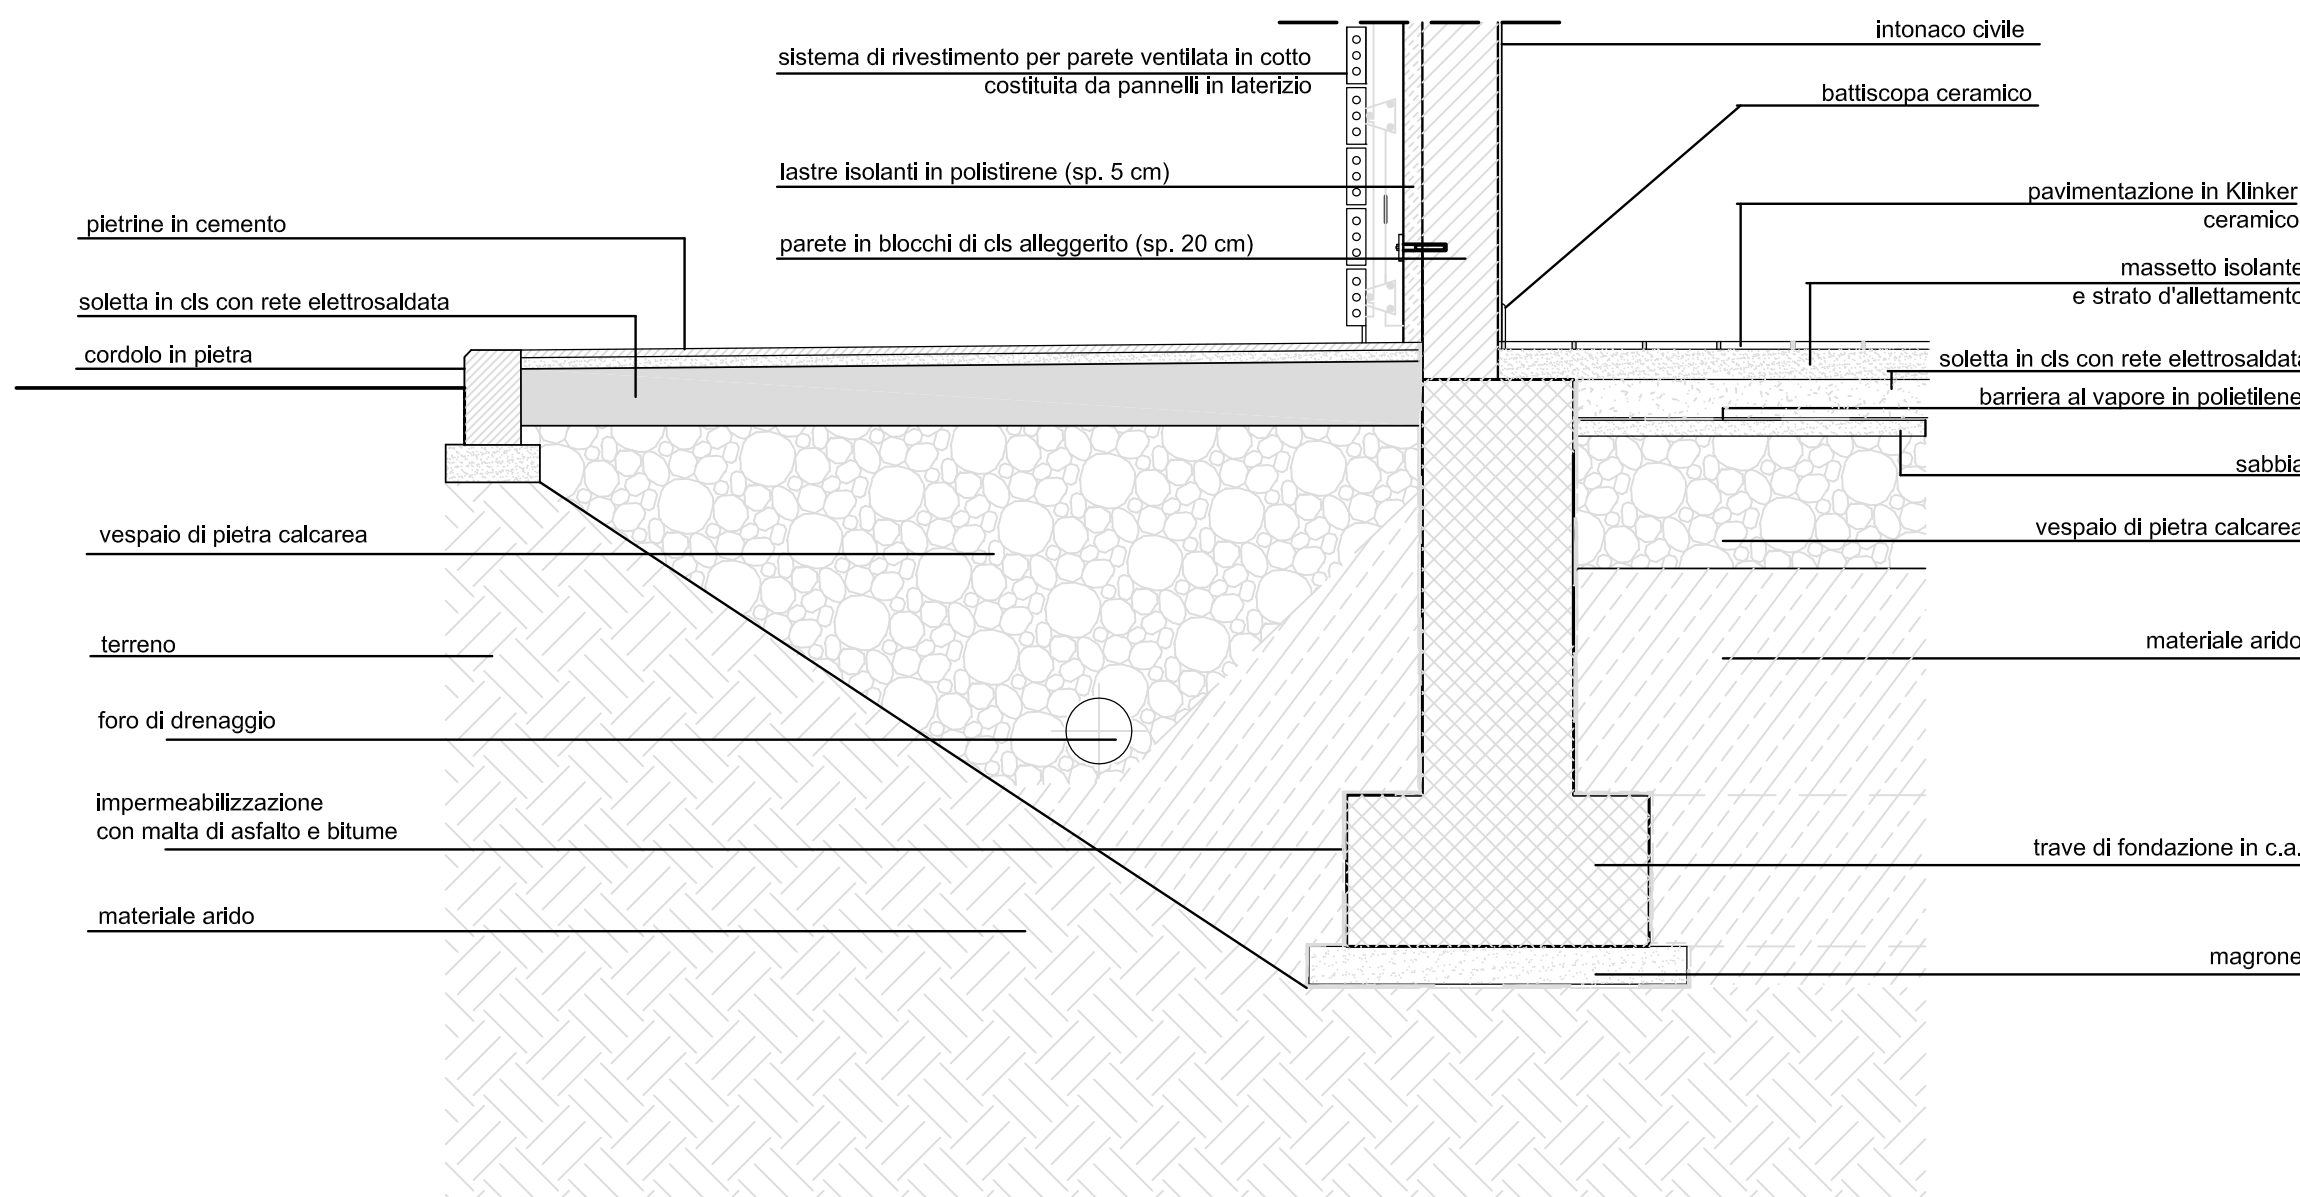

PARTICOLARE B
scala 1:10

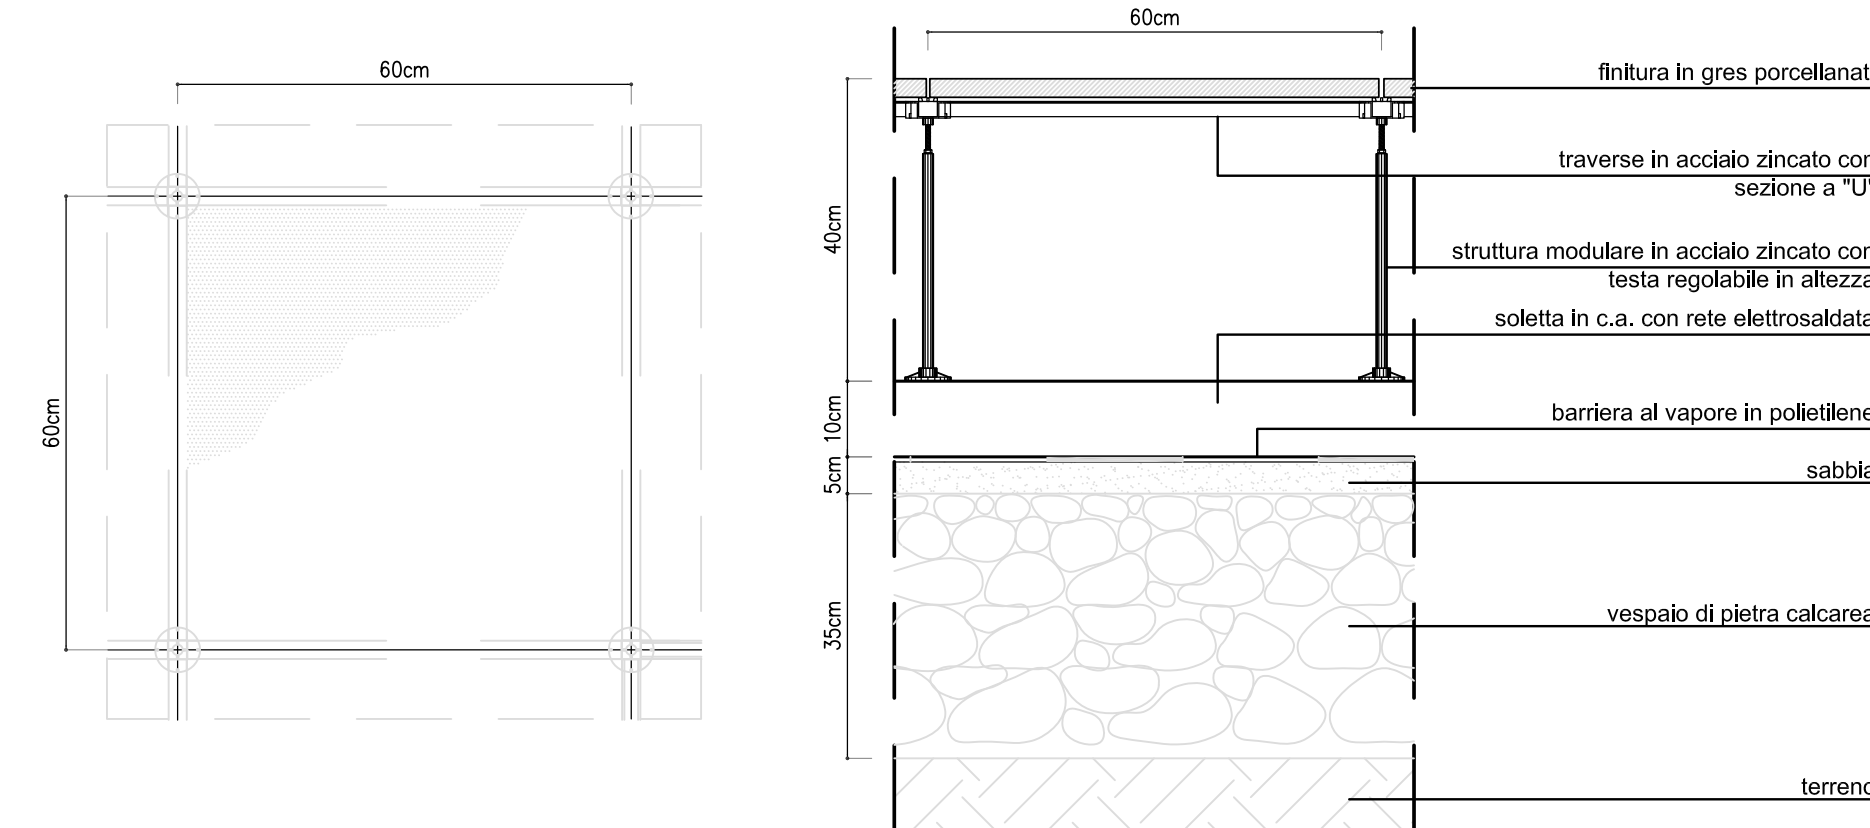

PARTICOLARE C
scala 1:10

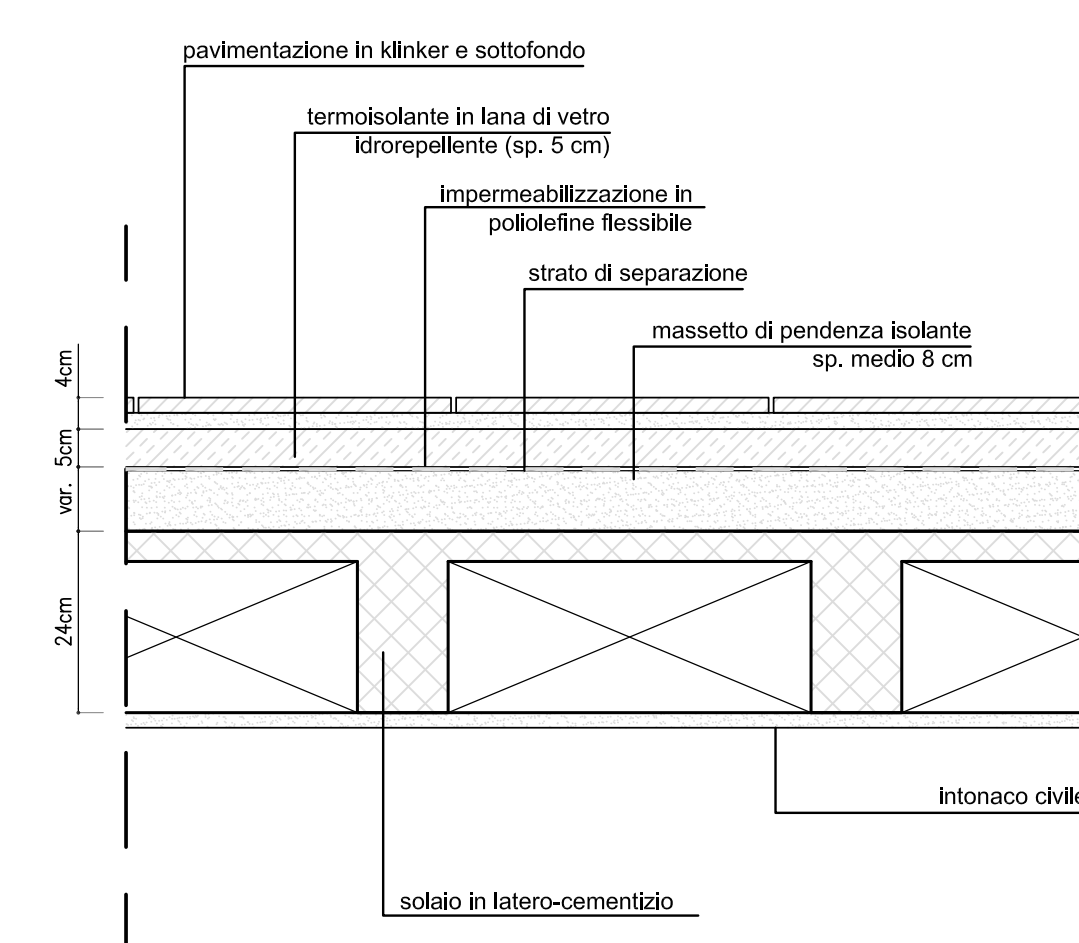

Ministero delle Infrastrutture e dei Trasporti
Struttura di Vigilanza sulle Concessionarie Autostradali

AMMODERNAMENTO A N° 4 CORSIE DELLA S.S. 514 "DI CHIARAMONTE" E DELLA S.S. 194 RAGUSANA DALLO SVINCOLO CON LA S.S. 115 ALLO SVINCOLO CON LA S.S. 114. (C.U.P. F12C0300000001)

PROGETTO DEFINITIVO

LOTTO 6
FABBRICATI
Caserma Polizia Stradale
Sezioni

Il Progettista Responsabile di progetto ed incaricato delle negoziazioni tra le varie prestazioni: Ing. Santa Monaco - Ordine Ing. Torino 5760H	Supporto specialistico Optimizzazione della caratterizzazione delle opere Ing. Gianmaria De Stavola - Ordine Ing. Venezia 2074
Geologo: Dott. Geologo Fabio Micheli Ordine Geologi del Lazio A.P. n. 663	Geotecnica e opere d'arte minori: Ing. Antonio Alparone
Opere d'arte principali: Incaricati: Ing. G. Mondello Galleria Ing. G. Guiducci	Opere di mitigazione dell'impatto ambientale: Ecosistemi e paesaggio Ing. G. Mondello Galleria Ing. G. Guiducci

Consulenze specialistiche
ILISEA
altran

REVISIONE	DATA	DESCRIZIONE	REVISIONE	VERIFICATO	APPROVATO
A	GENNAIO '17	Emissione	Monaco	De Stavola	Monaco

IL RESPONSABILE DEL PROCEDIMENTO: SARC SRL
 IL CONCESSIONARIO: SARC SRL
 L'ENTITA' COSTRUTTRICE: VETO PER ACCETTAZIONE