


**LEGENDA**  
**QUOTE RELATIVE:**  
 CENTRO MANUTENZIONE | +0.00 = +5.38  
 DEPOSITO CLORURI | +0.00 = + 5.62  
 SUPERFICIE TOTALE 20.559 MQ  
 SUPERFICIE A VERDE 9.679 MQ  
 SUPERFICIE ASFALTATA 7.560 MQ

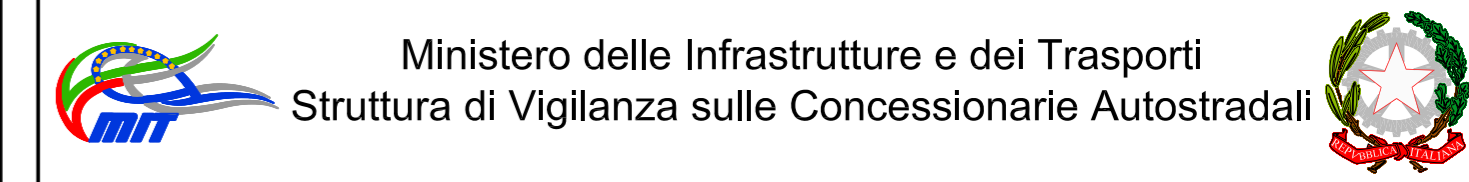

AMMODERNAMENTO A N° 4 CORSIE DELLA S.S. 514  
 "DI CHIARAMONTE" E DELLA S.S. 194 RAGUSANA  
 DALLO SVINCOLO CON LA S.S. 115 ALLO  
 SVINCOLO CON LA S.S. 114.  
 (C.U.P. F12C03000000001)

**PROGETTO DEFINITIVO**

**LOTTO 6**  
**FABBRICATI**  
 Centro Manutenzione e Deposito sale  
 Planimetria aree esterne

<b>Il Progettista</b>	<b>Supporto specialistico</b>
Responsabile di progetto ed incaricato delle integrazioni tra le varie prestazioni: Ing. Santa Monaco - Ordine Ing. Torino 5760H	Optimizzazione della cantierizzazione delle opere Ing. Gianmaria De Stavola - Ordine Ing. Venezia 2074

<b>Geologo:</b> Dot. Geologo Fabio Melchioni Ordine Geologi del Lazio A.P. n 663		<b>Consulenze specialistiche</b> <b>Geotecnica e opere d'arte minori:</b> Ing. Antonio Alparone	
<b>Opere d'arte principali:</b> Viadotti Ing. G. Mondello		<b>Opere di mitigazione dell'impatto ambientale:</b> Ecosistemi e paesaggio Ing. G. Guiducci	

RIFERIMENTO ELABORATO		DATA	
FASE	TRILT	DISCIPLINA/OPERA	DOC
D01	T1	L6	HA012
1	P9	001	0A
FOGLIO		SCALA	
01 di 01		1:200	
REV.	DATA	DESCRIZIONE	REDAITTO/CONSULENTE
A	GENNAIO '17	Emissione	Italconslut
			VERIFICATO
			APPROVATO

IL RESPONSABILE DEL PROCEDIMENTO	IL CONCESSIONARIO	L'ENTITA' COSTRUTTRICE
SARC SRL	Autosole	VISTO PER ACCETTAZIONE