




SEZIONE AA
scala 1:100

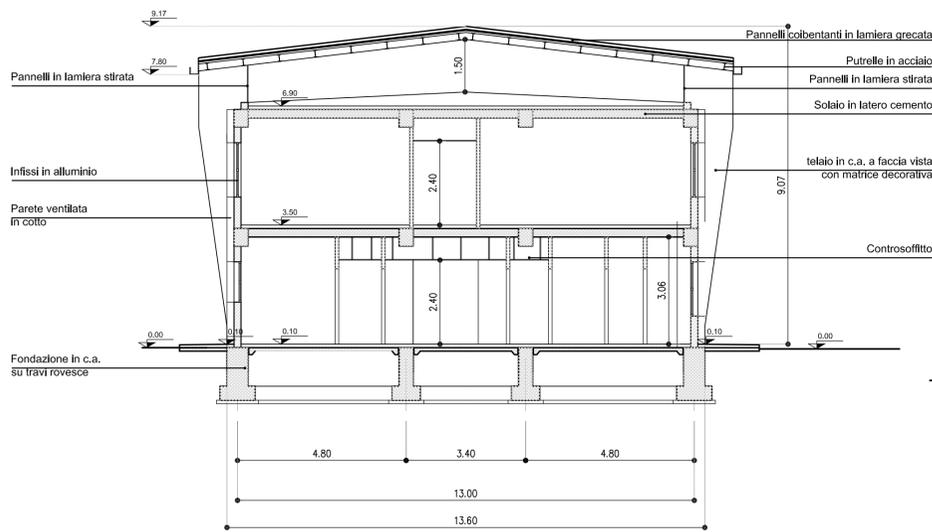


SEZIONE BB
scala 1:100

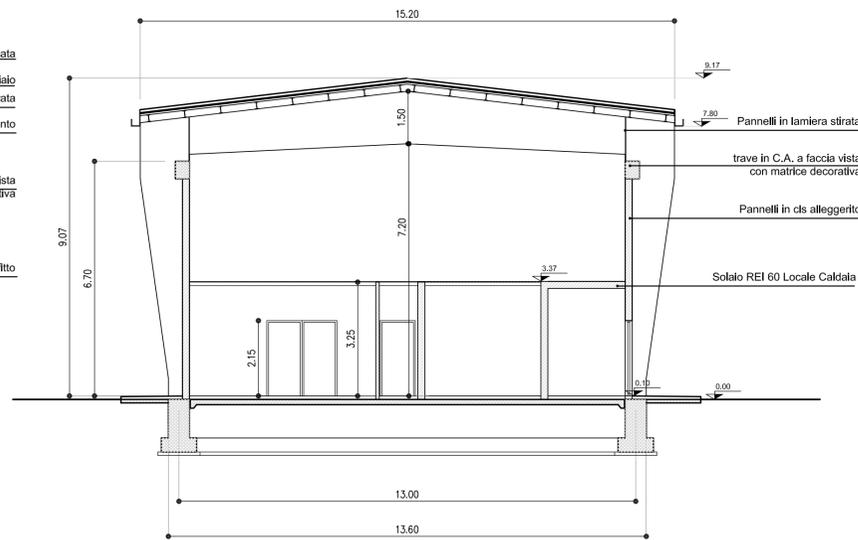


PARTICOLARE A
PAVIMENTAZIONE UFFICI - PARETE VENTILATA - VESPAIO
scala 1:20

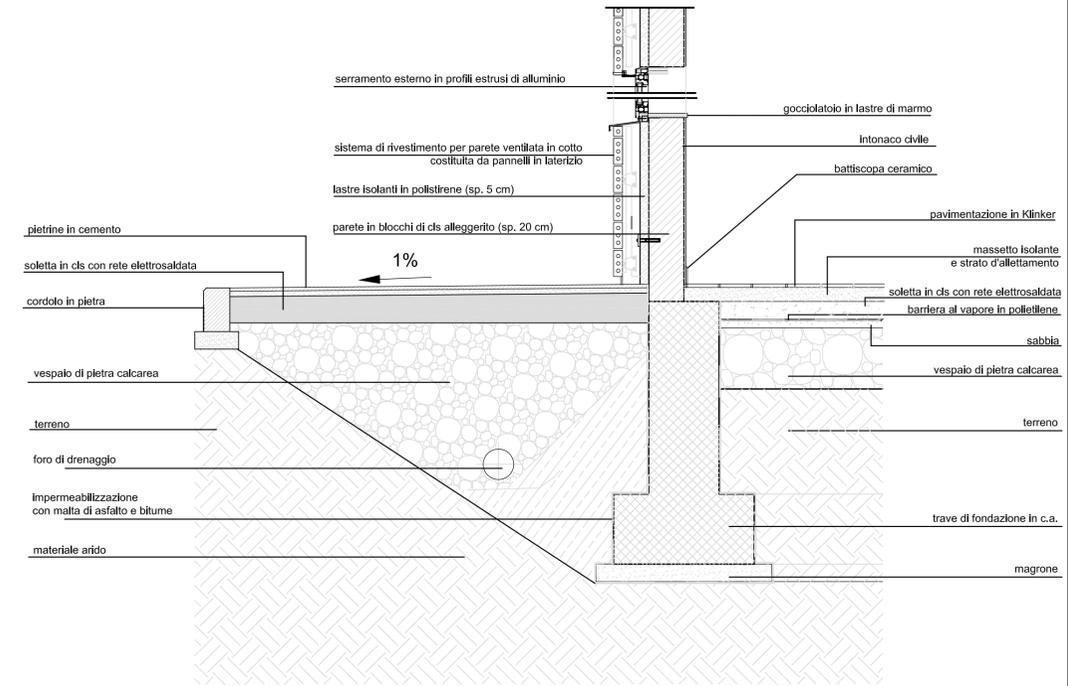



SEZIONE CC
scala 1:100

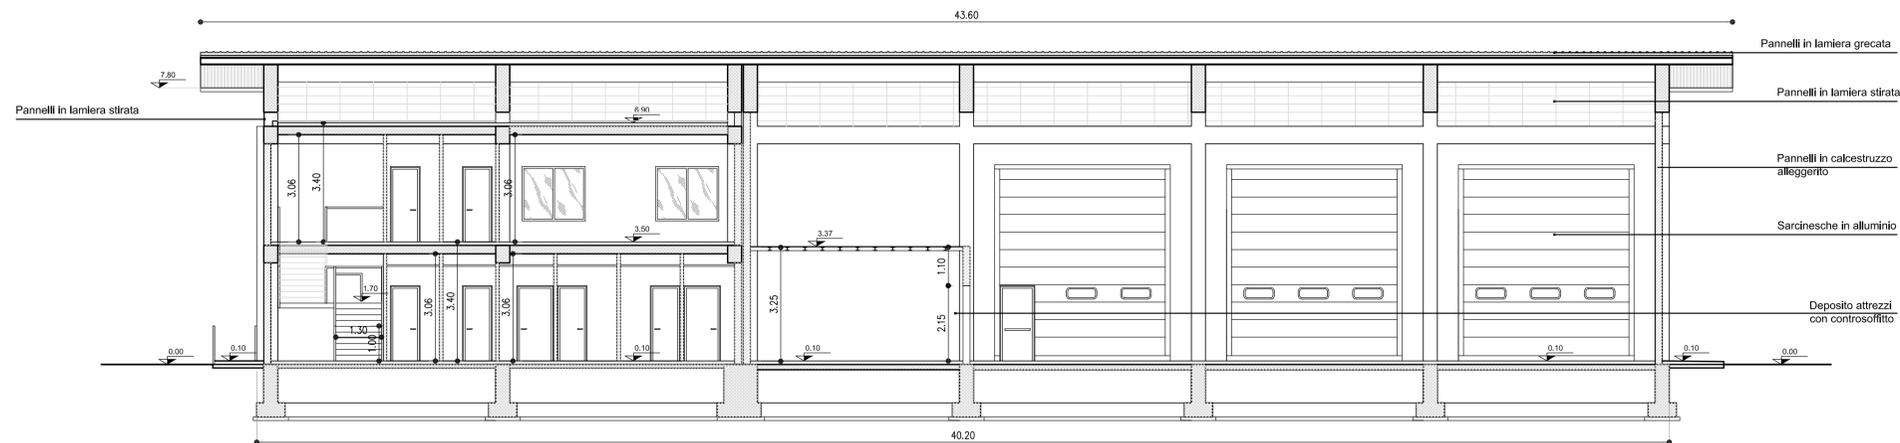

SEZIONE DD
scala 1:100

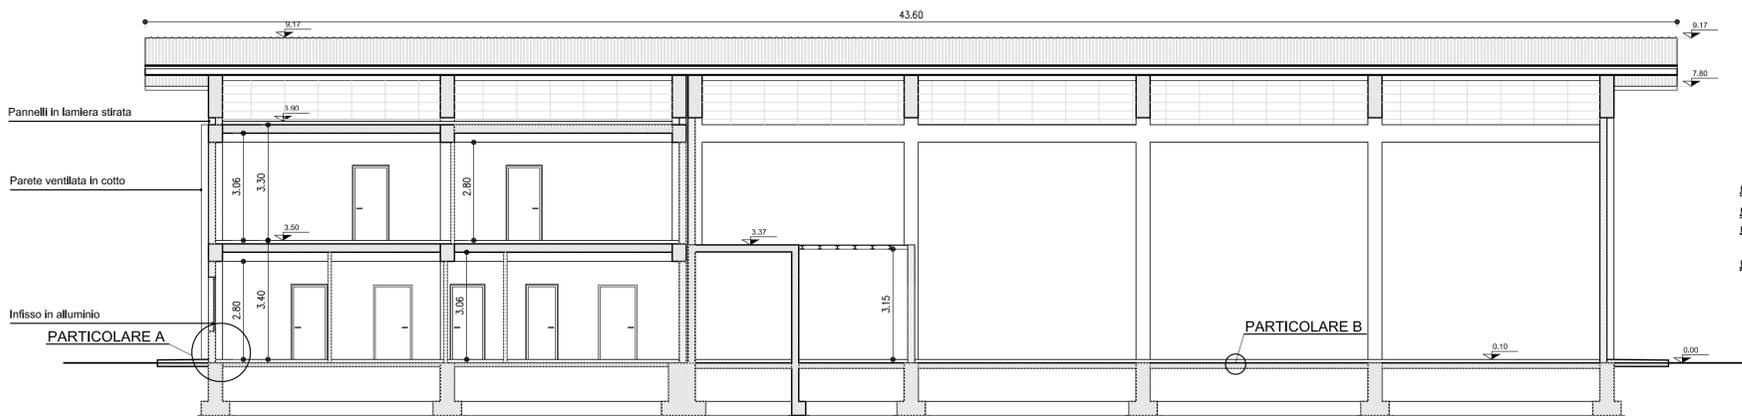

PARTICOLARE B
scala 1:20

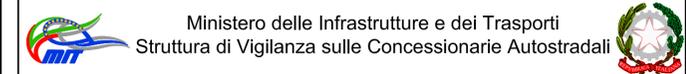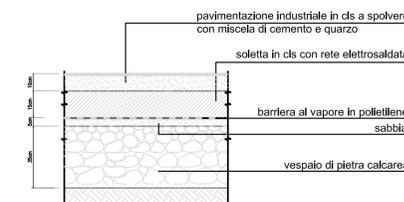

AMMODERNAMENTO A N° 4 CORSIE DELLA S.S. 514
"DI CHIARAMONTE" E DELLA S.S. 194 RAGUSANA
DALLO SVINCOLO CON LA S.S. 115 ALLO
SVINCOLO CON LA S.S. 114.
(C.U.P. F12C0300000001)

PROGETTO DEFINITIVO

LOTTO 6
FABBRICATI
Centro Manutenzione
Sezioni

Il Progettista **Supporto specialistico**

Responsabile di progetto ed incaricato delle integrazioni tra le varie prestazioni:



Ottimizzazione della cantierizzazione delle opere



Ing. Santa Monaco - Ordine Ing. Torino 5760H

Ing. Gianmaria De Stavola - Ordine Ing. Venezia 2074

Consulenze specialistiche

Geologo:
Dott. Geologo Fabio Melchiorri
Ordine Geologi del Lazio A.P. n 663

Geotecnica e opere d'arte minori:
Ing. Antonio Alparone



Opere d'arte principali:

Opere di mitigazione dell'impatto ambientale:

Viadotti
Ing. G. Mondello

Gallerie
Ing. G. Guiducci

Ecosistemi e paesaggio

Rumore, vibrazioni ed atmosfera



RIFERIMENTO ELABORATO

FASE	TRILT	DISCIPLINA/OPERA	DOC	PROGR.	ST./REV.	FOGLIO	DATA
D01	T1L6	HA012	1	WZ	001	0A	01/01

REV.	DATA	DESCRIZIONE	REDATTO/CONSULENTE	VERIFICATO	APPROVATO
A	GENNAIO '17	Emissione	Italconsult	lezza	Monaco

IL RESPONSABILE DEL PROCEDIMENTO	IL CONCESSIONARIO SARC SRL	L'ENTITA' COSTRUTTRICE VISTO PER ACCETTAZIONE
----------------------------------	-------------------------------	--

Data di emissione: 01/01/2017
 Data di approvazione: 01/01/2017
 Foglio: 01 di 01
 Scala: VARIE
 Autore: SARC
 Cliente: SARC
 Progetto: AMMODERNAMENTO A N° 4 CORSIE DELLA S.S. 514 "DI CHIARAMONTE" E DELLA S.S. 194 RAGUSANA DALLO SVINCOLO CON LA S.S. 115 ALLO SVINCOLO CON LA S.S. 114.