



PROSPETTO 1

scala 1:100

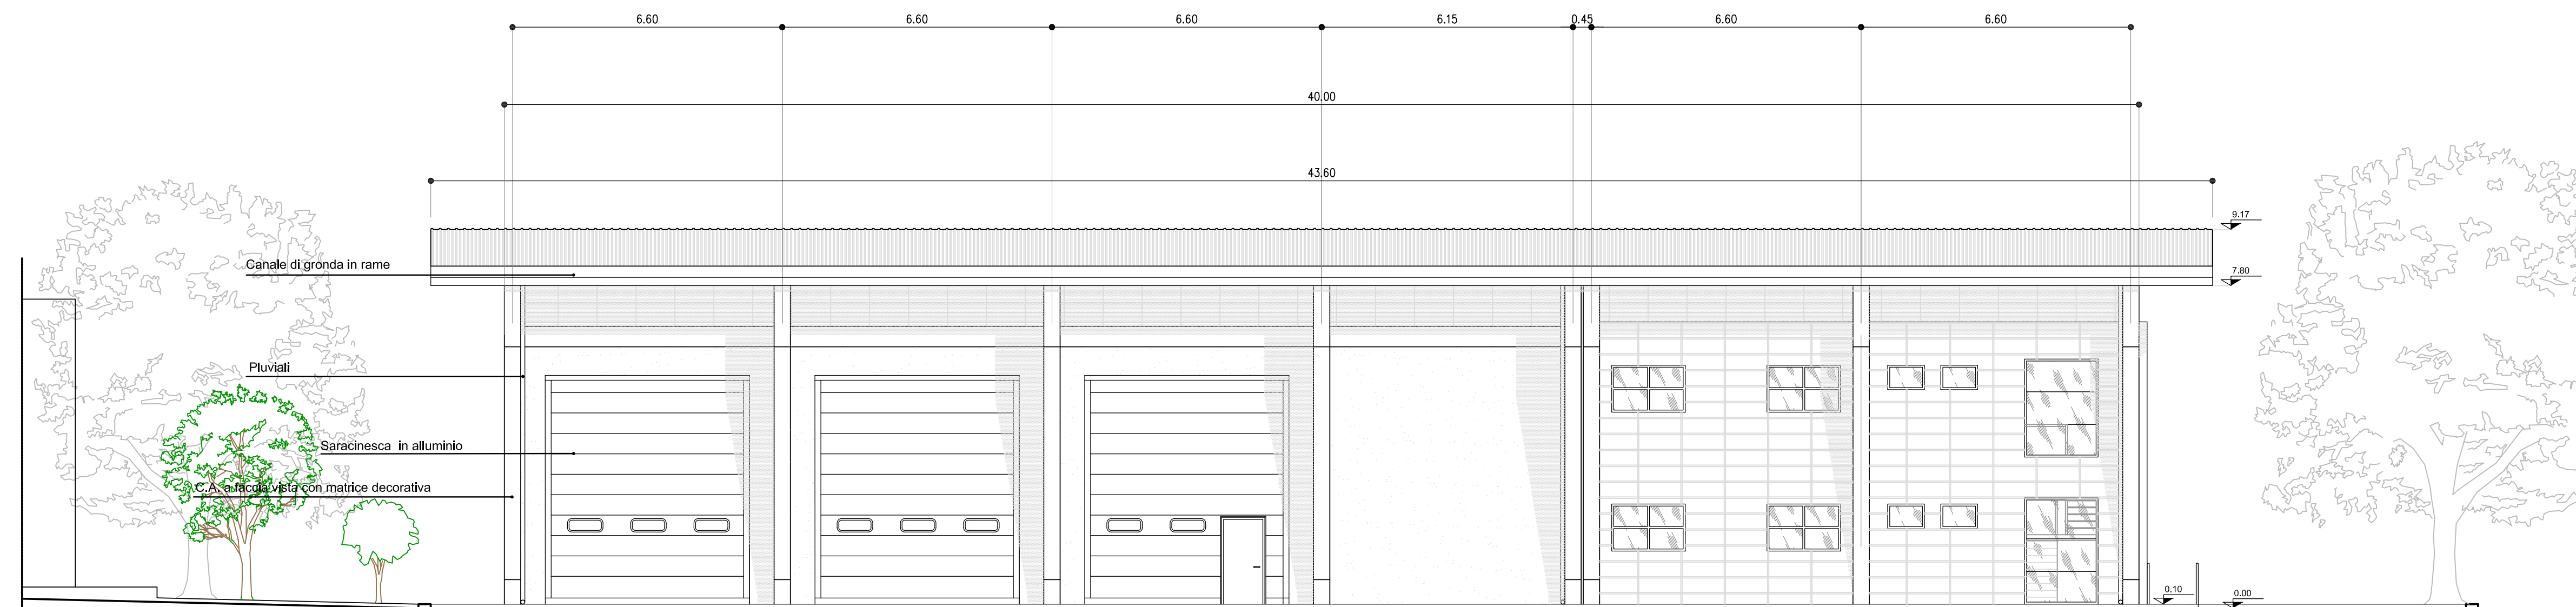


PROSPETTO 2

scala 1:100

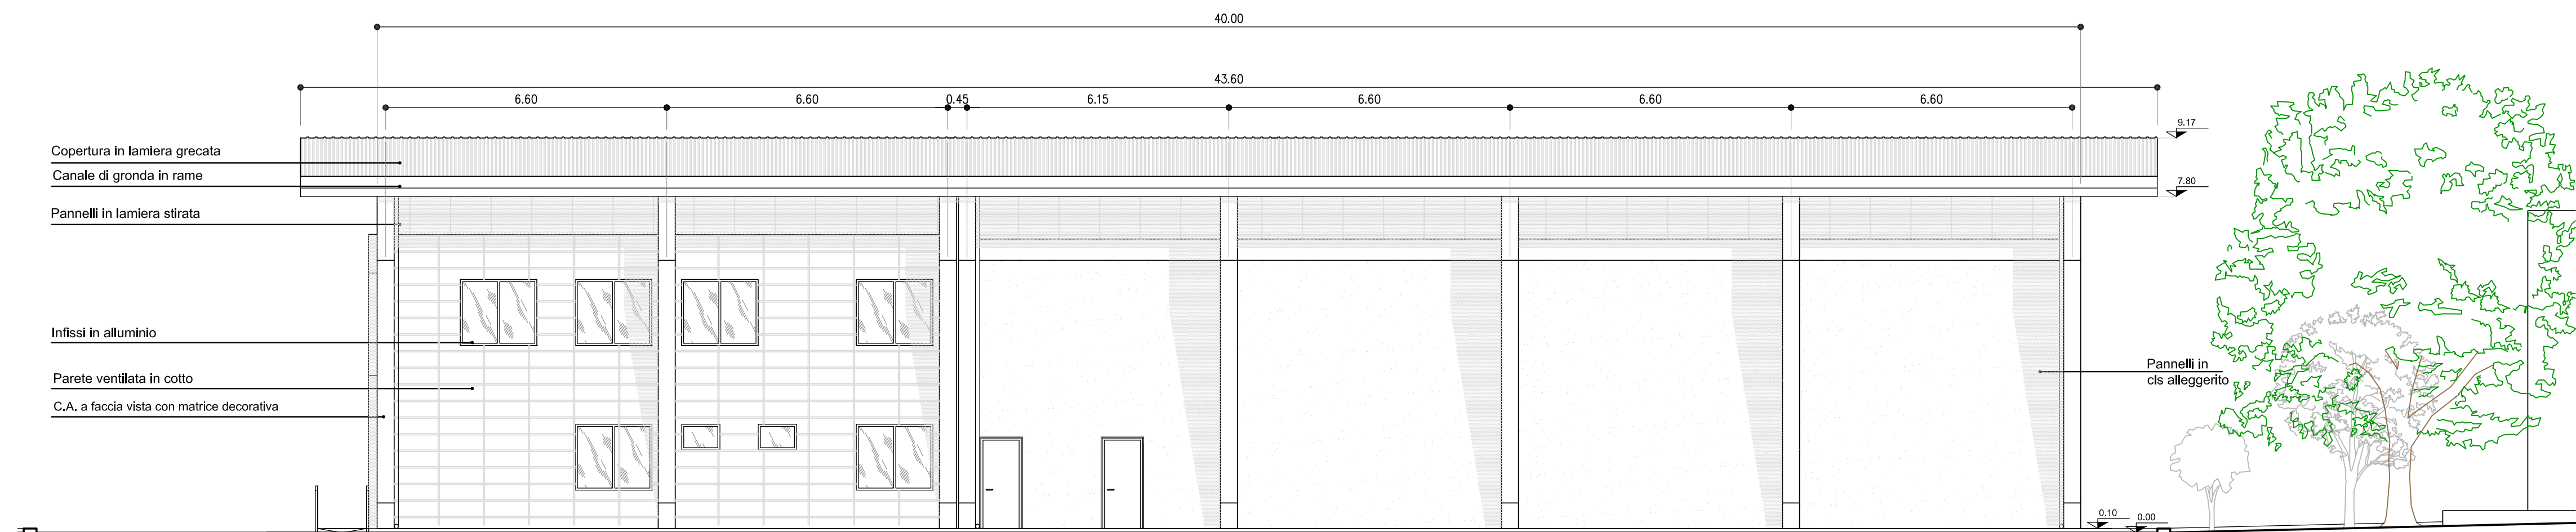



PROSPETTO 3

scala 1:100

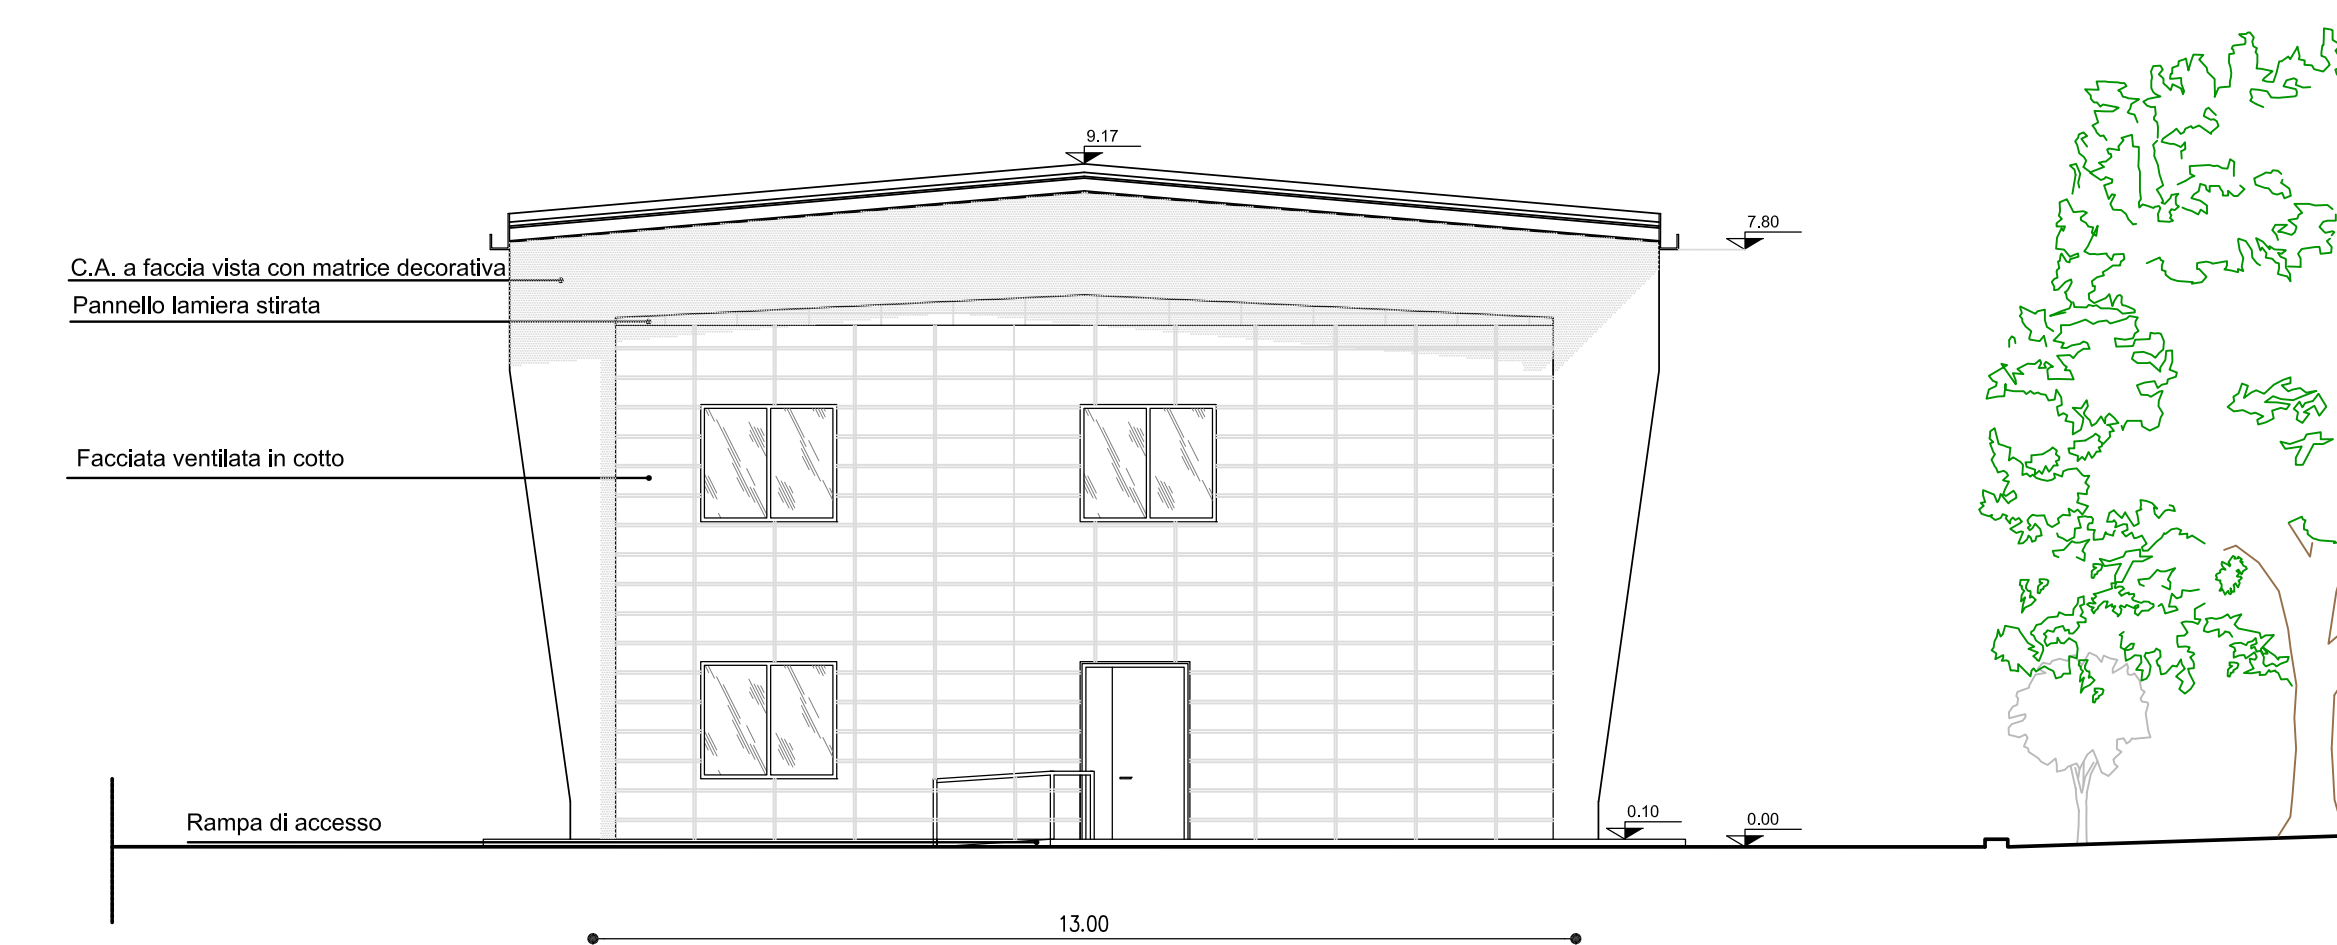

PROSPETTO 4

scala 1:100

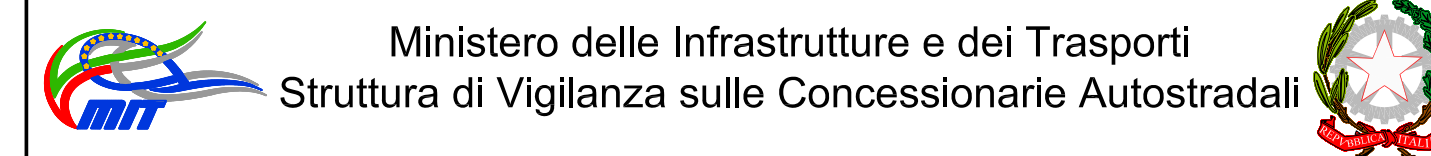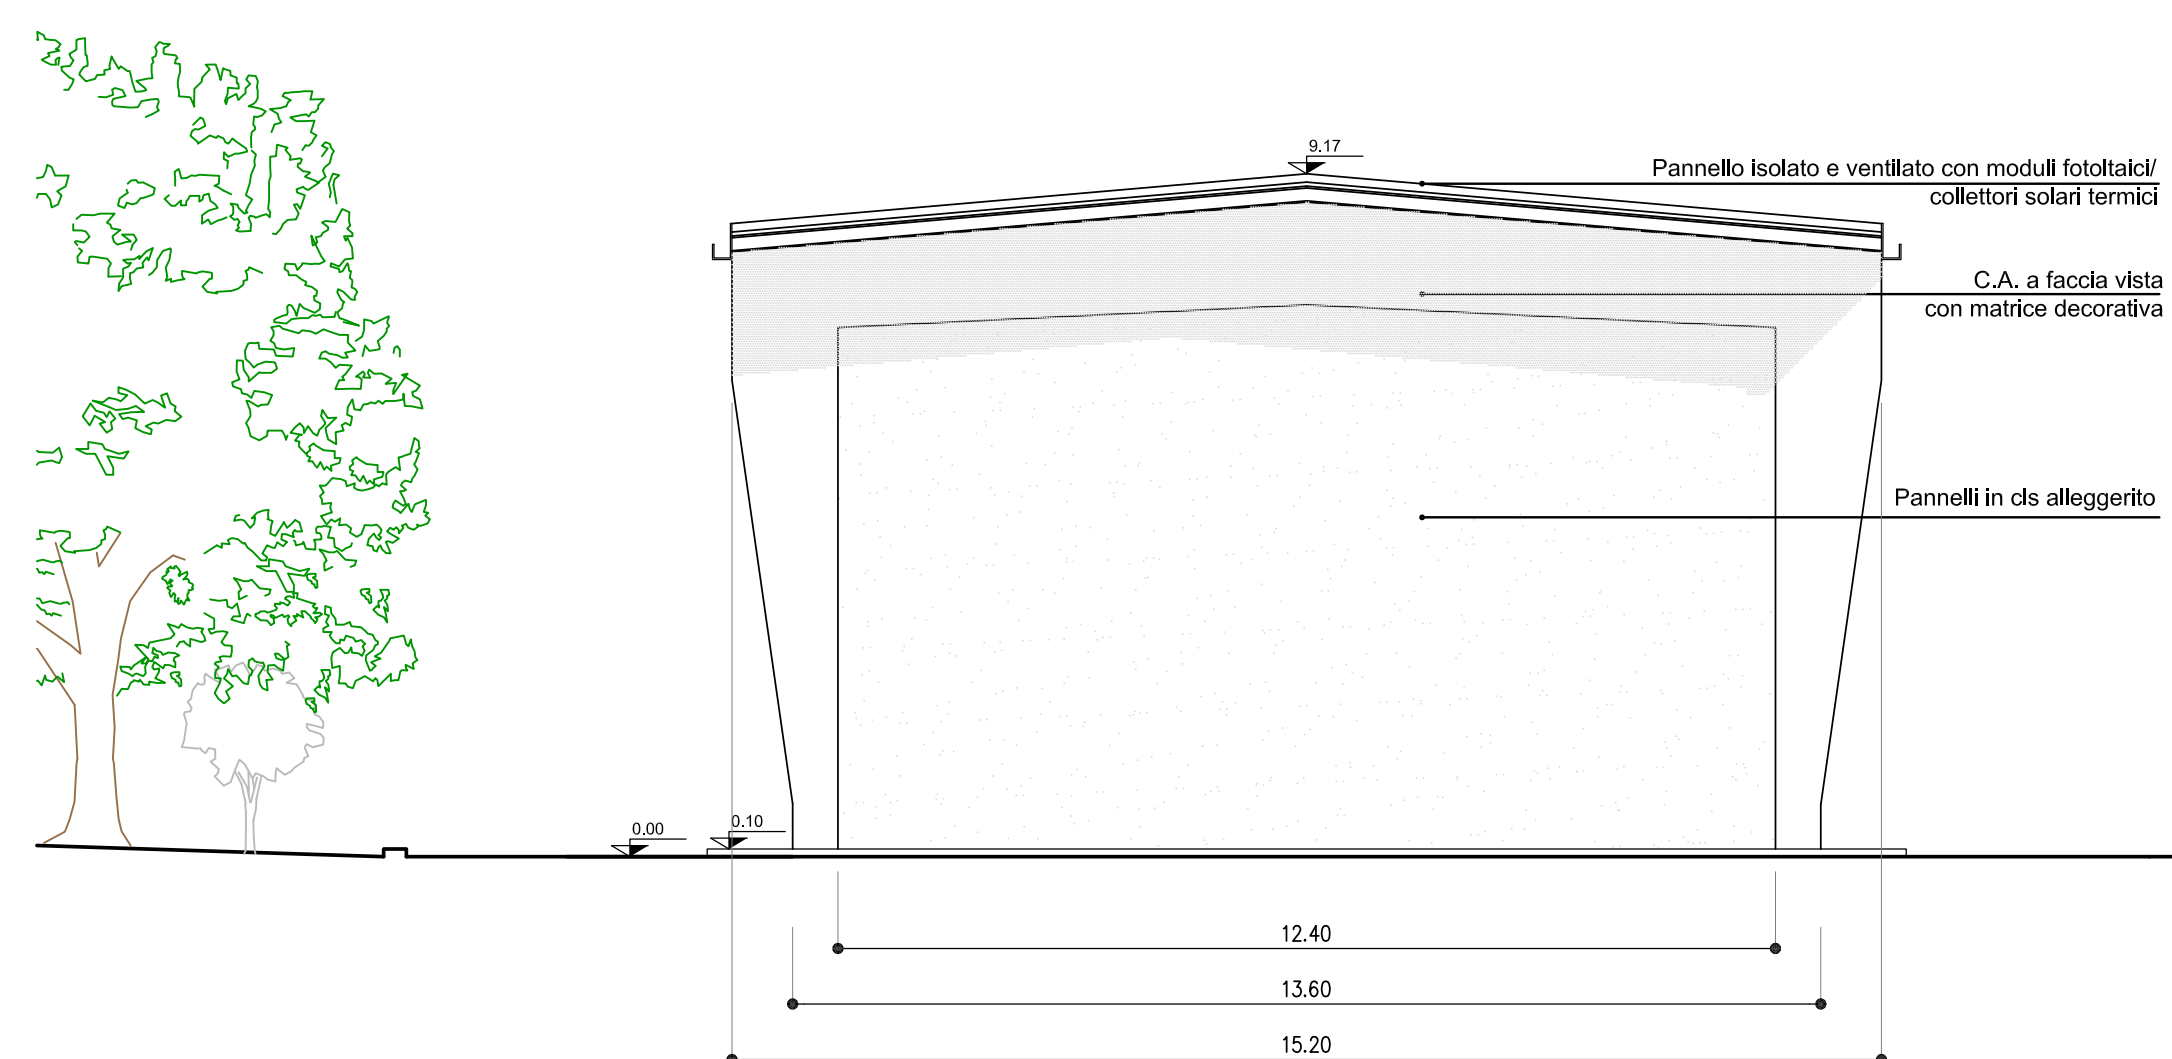

AMMODERNAMENTO A N° 4 CORSIE DELLA S.S. 514  
 "DI CHIARAMONTE" E DELLA S.S. 194 RAGUSANA  
 DALLO SVINCOLO CON LA S.S. 115 ALLO  
 SVINCOLO CON LA S.S. 114.  
 (C.U.P. F12C03000000001)

PROGETTO DEFINITIVO

LOTTO 6  
 FABBRICATI  
 Centro Manutenzione  
 Prospetti

<b>Il Progettista</b>	<b>Supporto specialistico</b>
Responsabile di progetto ed incaricato delle integrazioni tra le varie prestazioni: Ing. Santa Monaco - Ordine Ing. Torino 5760H	Optimizzazione della cantierizzazione delle opere: Ing. Gianmaria De Stavola - Ordine Ing. Venezia 2074

<b>Geologo:</b> Dott. Geologo Fabio Melchiorri Ordine Geologi del Lazio A.P. n 663	<b>Consulenze specialistiche</b> <b>Geotecnica e opere d'arte minori:</b> Ing. Antonio Alparone
--	---

<b>Opere d'arte principali:</b> Viadotti Ing. G. Mondello	Gallerie Ing. G. Guiducci	<b>Opere di mitigazione dell'impatto ambientale:</b> Ecosistemi e paesaggio Ing. G. Guiducci	Rumore, vibrazioni ed atmosfera altran
---	------------------------------	--	---

RIFERIMENTO ELABORATO		DATA	
FASE	TRILT	DISCIPLINA/OPERA	DOC
d 01	T 1 L 6	H A 0 1 2 - 1 - L A	0 0 1 - 0 A
FOGLIO		SCALA	
01 di 01		1:100	
REV.	DATA	DESCRIZIONE	REDATTO/CONSULENTE
A	GENNAIO '17	Emissione	Italconult
			VERIFICATO
			APPROVATO
			Monaco

IL RESPONSABILE DEL PROCEDIMENTO	IL CONCESSIONARIO SARC SRL	L'ENTITA' COSTRUTTRICE VISTO PER ACCETTAZIONE
----------------------------------	-------------------------------	--