




PROVINCIA : CATANIA
 COMUNE : Vizzini

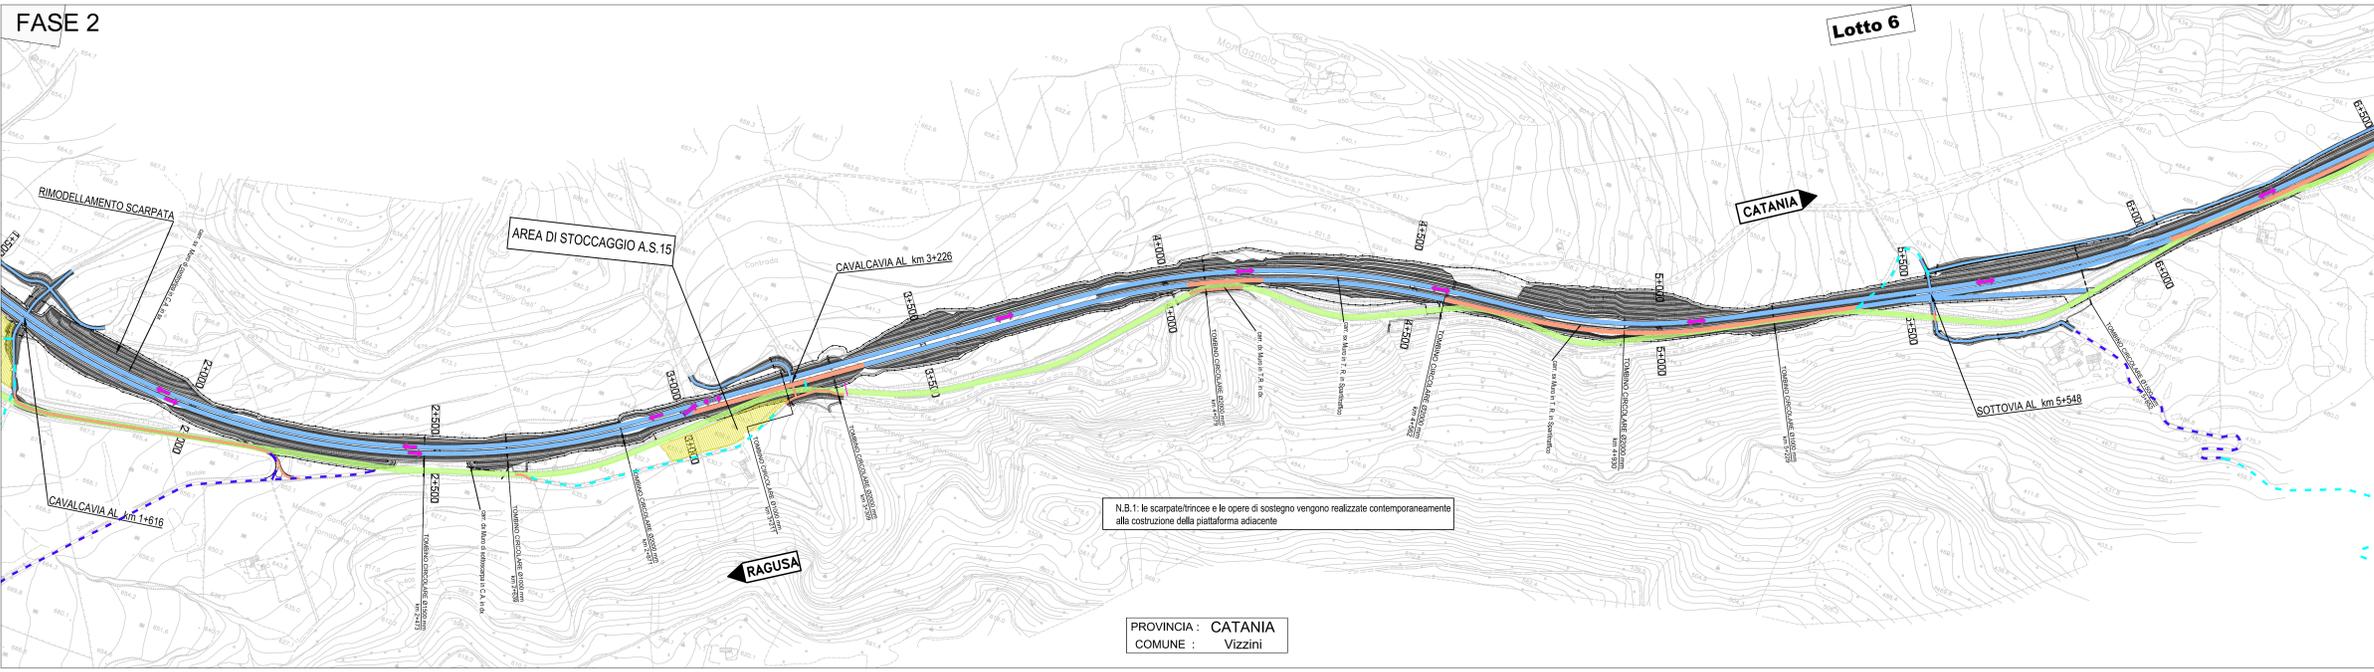

PROVINCIA : CATANIA
 COMUNE : Vizzini

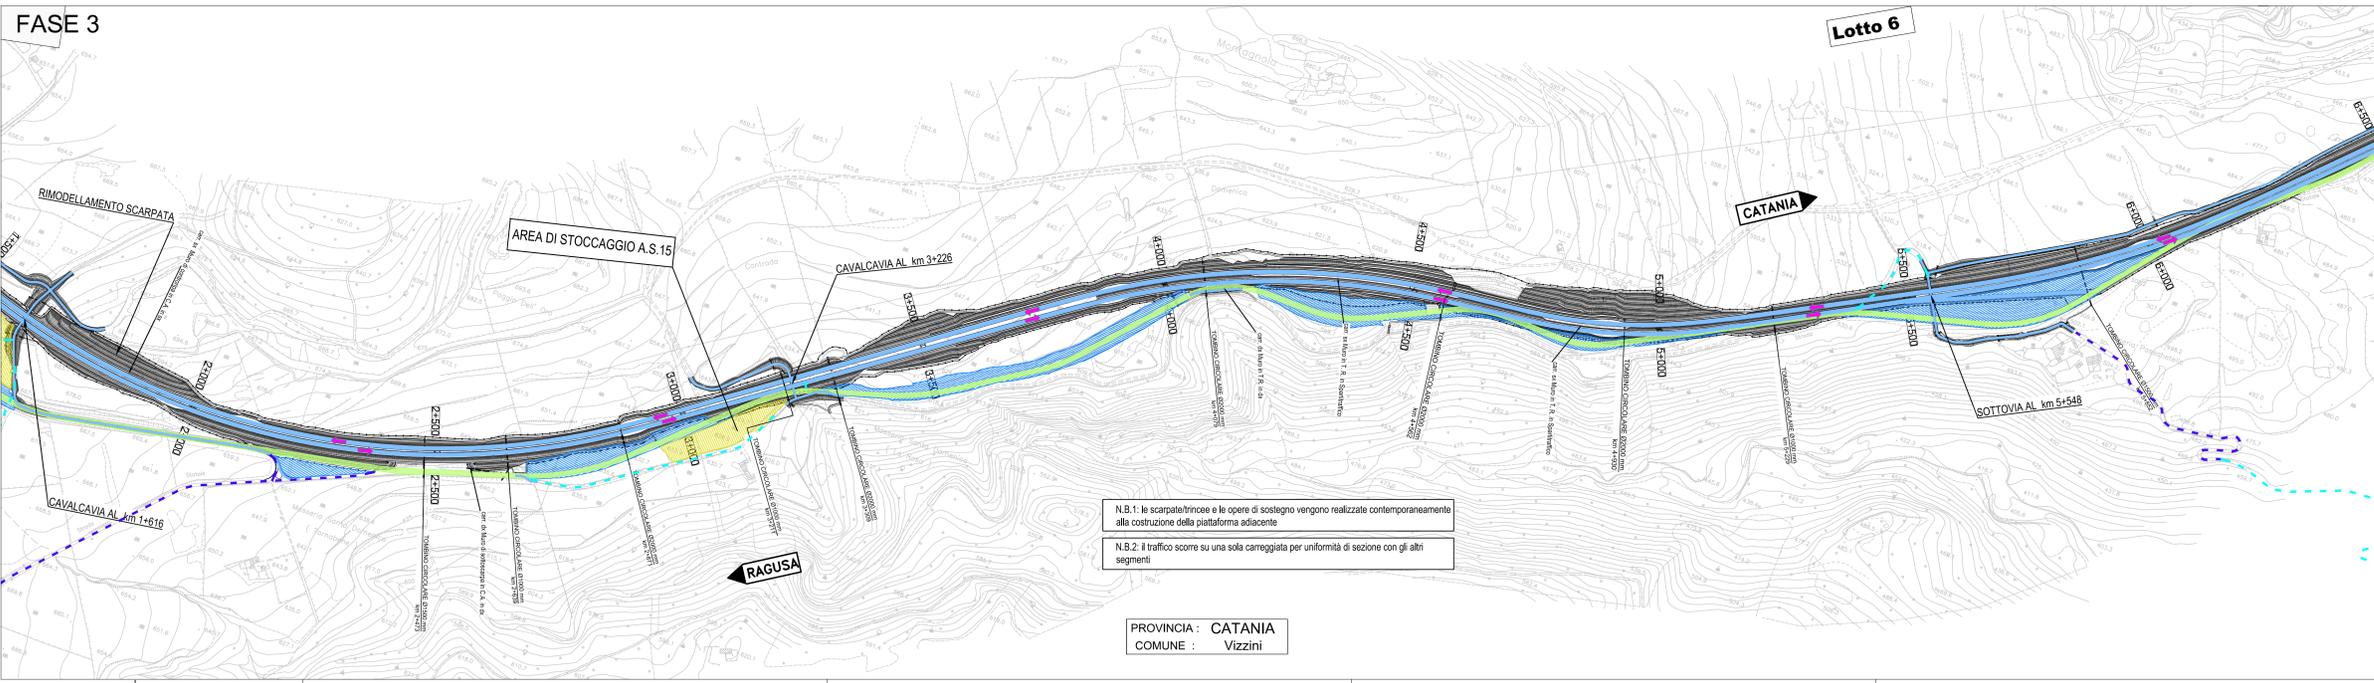

PROVINCIA : CATANIA
 COMUNE : Vizzini

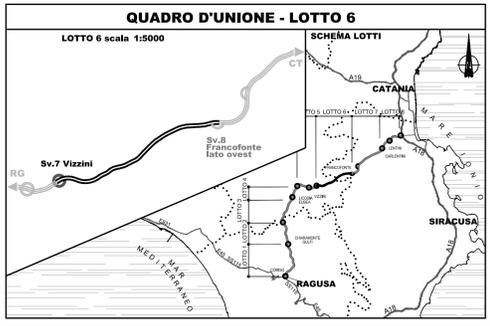

LEGENDA	
[C]	Cantiere base, campo base
[CA.V.]	Cantiere operativo viadotto
[CA.G.]	Cantiere operativo galleria
[C.A.S.]	Cantiere operativo attraversamento ferroviario
[Area di cantiere base]	Area di cantiere base
[Area di cantiere operativo]	Area di cantiere operativo
[Area potenzial di stoccaggio temporaneo]	Area potenzial di stoccaggio temporaneo
[Area potenzial di rimoddiamento definitivo]	Area potenzial di rimoddiamento definitivo
[S.S. 514/194 esistente]	S.S. 514/194 esistente
[Opere in corso di realizzazione]	Opere in corso di realizzazione
[Opere in corso di realizzazione - allargamenti SS esistente]	Opere in corso di realizzazione - allargamenti SS esistente
[Opere realizzate]	Opere realizzate
[Opere in costruzione altro Lotto - vedere elaborato di dettaglio]	Opere in costruzione altro Lotto - vedere elaborato di dettaglio
[By-pass provvisorio]	By-pass provvisorio
[Viabilità alternativa su strade esistenti]	Viabilità alternativa su strade esistenti
[Viabilità alternativa su strade esistenti da adeguare]	Viabilità alternativa su strade esistenti da adeguare
[Nuove viabilità di accesso ai cantieri operativi]	Nuove viabilità di accesso ai cantieri operativi
[Viabilità esistenti di collegamento ai poli di approv.conferim.]	Viabilità esistenti di collegamento ai poli di approv.conferim.
[POLO X - RG000 - 0,0 Km]	Poli di approvvigionamento/conferimento materiali
[Direzioni poli di approvvigionamento/conferimento]	Direzioni poli di approvvigionamento/conferimento
Flussi di cantiere strada statale:	
[Doppio senso di marcia]	Doppio senso di marcia
[Un senso di marcia]	Un senso di marcia
[Doppio senso di marcia con eventuale restringimento della carreggiata o con varco di spartitraffico]	Doppio senso di marcia con eventuale restringimento della carreggiata o con varco di spartitraffico
[Accesso ai cantieri base]	Accesso ai cantieri base

- FASI REALIZZATIVE**
- FASE 1:**
- delimitazione delle aree di lavoro e realizzazione della viabilità di cantiere;
 - traffico sull'attuale sede stradale anche con restringimenti di carreggiata;
 - realizzazione delle porzioni fuori sede delle carreggiate autostradali e delle opere d'arte;
 - realizzazione della viabilità secondaria propedeutica alle deviazioni del traffico di Fase 2;
- FASE 2:**
- adeguamento viabilità esistente con allargamenti locali propedeutici alla Fase 2;
 - delimitazione delle aree di lavoro;
 - traffico sulle porzioni di carreggiata autostradale realizzate in Fase 1 con locali deviazioni sulla viabilità esistente;
 - realizzazione delle porzioni fuori sede delle carreggiate autostradali, della viabilità secondaria e delle opere d'arte.
- FASE 3:**
- delimitazione delle aree di lavoro;
 - realizzazione delle rimanenti parti dell'infrastruttura stradale principale;
 - completamento generale e messa in esercizio dell'intera infrastruttura;
 - interventi di rinaturalizzazione della piattaforma attuale, ove dismessa.

LIMITI AMMINISTRATIVI	
[---]	Confini Regionali
[- - -]	Confini Provinciali
[.....]	Confini Comunali

Ministero delle Infrastrutture e dei Trasporti
 Struttura di Vigilanza sulle Concessionarie Autostradali

AMMODERNAMENTO A N° 4 CORSIE DELLA S.S. 514 "DI CHIARAMONTE" E DELLA S.S. 194 RAGUSANA DALLO SVINCOLO CON LA S.S. 115 ALLO SVINCOLO CON LA S.S. 114.
 (C.U.P. F12C0300000001)

PROGETTO DEFINITIVO

LOTTO 6
CANTIERIZZAZIONE
 Fasi esecutive in presenza di traffico
 Tavola 2 di 4

Il Progettista Responsabile di progetto ed incaricato delle integrazioni tra le varie prestazioni Ing. Santa Monaco - Ordine Ing. Torino 5760H	Supporto specialistico Ottimizzazione della cantierizzazione delle opere Ing. Gianmaria De Stavola - Ordine Ing. Venezia 2074
Geologo: Dott. Geologo Fabio Melchiorri Ordine Geologi del Lazio A.P. n. 663	Geotecnica e opere d'arte minori: Ing. Antonio Alparone
Opere d'arte principali: Viadotti Ing. G. Mondello Gallerie Ing. G. Guittucci	Opere di mitigazione dell'impatto ambientale: Rumore, vibrazioni ed atmosfera altran
Consulenze specialistiche ITALCONSULT	Consulenze specialistiche ILISEN
GP Ingegneria	altran

FASE	TR.L	DISCIPLINA/OPERA	DOC	PROGR.	ST.PREV.	FOLIO	DATA
D01	T1	L6	CA015	1	P5	02	04
REV.	DATA	DESCRIZIONE	REGISTRATORE	VERIFICATO	APPROVATO		
A	GENNAIO '17	Emissione	E.Farm	De Stavola	Monaco		

IL RESPONSABILE DEL PROCEDIMENTO	IL CONCESSIONARIO SARC SRL	L'ENTITA' COSTRUTTRICE VETTO PER ACCETTAZIONE
----------------------------------	-------------------------------	--