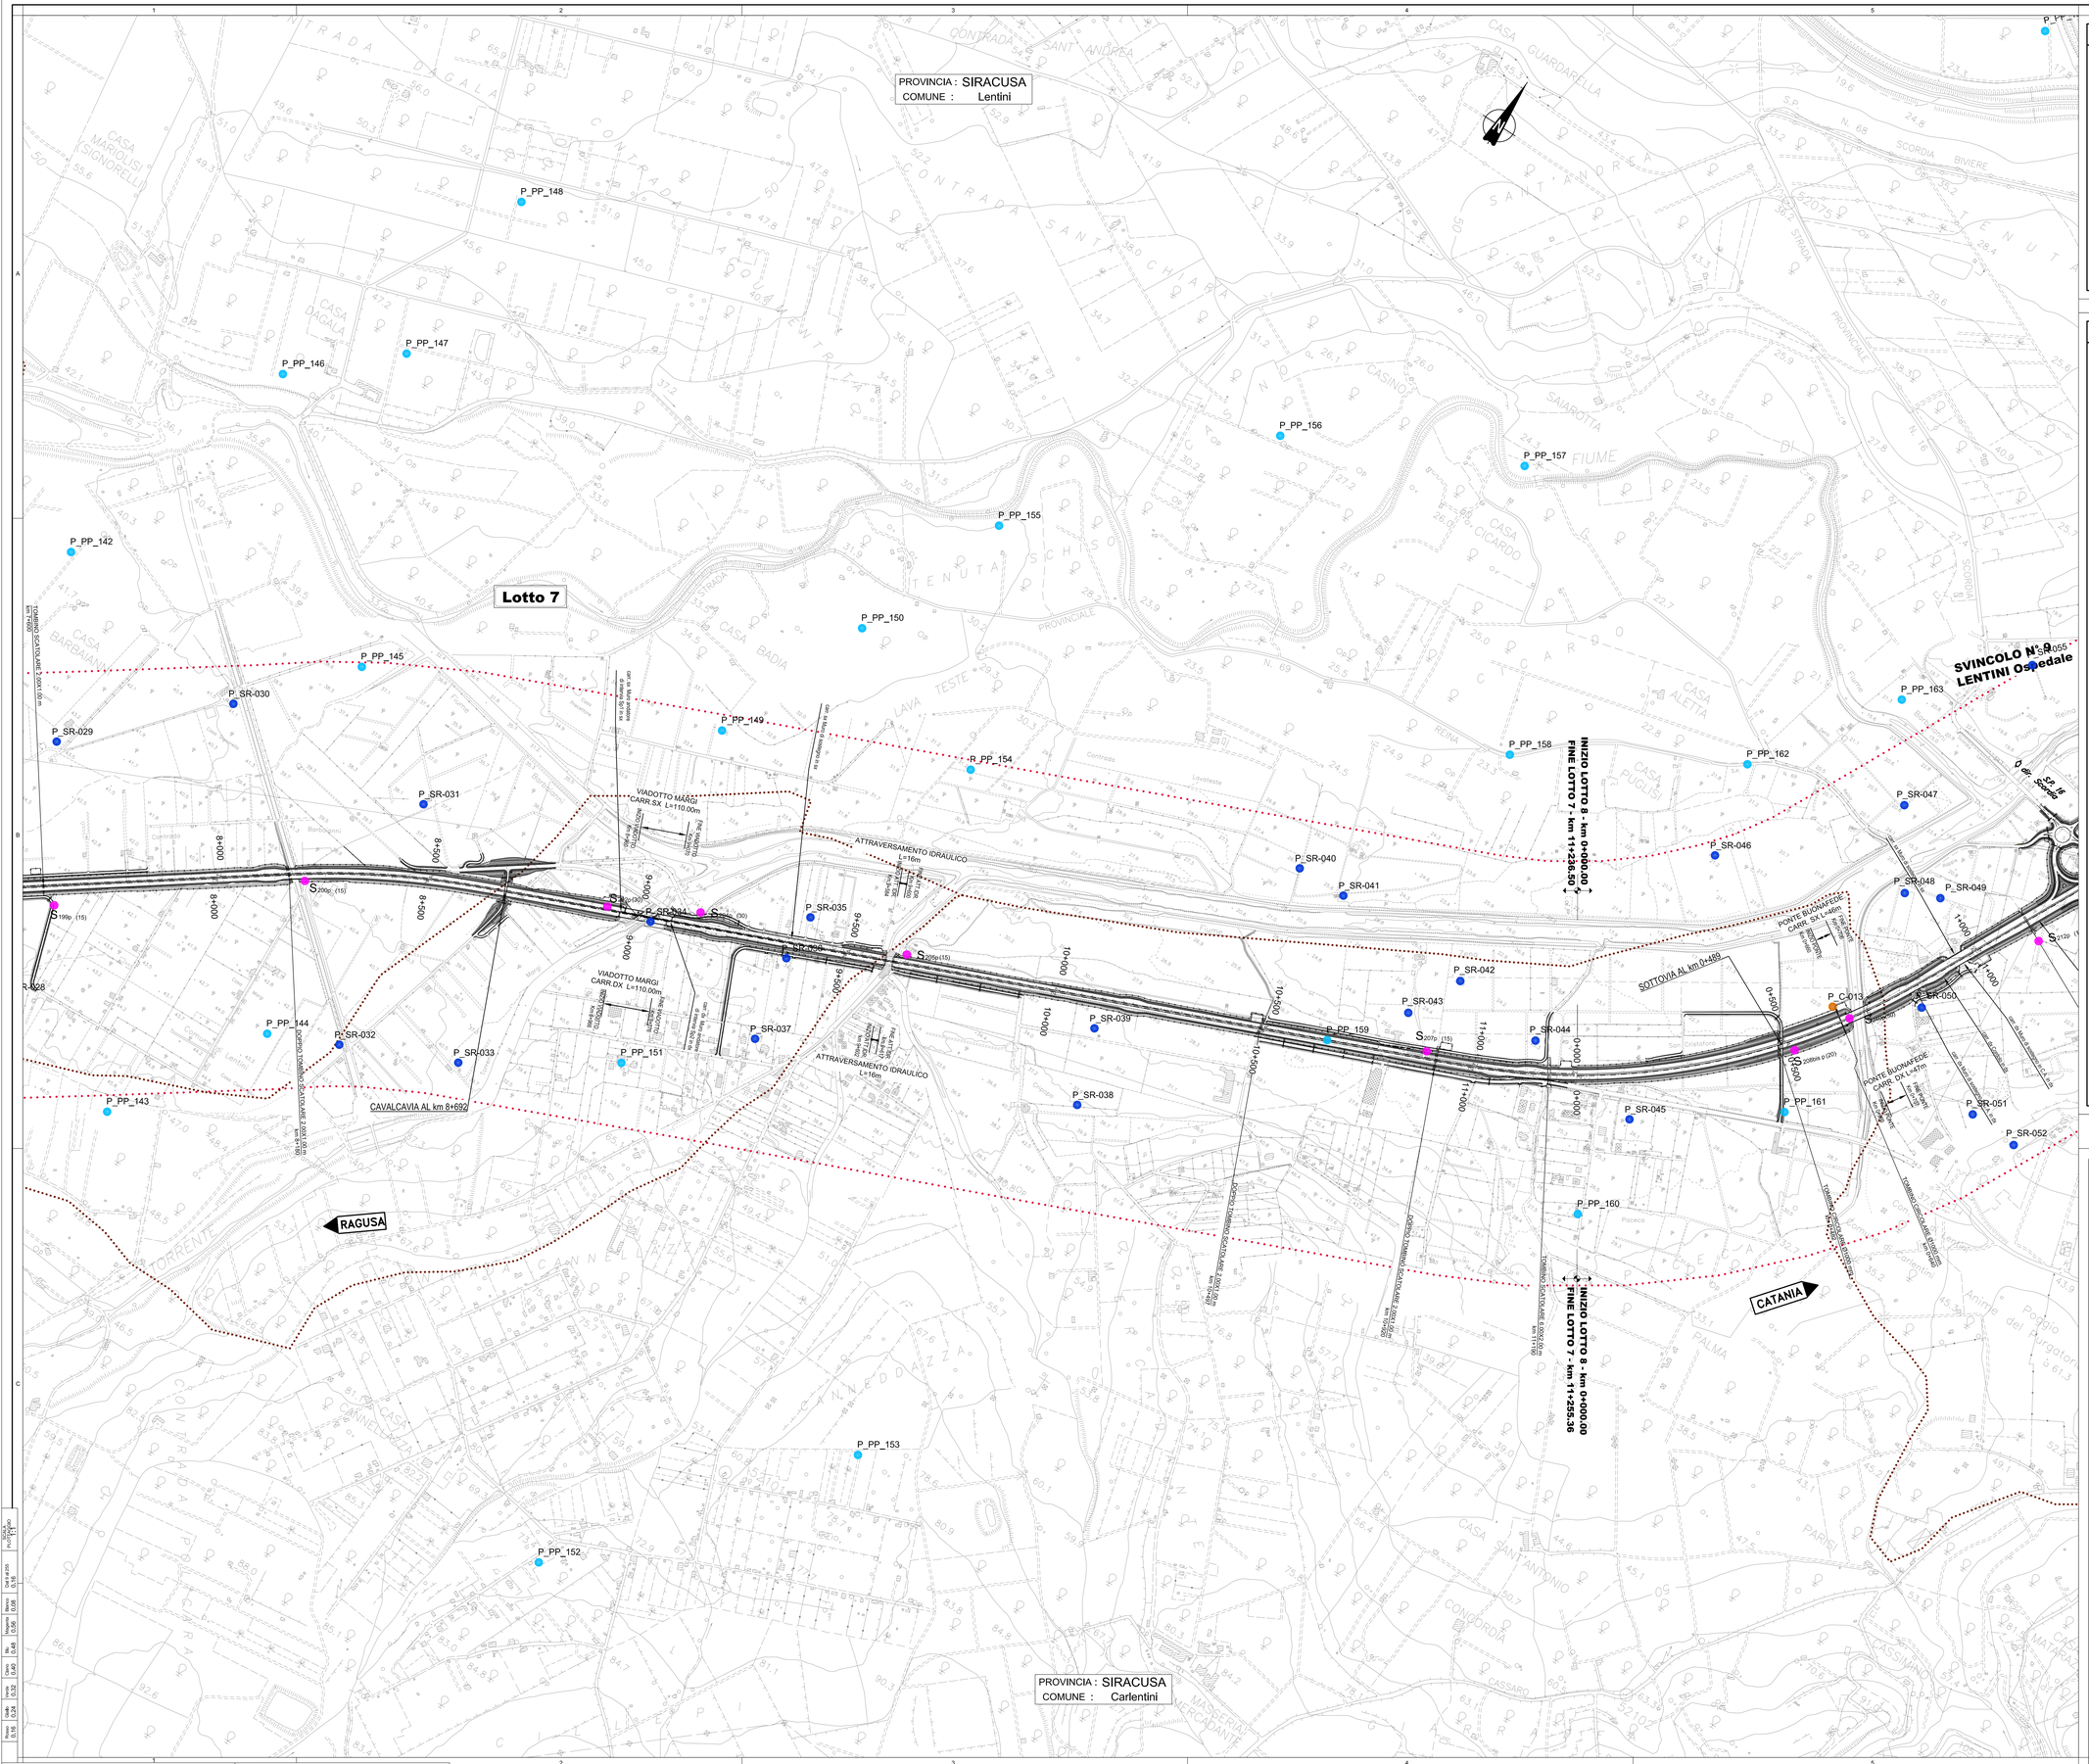

QUADRO D'UNIONE - LOTTO 7

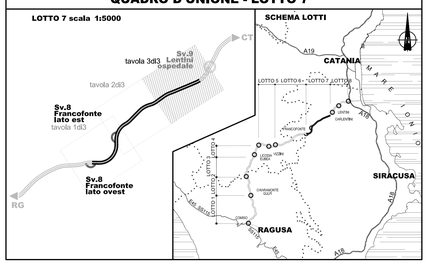

LEGENDA

Limiti amministrativi
- Confini Regionali
- Confini Provinciali
- Confini Comunali

POZZI E SORGENTI

- S_PP_n° — Sorgente rilevata nel Progetto Preliminare
- P_PP_n° — Pozzo rilevato nel Progetto Preliminare
- P_CT-n° — Pozzo Provincia Catania
- P_RG-n° — Pozzo Provincia Ragusa
- S_SR-n° — Sorgente Provincia Siracusa
- P_SR-n° — Pozzo Provincia Siracusa
- S_C-n° — Sorgente censito in sede di rilevamento 2013
- P_C-n° — Pozzo censito In sede di rilevamento 2013
- $S_{n/p}$ (30) — Sondaggi attrezzati con piezometro (campagna 2013)

Ministero delle Infrastrutture e dei Trasporti
Struttura di Vigilanza sulle Concessionarie Autostradali

AMMODERNAMENTO A N° 4 CORSIE DELLA S.S. 514
"DI CHIARAMONTE" E DELLA S.S. 194 RAGUSANA
DALLO SVINCOLO CON LA S.S. 115 ALLO
SVINCOLO CON LA S.S. 114.
(C.U.P. F12C03000000001)

PROGETTO DEFINITIVO

LOTTO 7
GEOLOGIA E GEOTECNICA
Geologia
Ubicazione punti d'acqua (pozzi, sorgenti e piezometri)
Tavola 3 di 3

Il Progettista	Supporto specialistico
Responsabile di progetto ed incaricato delle integrazioni tra le varie prestazioni: SILEC S.p.A. — Ing. Santa Monaco - Ordine Ing. Torino 5760H	Ottimizzazione della cantierizzazione delle opere: CFarm Engineering & Consulting — Ing. Gianmaria De Stavola - Ordine Ing. Venezia 2074

Consulenze specialistiche

Geologo:	Geotecnica e opere d'arte minori:
Dott. Geologo Fabio Melchiorri, Ordine Geologi del Lazio A.P. n 663	Ing. Antonio Alparone — ILSEA
Opere d'arte principali:	**Opere di mitigazione dell'impatto ambientale:**
Viadotti, Ing. G. Mondello — ITALCONSULT; Gallerie, Ing. G. Guiducci — GP Ingegneria	Ecosistemi e paesaggio — Studio Pinna; Rumore, vibrazioni ed atmosfera — altran

RIFERIMENTO ELABORATO										DATA
FASE	TRLT	DISCIPLINA/OPERA		DOC	PROGR.	ST./REV.	FOGLIO			GENNAIO '17
D01	T1L7	GG0300	1	P5	003	0A	03	DI	03	SCALA 1:5000

REV.	DATA	DESCRIZIONE	REDATTO/CONSULENTE	VERIFICATO	APPROVATO
A	GENNAIO '17	Emissione	SILEC	Melchiorri	Monaco

IL RESPONSABILE DEL PROCEDIMENTO	IL CONCESSIONARIO	L'ENTITA' COSTRUTTRICE
	SARC SRL	VISTO PER ACCETTAZIONE

DIR.: K:\Commesse\01\10\Elaborat
N. FILE: D01-T1L7-GG030-1-P5-003-0A