


PROVINCIA : SIRACUSA
COMUNE : Lentini

Lotto 7

**SVINCOLO N° 8
FRANCOFONTE
LATO EST**

PROVINCIA : SIRACUSA
COMUNE : Francofonte

PROVINCIA : SIRACUSA
COMUNE : Carlentini

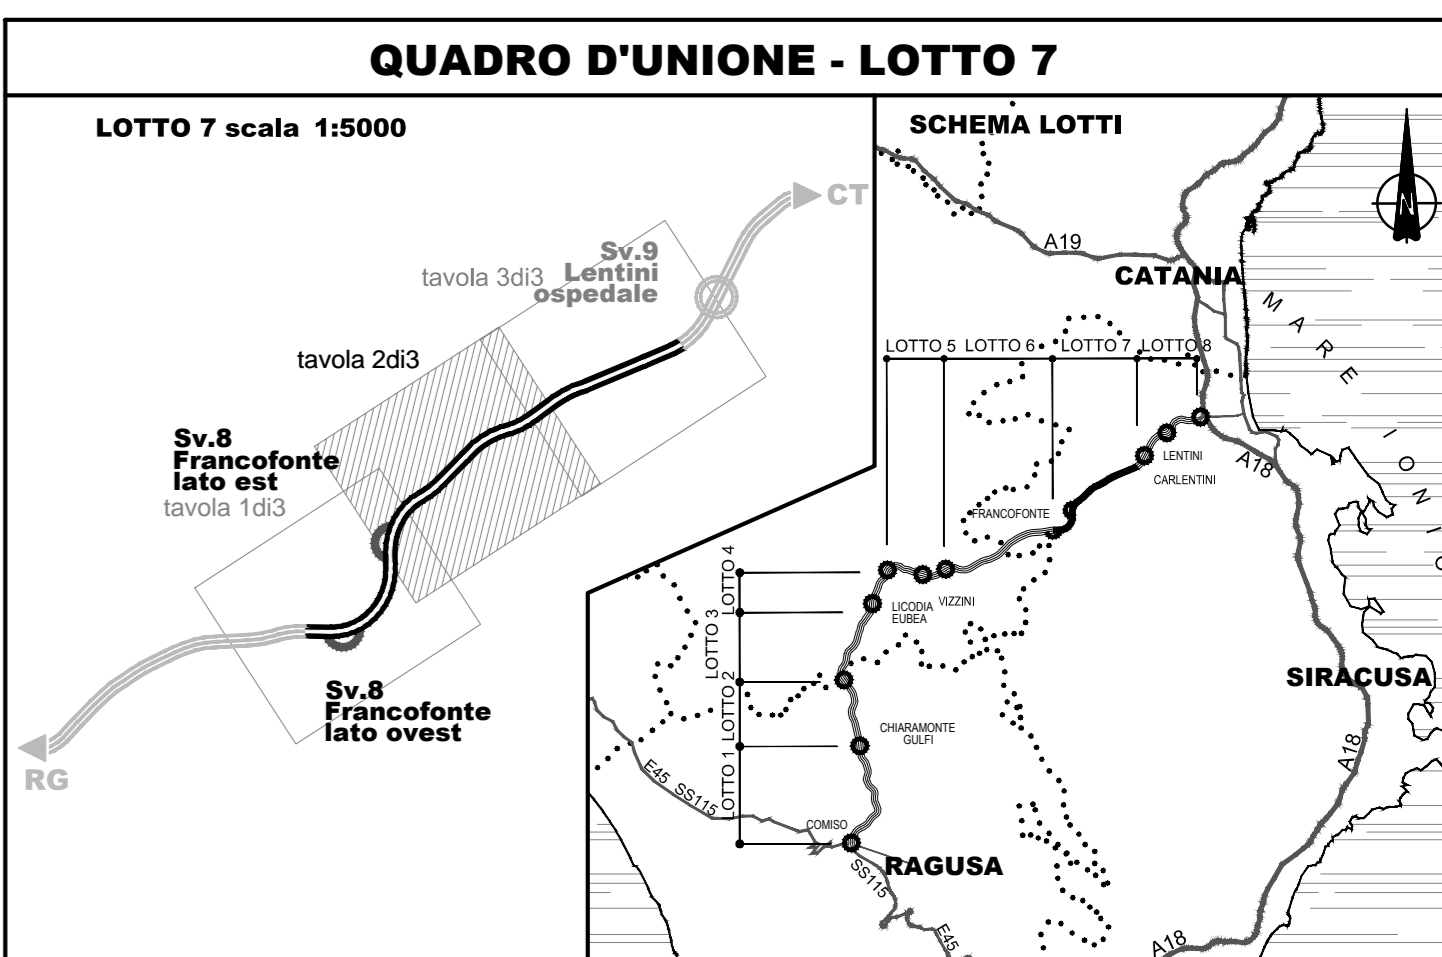

LEGENDA

---	CONFINI PROVINCIALI	---	RECINZIONE
.....	CONFINI COMUNALI	---	TOBINO
2+100	ETIMETRICA	---	SISTEMAZIONI IDRAULICHE
---	RILEVATO CON ARGINELLO E BANCHINA	---	QUADRO DI INSIEME DELLE PLANIMETRIE GENERALI IN SCALA 1:2000
---	TRINCEA CON GUNETTA ALLA FRANEGESE	---	
---	RACCORDO TERRENO VEGETALE E BANCHINA	---	
---	FOSSO DI GUARDIA	---	

Ministero delle Infrastrutture e dei Trasporti
Struttura di Vigilanza sulle Concessionarie Autostradali

**AMMODERNAMENTO A N° 4 CORSIE DELLA S.S. 514
"DI CHIARAMONTE" E DELLA S.S. 194 RAGUSANA
DALLO SVINCOLO CON LA S.S. 115 ALLO
SVINCOLO CON LA S.S. 114.**
(C.U.P. F12C0300000001)

PROGETTO DEFINITIVO
LOTTO 7
PROGETTO INFRASTRUTTURA
Planimetria d'insieme
Tavola 2 di 3

Il Progettista Responsabile di progetto ed incaricato delle integrazioni tra le varie prestazioni: Ing. Santa Monaco - Ordine Ing. Torino 5760H	Supporto specialistico Ottimizzazione della caratterizzazione delle opere: Ing. Giannaria De Stavola - Ordine Ing. Venezia 2074
Geologo: Dott. Geologo Fabio Melchioni Ordine Geologi del Lazio A.P. n. 663	Geotecnica e opere d'arte minori: Ing. Antonio Alparone
Opere d'arte principali: Viadotti: Ing. G. Mondello Galleria: Ing. G. Guiducci	Opere di mitigazione dell'impatto ambientale: Rumore, vibrazioni ed atmosfera: altran
CONSULENZA SPECIALISTICA ITALCONSULT	CONSULENZA SPECIALISTICA GP Ingegneria

REPERIMENTO ELABORATO	DATA
FASE: D01 T1 L7 CS01 01 P5 002 0A	GENNAIO '17
REV. DATA DESCRIZIONE	SCALA: 1:5000
A GENNAIO 17 Emissione	REVISIONI: SILECFARM
	VERIFICATO: Zia
	APPROVATO: Monaco

IL RESPONSABILE DEL PROCEDIMENTO: SARC SRL
IL CONCESSIONARIO: SARC SRL
L'ENTITA' COSTRUTTRICE: SARC SRL