


PROVINCIA : SIRACUSA
 COMUNE : Lentini

PROVINCIA : SIRACUSA
 COMUNE : Carlentini

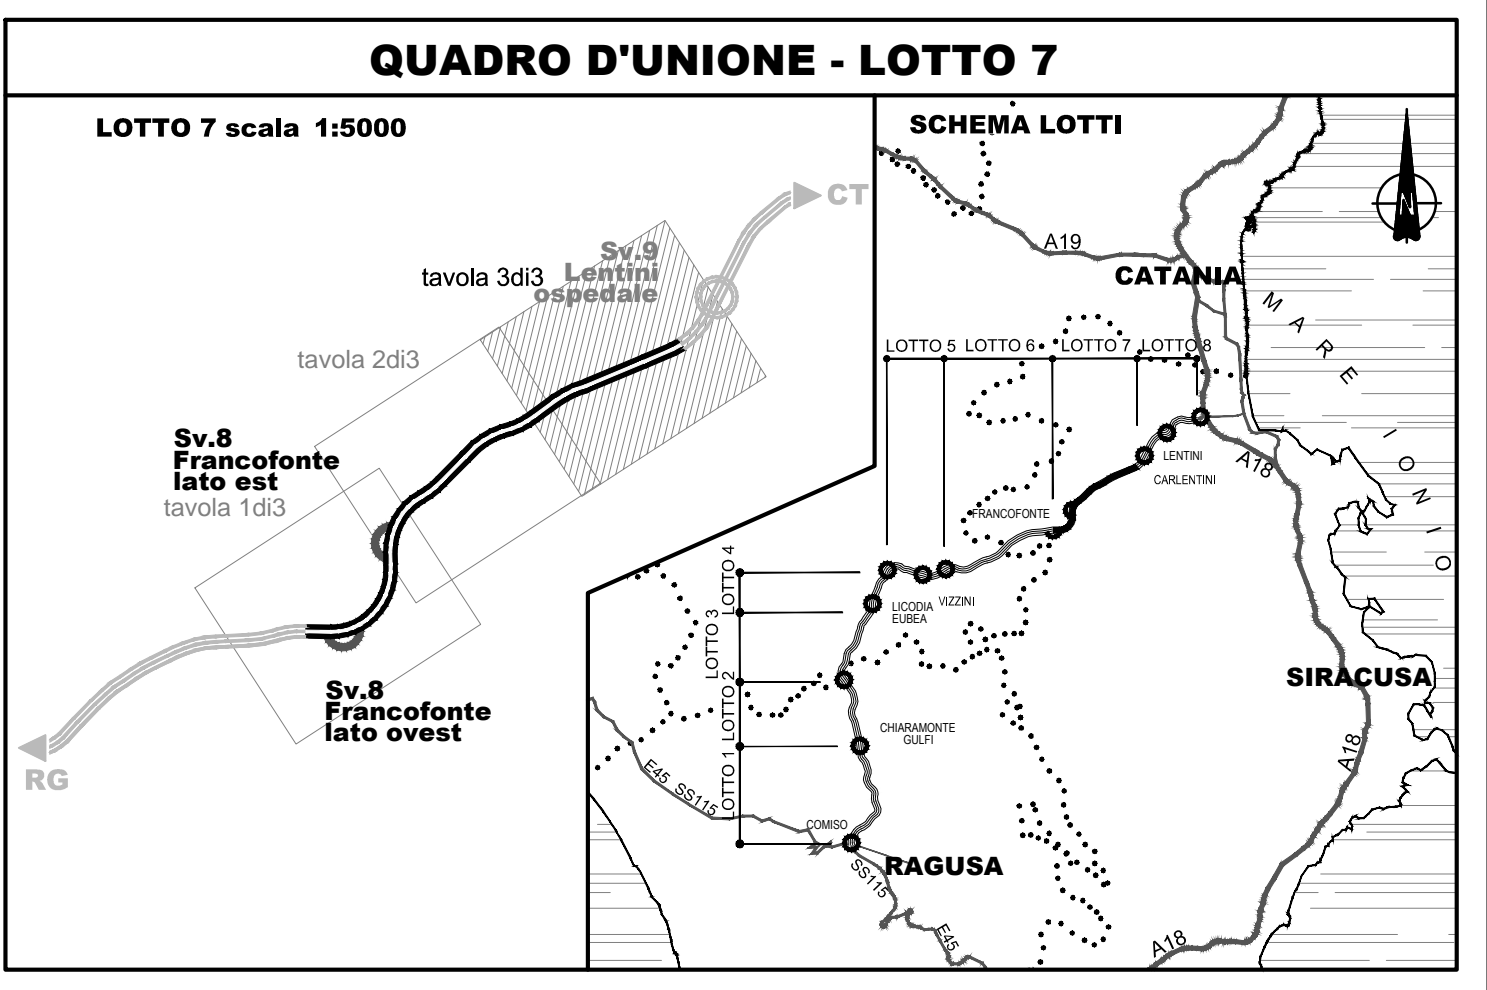

LEGENDA

	CONFINI PROVINCIALI		RECINZIONE
	CONFINI COMUNALI		TOMBINO
	ETIMOMETRICA		SISTEMAZIONI IDRAULICHE
	RILEVATO CON ARGINELLO E BANCHINA		QUADRO DI INSIEME DELLE PLANIMETRIE GENERALI IN SCALA 1:2000
	TRINCA CON GINETTA ALLA FRANCESE		
	RACCORDO TERRENO VEGETALE E BANCHINA		
	FOSSO DI GUARDIA		

Ministero delle Infrastrutture e dei Trasporti
 Struttura di Vigilanza sulle Concessionarie Autostradali

AMMODERNAMENTO A N° 4 CORSIE DELLA S.S. 514 "DI CHIARAMONTE" E DELLA S.S. 194 RAGUSANA DALLO SVINCOLO CON LA S.S. 115 ALLO SVINCOLO CON LA S.S. 114.
 (C.U.P. F12C0300000001)

PROGETTO DEFINITIVO

LOTTO 7
 PROGETTO INFRASTRUTTURA
 Planimetria d'insieme
 Tavola 3 di 3

Il Progettista **Supporto specialistico**

Responsabile di progetto ed incaricato della progettazione tra le varie prestazioni:
 Ing. Santa Monaco - Ordine Ing. Torino 5760H

Operazione della carteggiatura delle opere:
 Ing. Giannaria De Stavola - Ordine Ing. Venezia 2074

Consulenze specialistiche

Geologo:
 Dott. Geologo Fabio Melchioni
 Ordine Geologi del Lazio A.P. n. 663

Geotecnica e opere d'arte minori:
 Ing. Antonio Alparone

Opere d'arte principali:
 Galleria
 Ing. G. Guiducci

Opere di mitigazione dell'impatto ambientale:
 Rumore, vibrazioni ed atmosfera
 Ecosistemi e paesaggio

ITACONSULT

REFERIMENTO ELABORATO

FASE	TRLT	DISCIPLINA/OPERA	DOC	PROGR.	ST.REV.	FOGLIO	DATA
D01	T1	L7	CS	01	01	P5	003
REV.	DATA	DESCRIZIONE	REVISIONI/REVISIONI	VERIFICATO	APPROVATO		
A	GENNAIO '17	Emissione	SILECFARM	Zu	Monaco		

IL RESPONSABILE DEL PROCEDIMENTO

IL CONCESSIONARIO
SARC SRL

L'ENTITA' COSTRUTTRICE