

PROVINCIA : SIRACUSA
 COMUNE : Francofonte





E+2.509.400

Lotto 6

Lotto 7


INIZIO LOTTO 7 - km 0+000,00
 FINE LOTTO 6 - 12+080,91

SVINCOLO N° 8
 FRANCOFONTE
 LATO OVEST

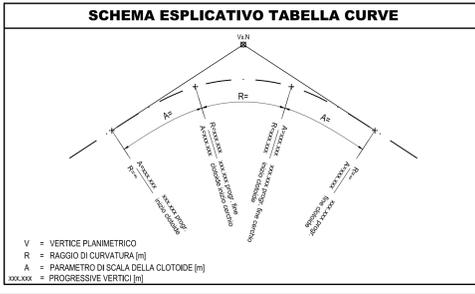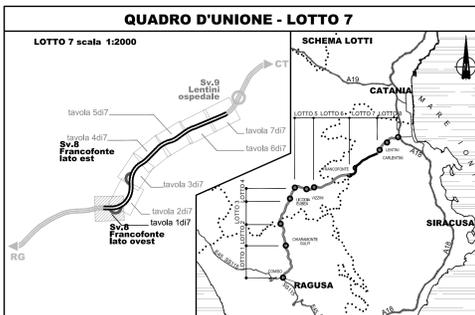

LEGENDA

---	CONFINI PROVINCIALI	---	FOSSO DI GUARDIA
...	CONFINI COMUNALI	←	VERSO SCORRIMENTO ACQUE
2+100	ETOMETRICA	TA	PIAZZALE E IMPIANTO TRATTAMENTO ACQUE DI PIATTAFORMA
▨	RILEVATO CON ARGINELLO E BANCHINA	---	VIAIBILITA' NON PAVIMENTATA PER ACCESSO AL PIAZZALE IMPIANTO TRATTAMENTO ACQUE DI PIATTAFORMA
▨	TRINCEA CON GUNETTA ALLA FRANZESE	▨	DEMISSIONE STRADE ESISTENTI
▨	RACCORDO TERRENO VEGETALE E BANCHINA	▨	RI-estazioni specifici
▨	SISTEMAZIONE TRINCEA CON BARRIERA DI SICUREZZA E FOSSO PREFABBRICATO	▨	PIantumazione degli interventi di inserimento paesaggistico-ambientale
▨	REGINZIONE	▨	RIMODULAMENTO DEL TERRENO
▨	TOMBINO	▨	RI-estazioni specifici
▨	SISTEMAZIONI IDRAULICHE	▨	PIantumazione degli interventi di inserimento paesaggistico-ambientale
		▨	PIantumazione delle aree complesse
		▨	AREE PER MITIGAZIONI AMBIENTALI
		▨	PIantumazione degli interventi di inserimento paesaggistico-ambientale
		▨	PIantumazione delle aree complesse

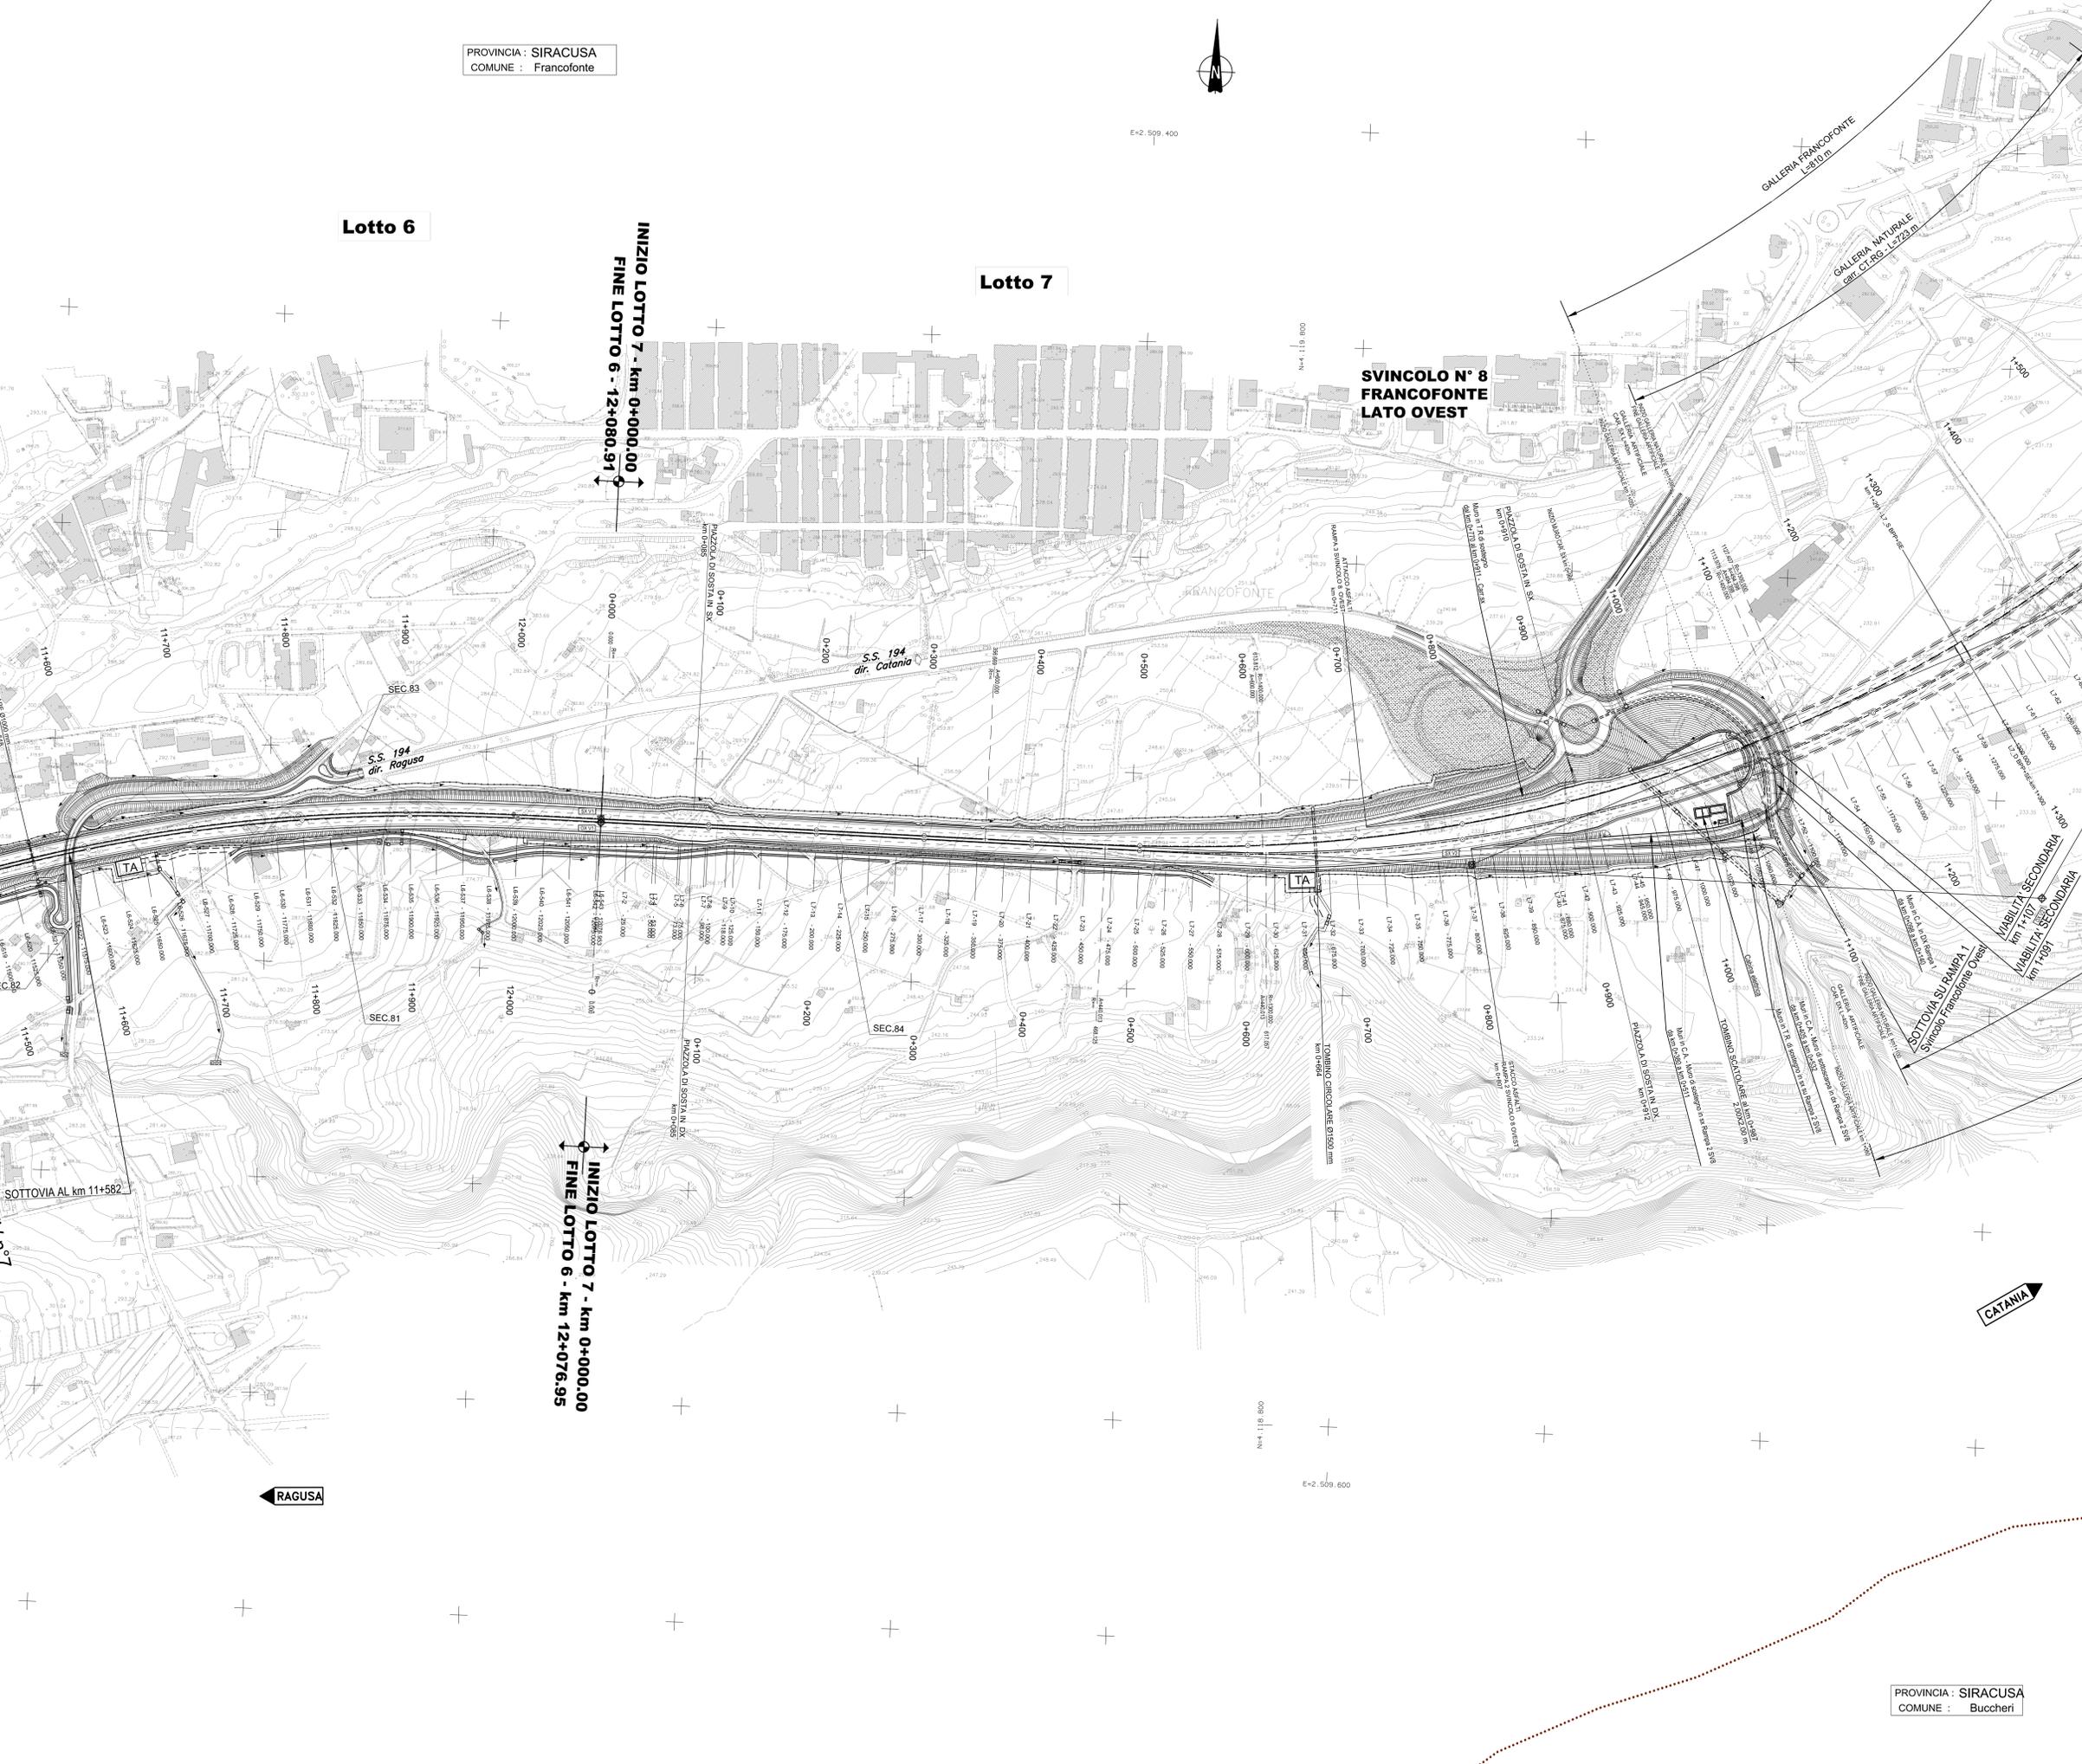

INIZIO LOTTO 7 - km 0+000,00
 FINE LOTTO 6 - km 12+076,95

Nota 1: le progressive indicate nelle curve di allineamento delle opere progettate si riferiscono all'asse della carreggiata di direzione RG-CT
 Nota 2: cartografia aerofotogrammetrica scala 1:20000 data Giugno 2012

Ministero delle Infrastrutture e dei Trasporti
 Struttura di Vigilanza sulle Concessionarie Autostradali

AMMODERNAMENTO A N° 4 CORSIE DELLA S.S. 514 "DI CHIARAMONTE" E DELLA S.S. 194 RAGUSANA DALL'LO SVINCOLO CON LA S.S. 115 ALLO SVINCOLO CON LA S.S. 114. (C.U.P. F12C03000000001)

PROGETTO DEFINITIVO

LOTTO 7
 PROGETTO INFRASTRUTTURA
 Asse Principale
 Planimetrie di progetto - Tavola 1 di 7
 da km 0+000 a km 1+150

Progettista SILECspa
 Supporto specialistico CFarm

Responsabile di progetto ed incaricato delle integrazioni tra le varie prestazioni: Ing. Santa Monaco - Ordine Ing. Torino 5760H
 Organizzazione della cartizzazione: Ing. Giannaria De Stavola - Ordine Ing. Venezia 2074

Consulenze specialistiche

Geologo: Dott. Geologo Fabio Melchioni - Ordine Geologi del Lazio A.P. n. 663
Geotecnica e opere d'arte minori: Ing. Antonio Alparone

Opere d'arte principali: Gallerie Ing. G. Guiducci
Opere di mitigazione dell'impatto ambientale: Rumore, vibrazioni ed atmosfera

IT ITALCONSULT
GP GP Ingegneria

ALTRAN

RIFERIMENTO ELABORATO: FASE DISCIPLINA/OPERA DOC. PROG. ST. REV. FOGLIO DATA
 D01-T1L7-CS011-1-P6-001-0A 01 01 07 GENNAIO '17

REV. DATA DESCRIZIONE REDATTORE/VERIFICATO APPROVATO
 A GENNAIO '17 Emissione SILEC/CFARM De Stavola Monaco

IL RESPONSABILE DEL PROCEDIMENTO: SARC SRL
 IL CONCESSIONARIO: SARC SRL
 L'ENTITA' COSTRUTTRICE: VISTO PER ACCETTAZIONE