



PROVINCIA : SIRACUSA
 COMUNE : Lentini

Lotto 7

Lotto 8

INIZIO LOTTO 8 - km 0+000.00
 FINE LOTTO 7 - km 11+236.50

INIZIO LOTTO 8 - km 0+000.00
 FINE LOTTO 7 - km 11+255.36

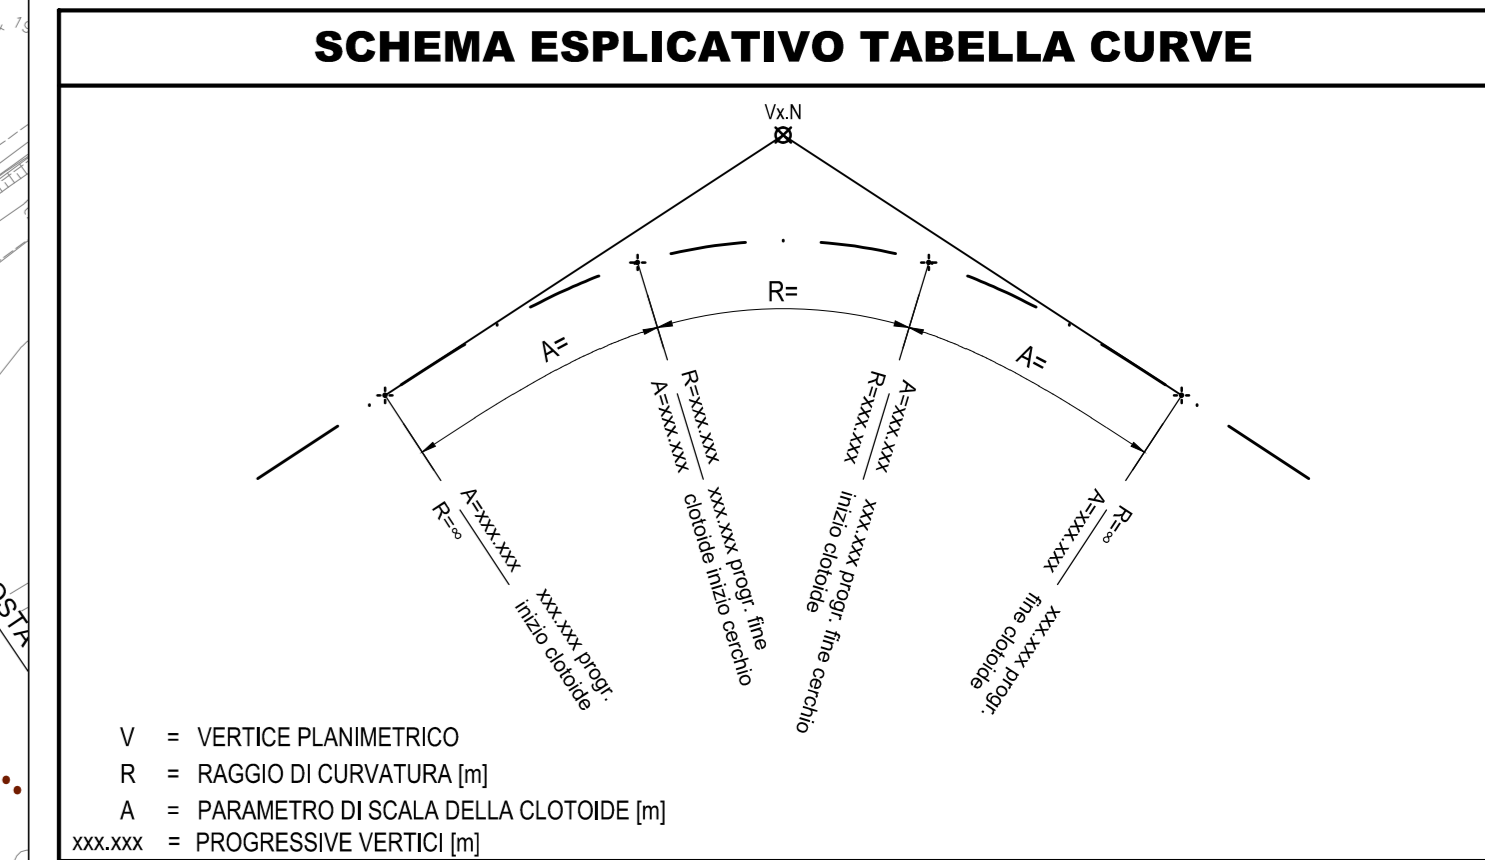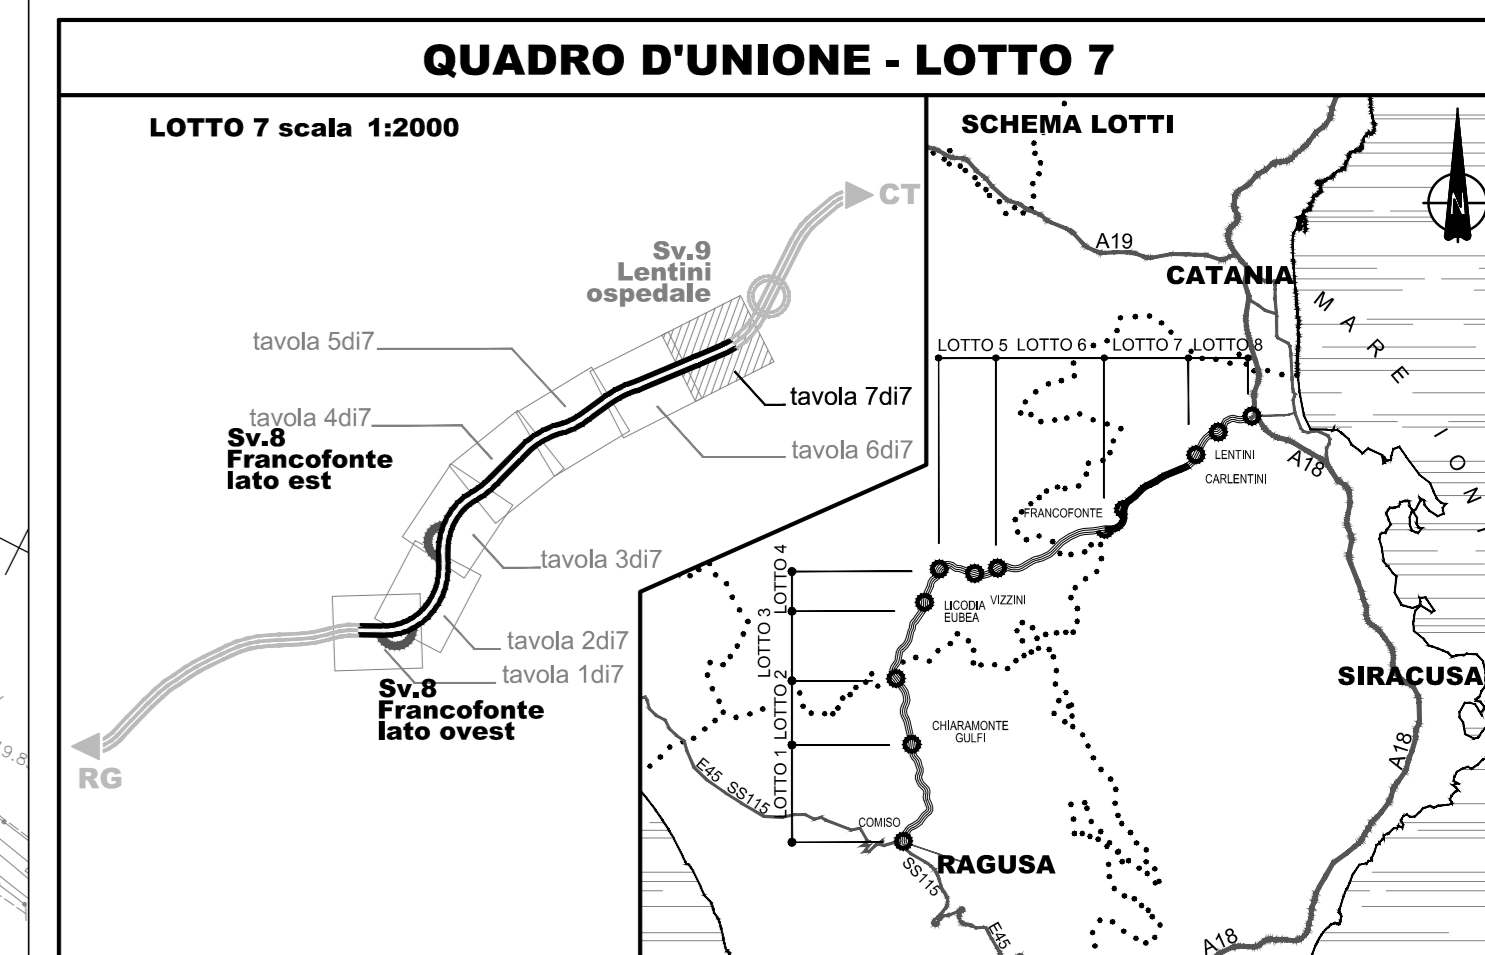

LEGENDA

---	CONFINI PROVINCIALI	---	FOSSO DI GUARDIA
...	CONFINI COMUNALI	←	VERSO SCORRIMENTO ACQUE
2+100	ETOMETRICA	TA	PIAZZALE IMPIANTO TRATTAMENTO ACQUE DI PIATTAFORMA
[Pattern]	RILEVATO CON ARGINELLO E BANCHINA	[Pattern]	VIAIBILTA' NON PAVIMENTATA PER ACCESSO AL SPAZIALE IMPIANTO TRATTAMENTO ACQUE DI PIATTAFORMA
[Pattern]	TRINCEA CON GUNETTA ALLA FRANZESE, RACCORDO TERRENO VEGETALE E BANCHINA	[Pattern]	DEMISSIONE STRADE ESISTENTI
[Pattern]	SISTEMAZIONE TRINCEA CON BARRIERA DI SICUREZZA E FOSSO PREFABBRICATO	[Pattern]	Ri-estrazioni specifici: • Piantumato degli interventi di inserimento paesaggistico - ambientale • Piantumato delle aree comprese
[Pattern]	REGINZIONE	[Pattern]	RIMODELLAMENTO DEL TERRENO Ri-estrazioni specifici: • Piantumato degli interventi di inserimento paesaggistico - ambientale • Piantumato delle aree comprese
[Pattern]	TOMBINO	[Pattern]	AREE PER MITIGAZIONI AMBIENTALI Ri-estrazioni specifici: • Piantumato degli interventi di inserimento paesaggistico - ambientale • Piantumato delle aree comprese
[Pattern]	SISTEMAZIONI IDRAULICHE		

Nota 1: le progressive indicate nelle curve minori di attraversamento dell'asse stradale si riferiscono all'asse della cartografia IGT direzione RG-CT
 Nota 2: cartografia aerofotogrammetrica scala 1:20000 via DiGiorgio 2012

Ministero delle Infrastrutture e dei Trasporti
 Struttura di Vigilanza sulle Concessionarie Autostradali

AMMODERNAMENTO A N° 4 CORSIE DELLA S.S. 514 "DI CHIARAMONTE" E DELLA S.S. 194 RAGUSANA DALLO SVINCOLO CON LA S.S. 115 ALLO SVINCOLO CON LA S.S. 114.
 (C.U.P. F12C0300000001)

PROGETTO DEFINITIVO

LOTTO 7
 PROGETTO INFRASTRUTTURA
 Asse Principale
 Planimetrie di progetto - Tavola 7 di 7
 da km 9+925 a km 11+255.36

Il Progettista **Supporto specialistico**
 Responsabile di progetto ed incaricato delle integrazioni tra le varie prestazioni: **SILEC SpA** Ottimizzazione della cartizzazione delle zone: **CFarm**
 Ing. Santa Monaco - Ordine Ing. Torino 5760H Ing. Giannaria De Stavola - Ordine Ing. Venezia 2074

Consulenze specialistiche
Geologo: Dott. Geologo Fabio Melchioni Ordine Geologi del Lazio A.P. n. 663 Ing. Antonio Alparone **LISEA**
Opere d'arte principali: Gallerie Ing. G. Guiducci **Opere di mitigazione dell'impatto ambientale:** Rumore, vibrazioni ed atmosfera **ALTRAN**
 Ing. G. Mondello **ITALCONSULT** **GP Ingegneria** Ecosistemi e paesaggio

REFERIMENTO ELABORATO
 FASE: D01 T1 L7 DISCIPLINA: OPERA DOC: PROG. ST. REV: FOGLIO: DATA: GENNAIO '17
 REV. DATA DESCRIZIONE IDENTIFICAZIONE VERIFICATO APPROVATO
 A GENNAIO '17 Emissione

IL RESPONSABILE DEL PROCEDIMENTO **IL CONCESSIONARIO** **L'ENTITA' COSTRUTTRICE**
 SARC SRL **SAI** VOTO PER ACCETTAZIONE