
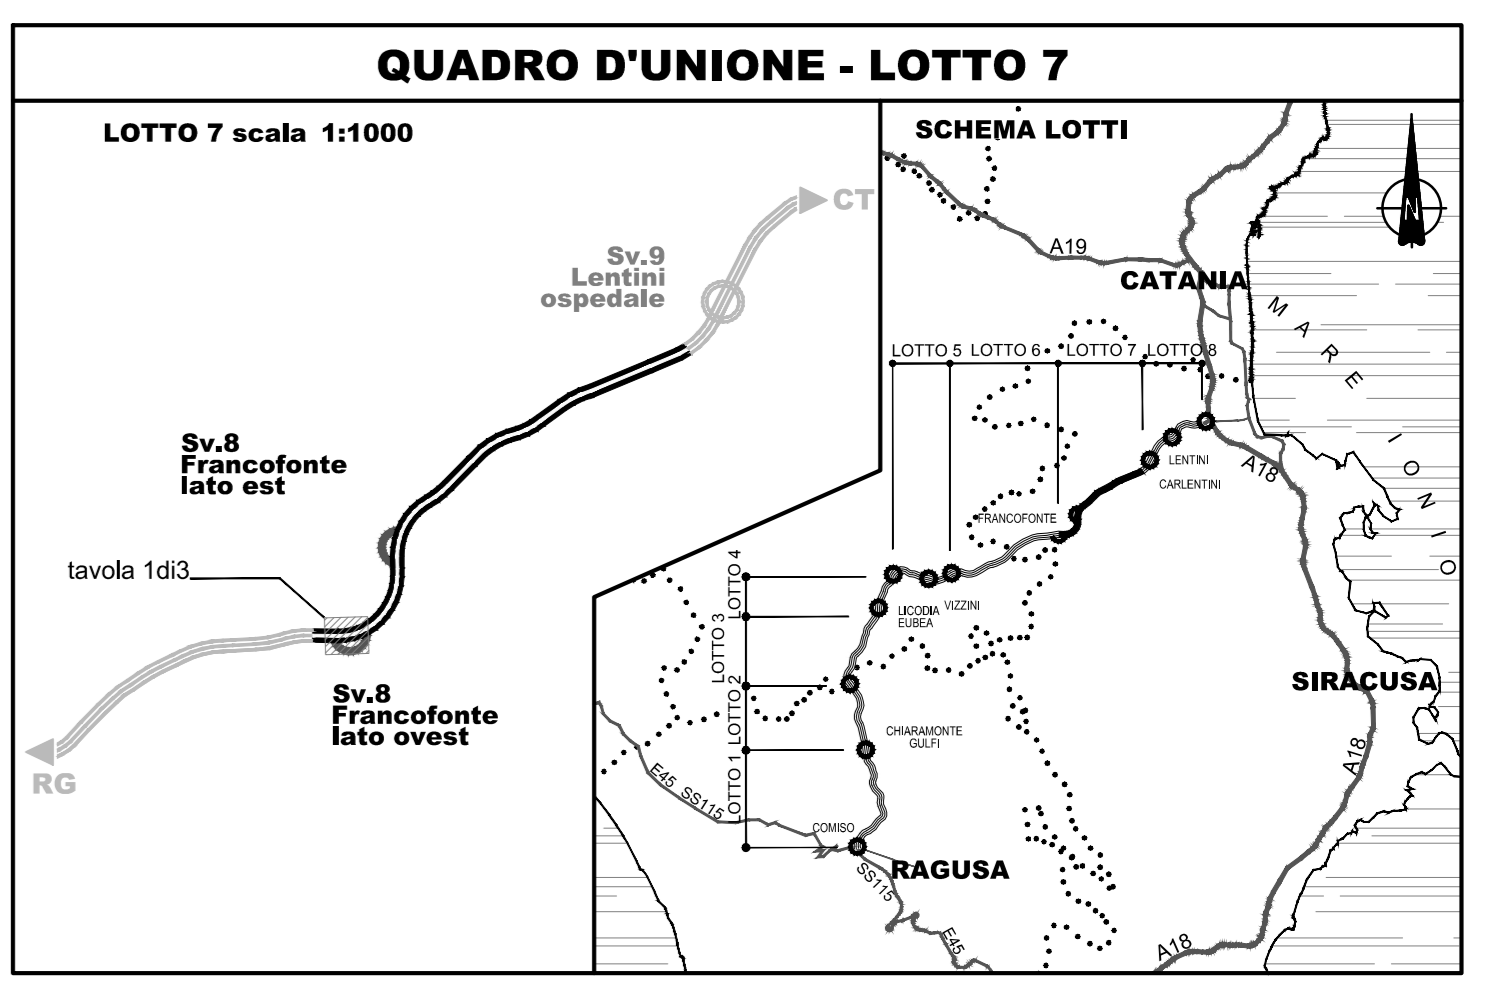


LEGENDA

	CONFINI PROVINCIALI		FOSSO DI GUARDIA
	CONFINI COMUNALI		VERSO SCORRIMENTO ACQUE
	ETOMETRICA		PIAZZE E IMPIANTO TRATTAMENTO ACQUE DI PIATTAFORMA
	RILEVATO CON ARGINELLO E BANCHINA		VIABILITA' NON PAVIMENTATA PER ACCESSO AL PRINCIPALE IMPIANTO TRATTAMENTO ACQUE DI PIATTAFORMA
	TRINCEA CON CUNETTA ALLA FRANCFESE, RACCORDO TERRENO VEGETALE E BANCHINA		DEMISSIONI STRADE ESISTENTI
	SISTEMAZIONE TRINCEA CON BARRIERA DI SICUREZZA E FOSSO PREFABBRICATO		Ri-estore specifici: • Piantumare degli interventi di inserimento paesaggistico-ambientale
	RECINZIONE		RIMODELLAMENTO DEL TERRENO
	TOMBINO		Ri-estore specifici: • Piantumare degli interventi di inserimento paesaggistico-ambientale • Piantumare delle aree complesse
	SISTEMAZIONI IRRADICALICHE		AREE PER MITIGAZIONI AMBIENTALI
			Ri-estore specifici: • Piantumare degli interventi di inserimento paesaggistico-ambientale • Piantumare delle aree complesse

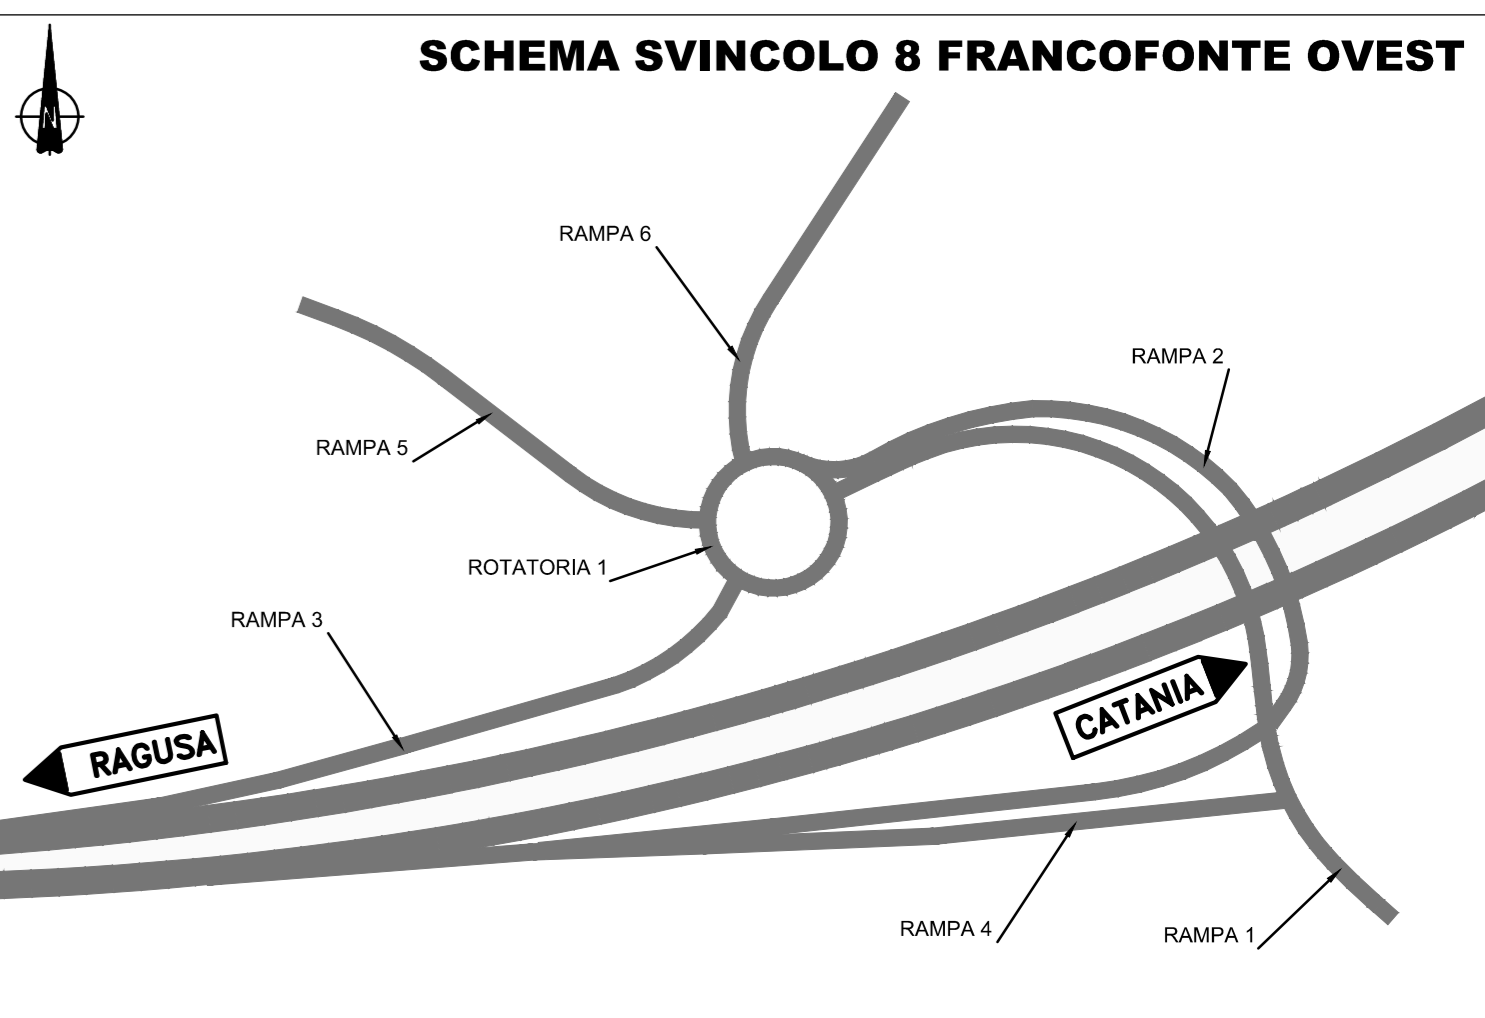

Mistero delle Infrastrutture e dei Trasporti
 Struttura di Vigilanza sulle Concessionarie Autostradali

AMMODERNAMENTO A N° 4 CORSIE DELLA S.S. 514 "DI CHIARAMONTE" E DELLA S.S. 194 RAGUSANA DALL'OSVINCULO CON LA S.S. 115 ALLO SVINCOLO CON LA S.S. 114.
 (C.U.P. F12C03000000001)

PROGETTO DEFINITIVO

LOTTO 7
 PROGETTO INFRASTRUTTURA
 Svincolo 8 "FRANCOFONTE"
 Planimetrie di svincolo rampe 1, 3, 4, 6
 Tavola 1 di 3

Il Progettista **Supporto specialistico**

Responsabile di progetto ed incaricato delle integrazioni tra le varie prestazioni: **SILECSpa**
 Ing. Santa Monaco - Ordine Ing. Torino 5780H

Optimizzazione della cartizzazione delle zone: **CFarm**
 Ing. Giannaria De Stavola - Ordine Ing. Venezia 2074

Consulenze specialistiche

Geologo: Dott. Geologo Fabio Melchiorri, Ordine Geologi del Lazio A.P. n. 663
Geotecnica e opere d'arte minori: Ing. Antonio Alparone, **LISEA**

Opere d'arte principali: **ITALCONSULT**
 Ing. G. Mondello, Gallerie Ing. G. Guiducci, **GP Ingegneria**

Opere di mitigazione dell'impatto ambientale: **altran**
 Rumore, vibrazioni ed atmosfera

REFERIMENTO ELABORATO: FASE TRILT DISCIPLINA/OPERA DOC. PROG. ST. REV. FOGLIO DATA
 D01-T1L7-CS108-1-P7-001-0A 01/03 GENNAIO '17
 SCALE: 1:1000

REV. DATA DESCRIZIONE IDENTIFICAZIONE VERIFICATO APPROVATO
 A GENNAIO '17 Emissione SILECSpa De Stavola Monaco

IL RESPONSABILE DEL PROCEDIMENTO: IL CONCESSIONARIO: **SARC SRL** L'ENTITA' COSTRUTTRICE: **altran**
 VISTO PER ACCETTAZIONE