
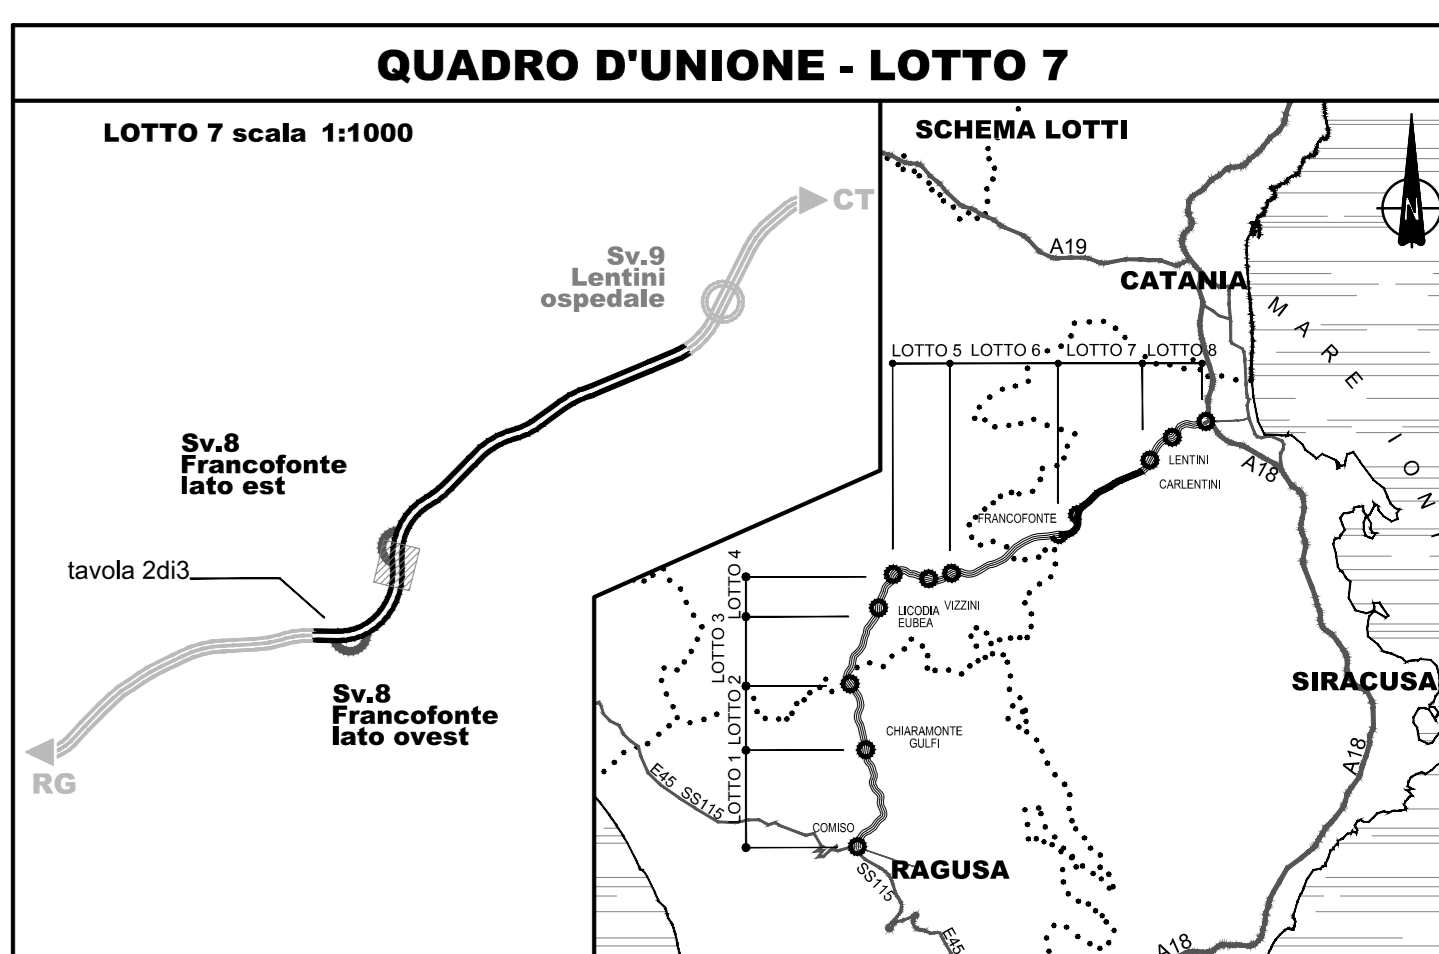


LEGENDA

—	CONFINI PROVINCIALI	—	FOSSO DI GUARDIA
.....	CONFINI COMUNALI	←	VERSO SCORRIMENTO ACQUE
2+100	ETOMETRICA	TA	PIAZZALE IMPIANTO TRATTAMENTO ACQUE DI PIATTAFORMA
▨	RILEVATO CON ARGINELLO E BANCHINA	---	VIABILITA' NON PAVIMENTATA PER ACCESSO AL PIAZZALE IMPIANTO TRATTAMENTO ACQUE DI PIATTAFORMA
▧	TRINCEA CON CUNETTA ALLA FRANCESE, RACCORDO TERRENO VEGETALE E BANCHINA	□	DEMISSIONI STRADE ESISTENTI
▩	SISTEMAZIONE TRINCEA CON BARRIERA DI SICUREZZA E FOSSO PREFABBRICATO	•	Ri-estrosi specifici: <ul style="list-style-type: none"> • Piantumazione degli interventi di inserimento paesaggistico - ambientale
▬	RECINZIONE	▨	RIMODELLAMENTO DEL TERRENO
▭	TOMBINO	•	Ri-estrosi specifici: <ul style="list-style-type: none"> • Piantumazione degli interventi di inserimento paesaggistico - ambientale • Piantumazione delle aree complesse
▧	SISTEMAZIONI IRRADICALICHE	▨	AREE PER MITIGAZIONI AMBIENTALI
		•	Ri-estrosi specifici: <ul style="list-style-type: none"> • Piantumazione degli interventi di inserimento paesaggistico - ambientale • Piantumazione delle aree complesse

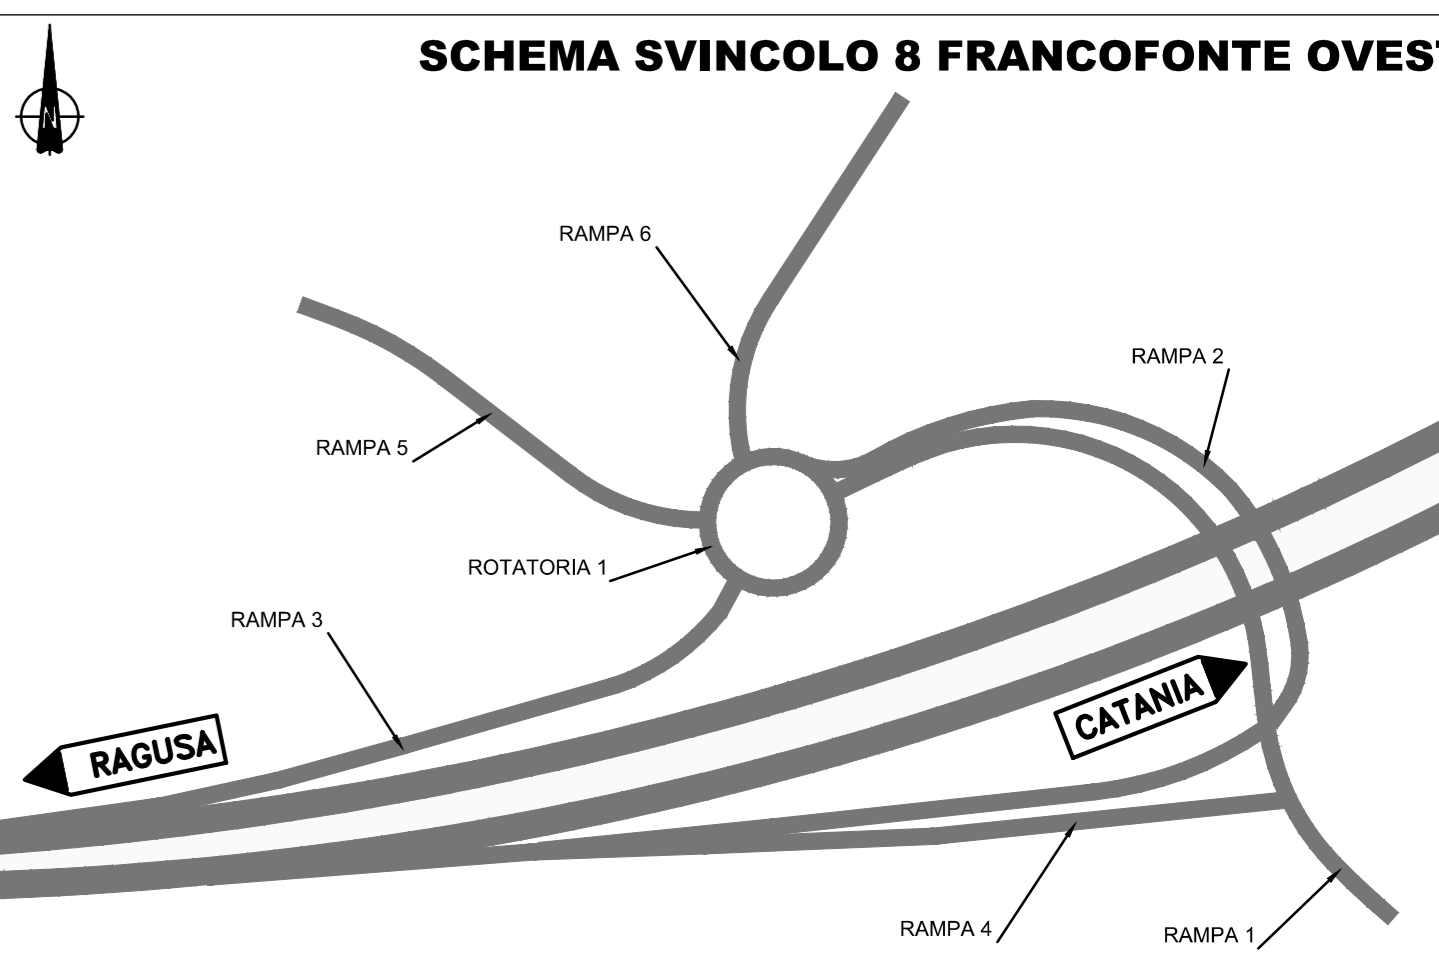

Ministero delle Infrastrutture e dei Trasporti
 Struttura di Vigilanza sulle Concessionarie Autostradali

AMMODERNAMENTO A N° 4 CORSIE DELLA S.S. 514 "DI CHIARAMONTE" E DELLA S.S. 194 RAGUSANA DALL'LO SVINCOLO CON LA S.S. 115 ALLO SVINCOLO CON LA S.S. 114.
 (C.U.P. F12C03000000001)

PROGETTO DEFINITIVO

LOTTO 7
 PROGETTO INFRASTRUTTURALE
 Svincolo 8 "FRANCOFONTE"
 Planimetrie di svincolo rampe 2, 5 e rotatoria 1
 Tavola 2 di 3

Il Progettista SILECSpa
 Responsabile di progetto ed incaricato delle integrazioni tra le varie produzioni.
 Ing. Santa Monaco - Ordine Ing. Torino 5760H

Supporto specialistico CFarm
 Ottimizzazione della cartizzazione delle zone.
 Ing. Giannaria De Stavola - Ordine Ing. Venezia 2074

Consulenze specialistiche

Geologo: Dott. Geologo Fabio Melchioni - Ordine Geologi del Lazio A.P. n. 663
Geotecnica e opere d'arte minori: Ing. Antonio Alparone - LISEA

Opere d'arte principali: Ingegnieri G. Mondello, G. Guiducci, GP Ingegneria
Opere di mitigazione dell'impatto ambientale: Rumore, vibrazioni ed atmosfera - altran

ITALCONSULT

RIFERIMENTO LABORATORIO: FASE TRILT DISCIPLINA/OPERA DOC. PROG. ST. REV. FOGLIO DATA
 D01 T1L7 CS1081 P7 002 0A 02 03 GENNAIO '17
 SCALE: 1:1000

REV. DATA DESCRIZIONE REDATTORE/VERIFICATO APPROVATO
 A GENNAIO '17 Emissione SILECSPA De Stavola Monaco

IL RESPONSABILE DEL PROCEDIMENTO: SARCS SRL
 IL CONCESSIONARIO: SARCS SRL
 L'ENTITA' COSTRUTTRICE: VISTO PER ACCETTAZIONE