PROVINCIA		SIRACUSA
COMUNE		FRANCOFONTE
LIVELLETTE	L =	159,51
	DISL =	0,00
	p =	0,000000

PROVINCIA		SIRACUSA					
COMUNE		FRANCOFONTE					
LIVELLETTE	L =	13,79	111,46	92,20	67,39	101,45	138,35	61,36
	DISL =	-0,39	-7,24	2,26	-2,20	-3,29	-2,42	-0,94
	p =		-0,065000	0,024554	-0,032700	-0,032456	-0,017471	-0,015262

SVINCOLO EST
ROTATORIA 2

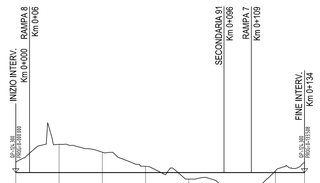

SCALA QUOTE 1:100
SCALA DISTANZE 1:1000

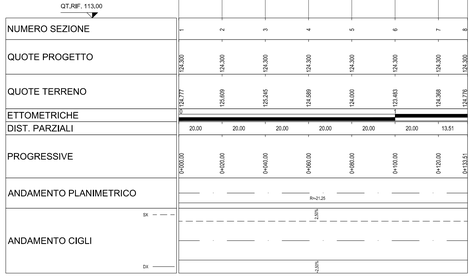

SVINCOLO EST
RAMPA 7

R	-750,00	1100,00	-1500,00	199768,06	10276,92	55560,16	
T	13,79	49,25	42,94	24,45	77,00	61,36	
Fr	-0,13	1,10	-0,61	0,00	0,29	0,03	
Pr	13,79	125,25	217,45	284,84	386,29	524,64	
Qt	123,94	116,70	118,96	116,76	113,47	111,05	
DP	-3,68%	8,96%	-5,73%	0,02%	1,50%	0,22%	

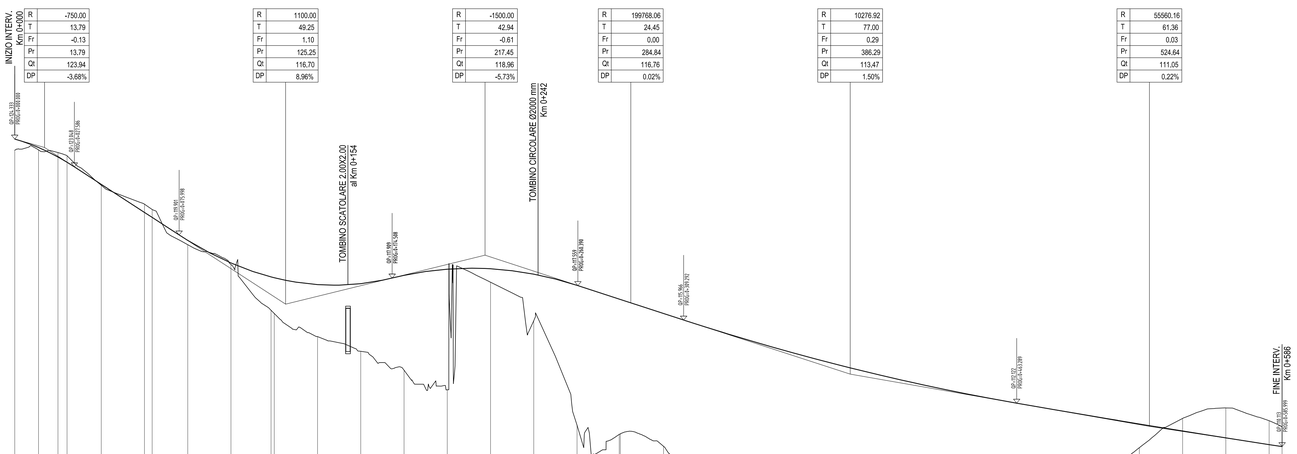

SCALA QUOTE 1:100
SCALA DISTANZE 1:1000

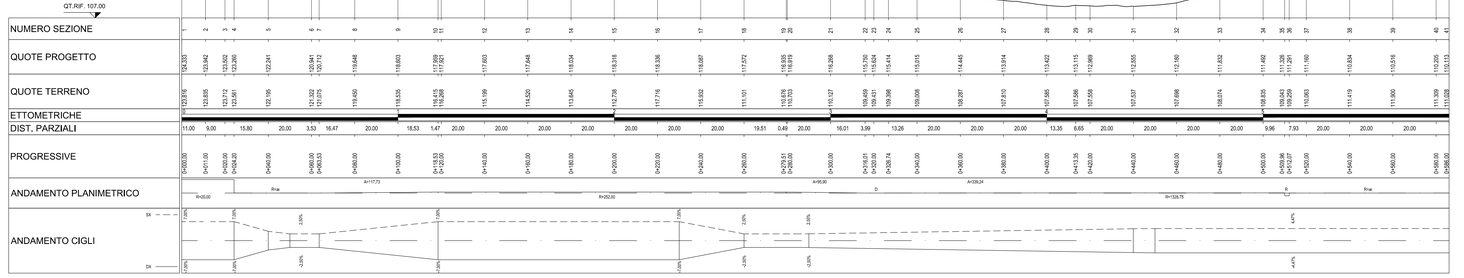

PROVINCIA		SIRACUSA					
COMUNE		FRANCOFONTE					
LIVELLETTE	L =	78,03	90,27	204,99	70,67	175,49	11,69
	DISL =	1,54	2,04	-4,10	2,47	11,41	0,21
	p =	0,019730	0,022629	-0,020000	0,035000	0,065000	

SVINCOLO EST
RAMPA 8

R	32868,37	-2000,00	1500,00	1500,00	-500,00	
T	47,64	42,63	41,25	22,50	11,69	
Fr	0,03	-0,45	0,57	0,17	-0,14	
Pr	78,03	168,30	373,30	443,97	619,46	
Qt	112,28	114,32	110,22	112,70	124,10	
DP	0,29%	-4,26%	5,50%	3,00%	-4,68%	

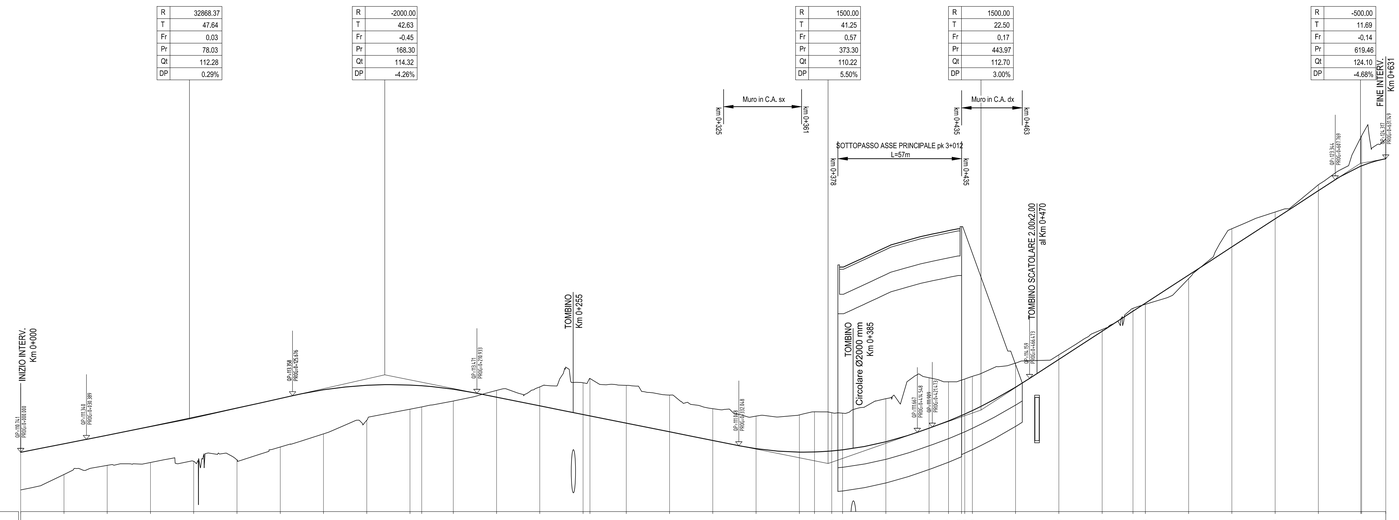

SCALA QUOTE 1:100
SCALA DISTANZE 1:1000

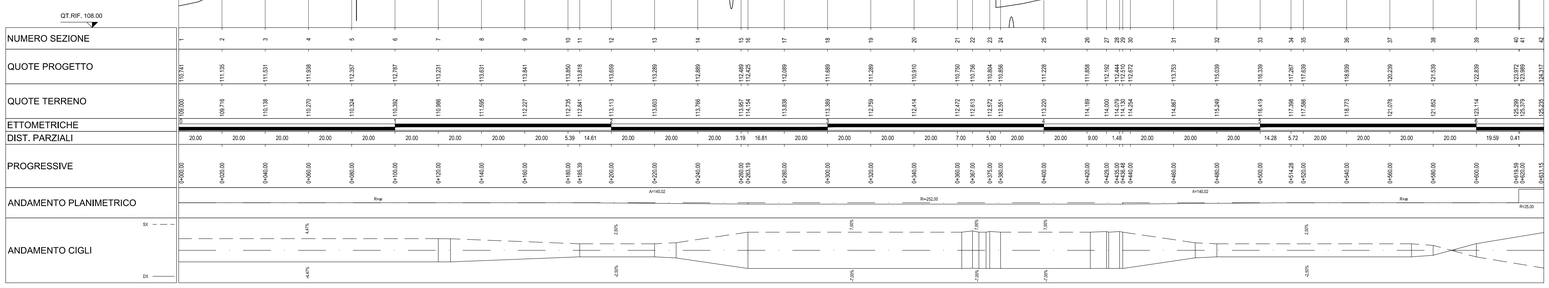

LEGENDA

h =	Δ h LIVELLETTA	h =	Δ h LIVELLETTA
L =	DISTANZA ORIZZONTALE VERTICI ALTIMETRICI	L =	DISTANZA ORIZZONTALE VERTICI ALTIMETRICI
i =	PENDENZA (-DISCESA; +ASCESA)	i =	PENDENZA (-DISCESA; +ASCESA)

R	RAGGIO RACCORDO ALTIMETRICO
T	TANGENTE ALTIMETRICA
Fr	FRECCIA RACCORDO ALTIMETRICO
Pr	PROGRESSIVA VERTICE RACCORDO ALTIMETRICO
Qt	QUOTA VERTICE RACCORDO ALTIMETRICO

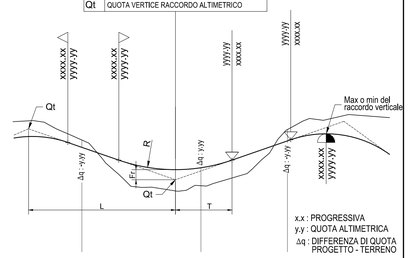

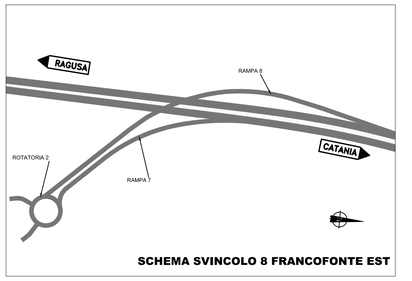

SCHEMA SVINCOLO 8 FRANCOFONTE EST

Ministero delle Infrastrutture e dei Trasporti
Struttura di Vigilanza sulle Concessionarie Autostradali

AMMODERNAMENTO A N° 4 CORSIE DELLA S.S. 514
"DI CHIARAMONTE" E DELLA S.S. 194 RAGUSANA
DALLO SVINCOLO CON LA S.S. 115 ALLO
SVINCOLO CON LA S.S. 114.
(C.U.P. F12C03000000001)

PROGETTO DEFINITIVO

LOTTO 7
PROGETTO INFRASTRUTTURA
Svincolo 8 "FRANCOFONTE EST"
Profili longitudinali rampe 7, 8 e rotatoria 2
Tavola 3 di 3

Il Progettista	*Supporto specialistico*
Responsabile di progetto ed incaricato delle integrazioni tra le varie prestazioni: SILEC S.p.A.	Ottimizzazione della cantierizzazione delle opere: CR arm engineering & consulting
Ing. Santa Monaco - Ordine Ing. Torino 5760H	*Ing. Gianmaria De Stavola - Ordine Ing. Venezia 2074*

Consulenze specialistiche	
Geologo:	***Geotecnica e opere d'arte minori:***
Dott. Geologo Fabio Melchiorri *Ordine Geologi del Lazio A.P. n 663*	*Ing. Antonio Alparone* — LISEA
Opere d'arte principali:	***Opere di mitigazione dell'impatto ambientale:***
Viadotti *Ing. G. Mondello* **ITALCONSULT**	Gallerie *Ing. G. Guiducci* GP ingegneria
Ecosistemi e paesaggio — Reluis	Rumore, vibrazioni ed atmosfera — altran

RIFERIMENTO ELABORATO								DATA
FASE	TRLT	DISCIPLINA/OPERA		DOC	PROGR.	ST./REV.	FOGLIO	GENNAIO '17
D01	T1L7	CSI	08	1-F7	003	0A	03 di 03	SCALA 1:1000/100

REV.	DATA	DESCRIZIONE	REDATTO CONSULENTE	VERIFICATO	APPROVATO
A	GENNAIO '17	Emissione	SILEC/EFARM	De Stavola	Monaco

IL RESPONSABILE DEL PROCEDIMENTO	IL CONCESSIONARIO	L'ENTITA' COSTRUTTRICE
	SARC SRL	VISTO PER ACCETTAZIONE

DIR: K:\Commesse\01\10\Elaborat
% FILE: D01-T1L7-CSI08-1-F7-003-0A