


PLANIMETRIA GENERALE
Scala 1:1000

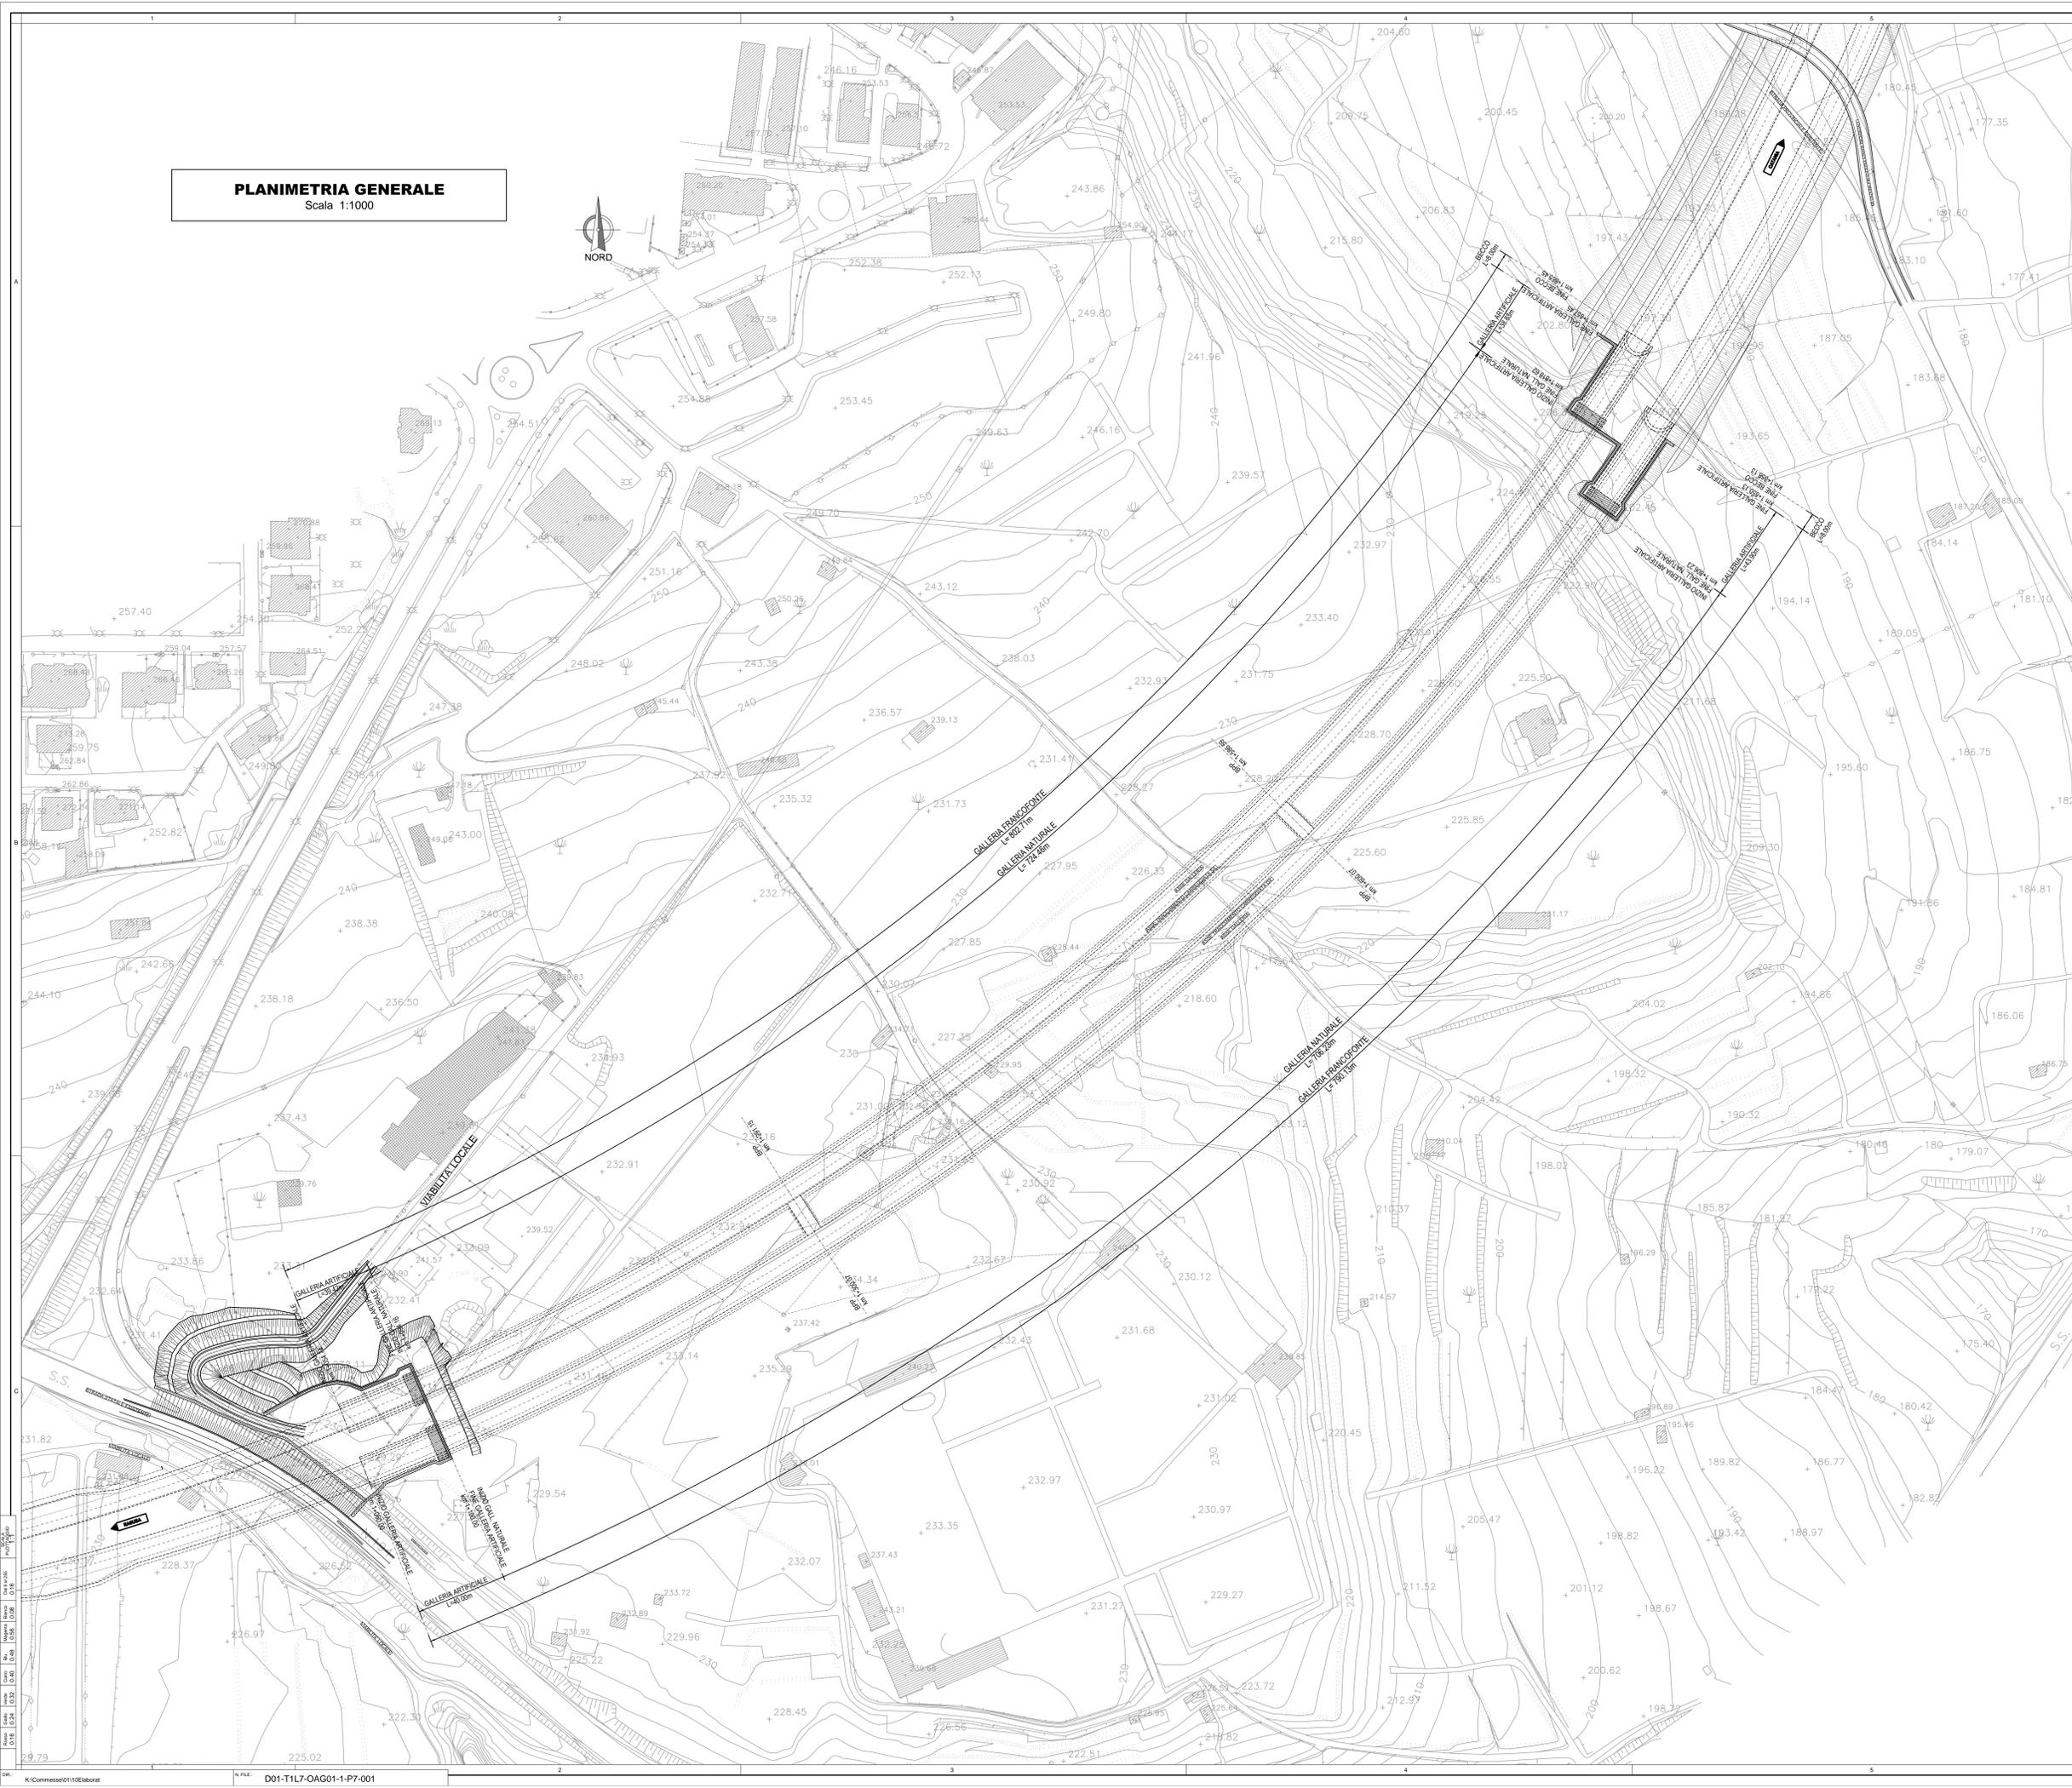




Ministero delle Infrastrutture e dei Trasporti
Struttura di Vigilanza sulle Concessionarie Autostradali

**AMMODERNAMENTO A N° 4 CORSIE DELLA S.S. 514
"DI CHIARAMONTE" E DELLA S.S. 194 RAGUSANA
DALLO SVINCOLO CON LA S.S. 115 ALLO
SVINCOLO CON LA S.S. 114.**
(C.U.P. F12C0300000001)

PROGETTO DEFINITIVO

**LOTTO 7
OPERE D'ARTE MAGGIORI
Gallerie naturali - Galleria Francofonte
Elaborati generali
Paratie degli imbuchii**

Il Progettista		Supporto specialistico	
Responsabile di progetto ed incaricato delle mitigazioni tra le varie prestazioni: Ing. Santa Monaco - Ordine Ing. Torino 5760H		Ottimizzazione della caratterizzazione delle opere: Ing. Giannaria De Stavola - Ordine Ing. Venezia 2074	
Consulenze specialistiche			
Geologo: Dott. Geologo Fabio Melchioni Ordine Geologi del Lazio A.P. n. 663		Geotecnica e opere d'arte minori: Ing. Antonio Alparone	
Opere d'arte principali: Visioli Ing. G. Mondello		Opere di mitigazione dell'impatto ambientale: Gallerie Ing. G. Guiducci	
ITALCONSULT		GP Ingegneria	
ECOSISTEMI E PAESAGGIO Ing. G. Mondello		ECOSISTEMI E PAESAGGIO Ing. G. Mondello	
ALTRAN		ALTRAN	

FASE: D01 T1 L7 OAG02 1 P7 001 0A 01 01 01		DATA: GENNAIO '17	
REV: A		DATA: GENNAIO '17	
DESCRIZIONE: Emissione		VERIFICATO: T	
APPROVATO: M		APPROVATO: M	

IL RESPONSABILE DEL PROCEDIMENTO	IL CONCESSIONARIO SARC SRL	L'ENTITÀ COSTRUTTRICE  VISTO PER ACCETTAZIONE
----------------------------------	-------------------------------	---