




**STRALCIO PLANIMETRICO**  
SCALA 1:200

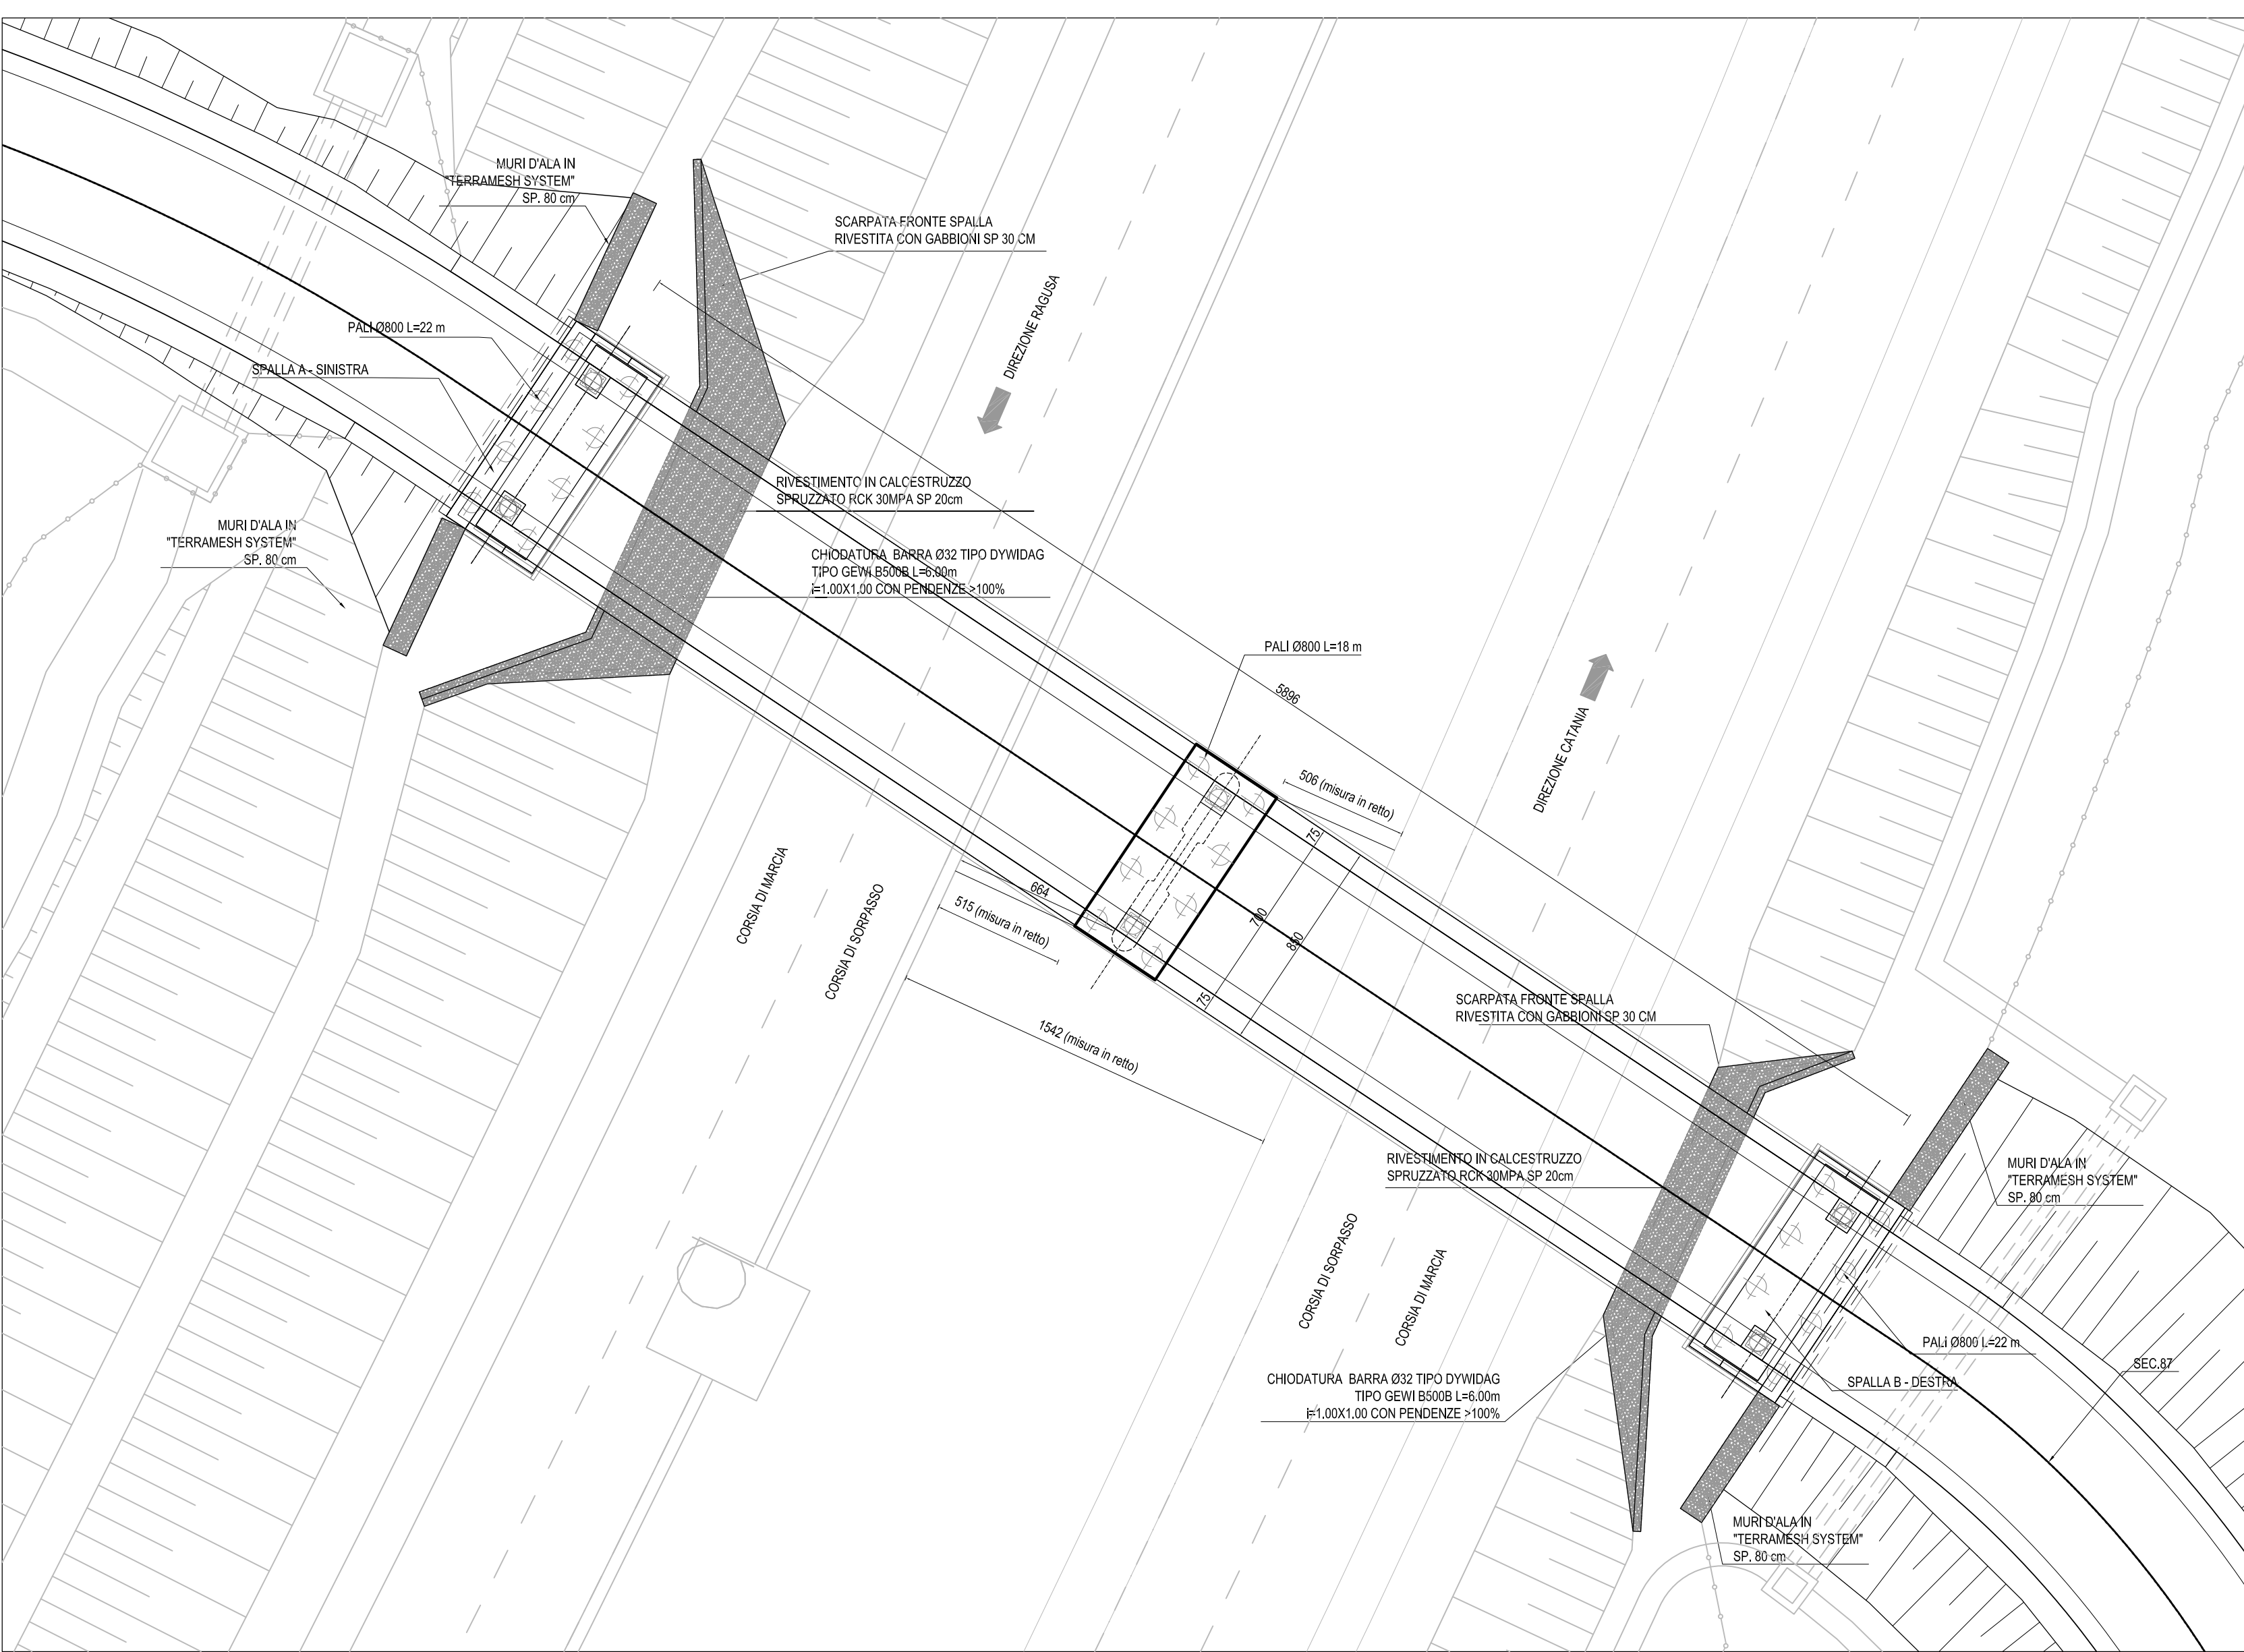


**SEZIONE LONGITUDINALE**  
SCALA 1:100

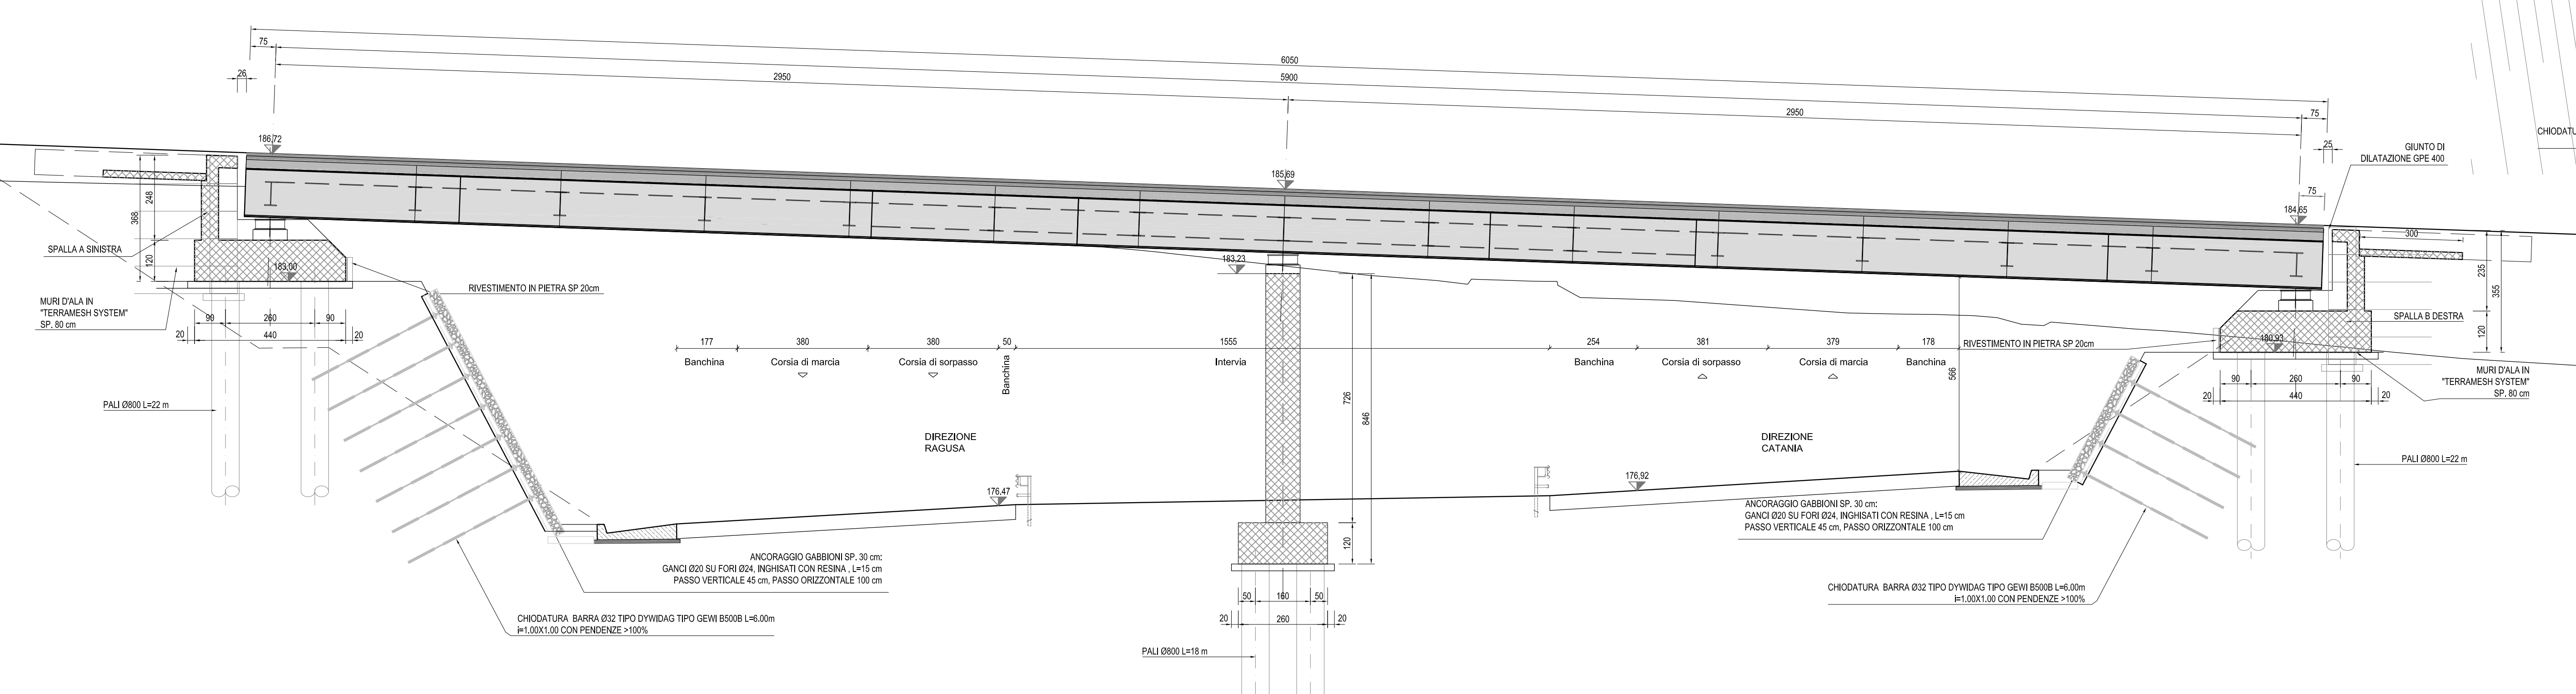


**PROSPETTO**  
SCALA 1:100

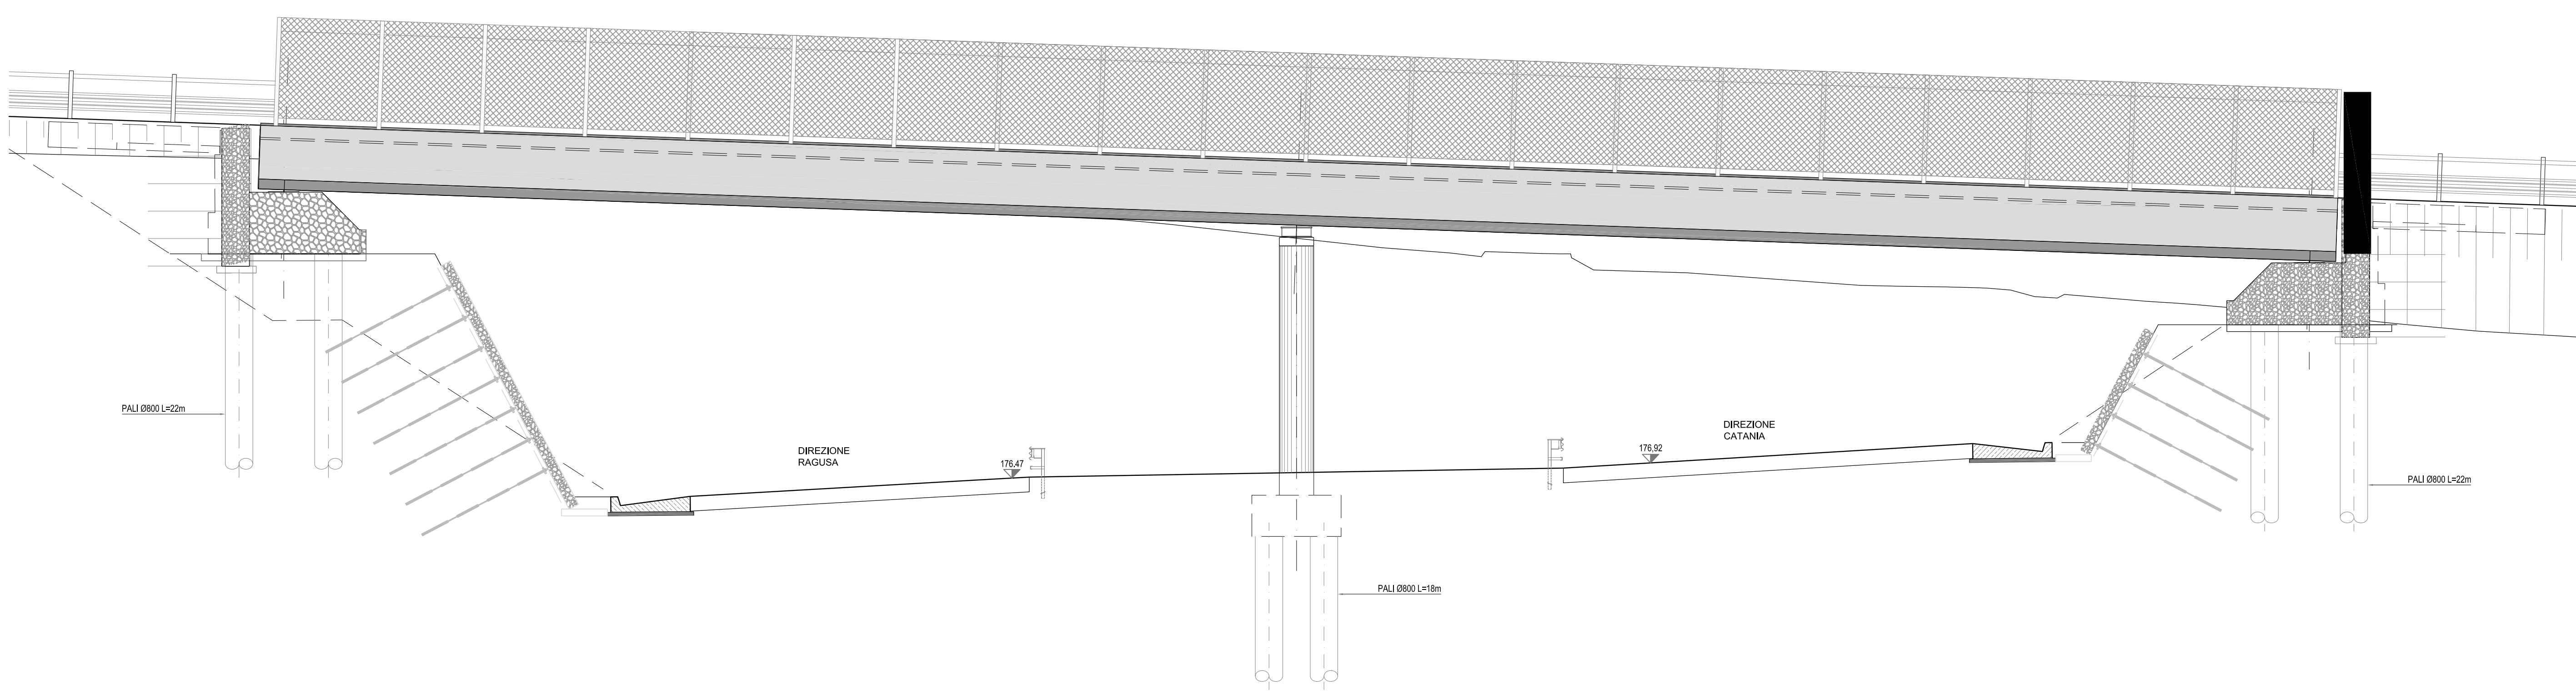


**SPALLA A - SINISTRA**  
**PROSPETTO FRONTALE**  
SCALA 1:100

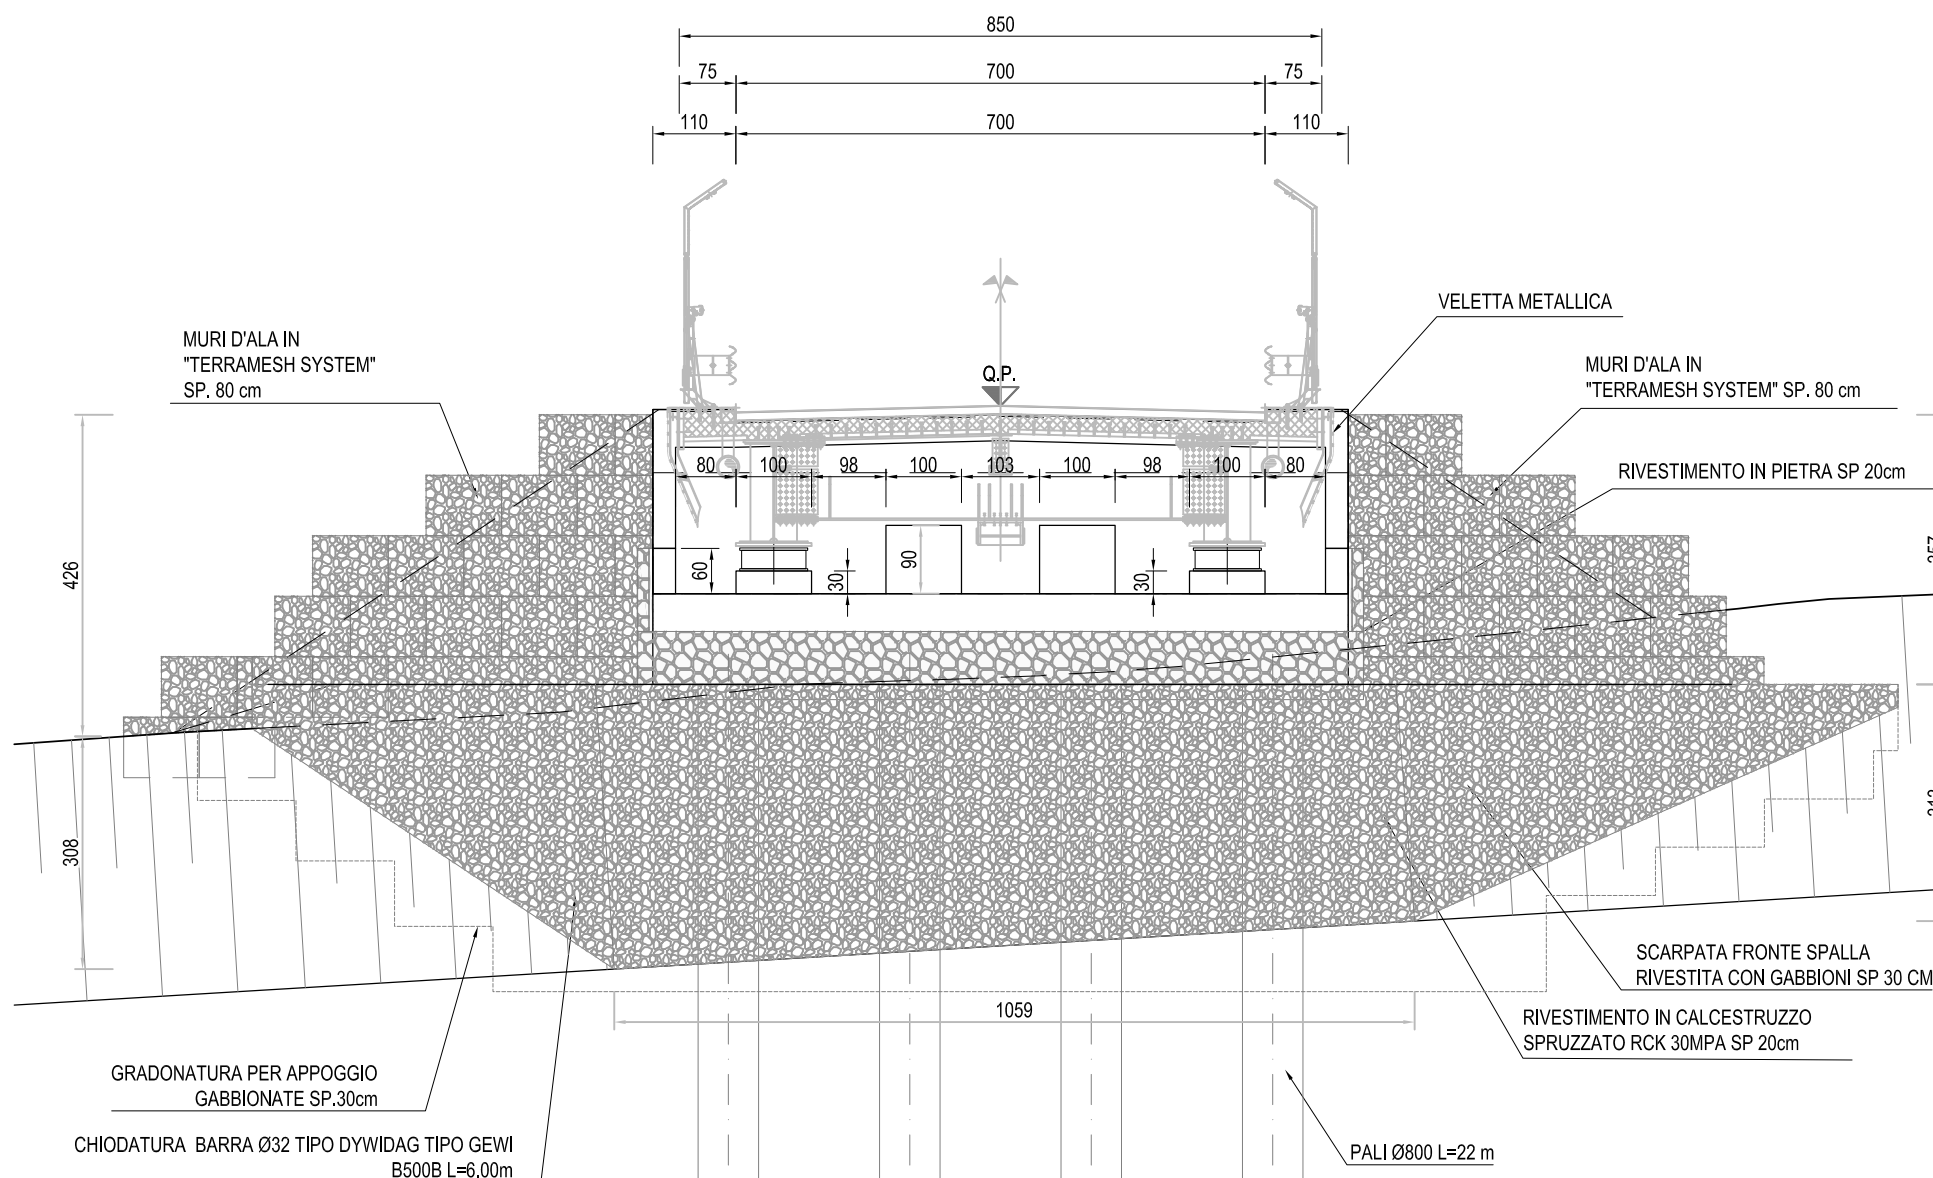


**SPALLA A - SINISTRA**  
**PIANTA**  
SCALA 1:100

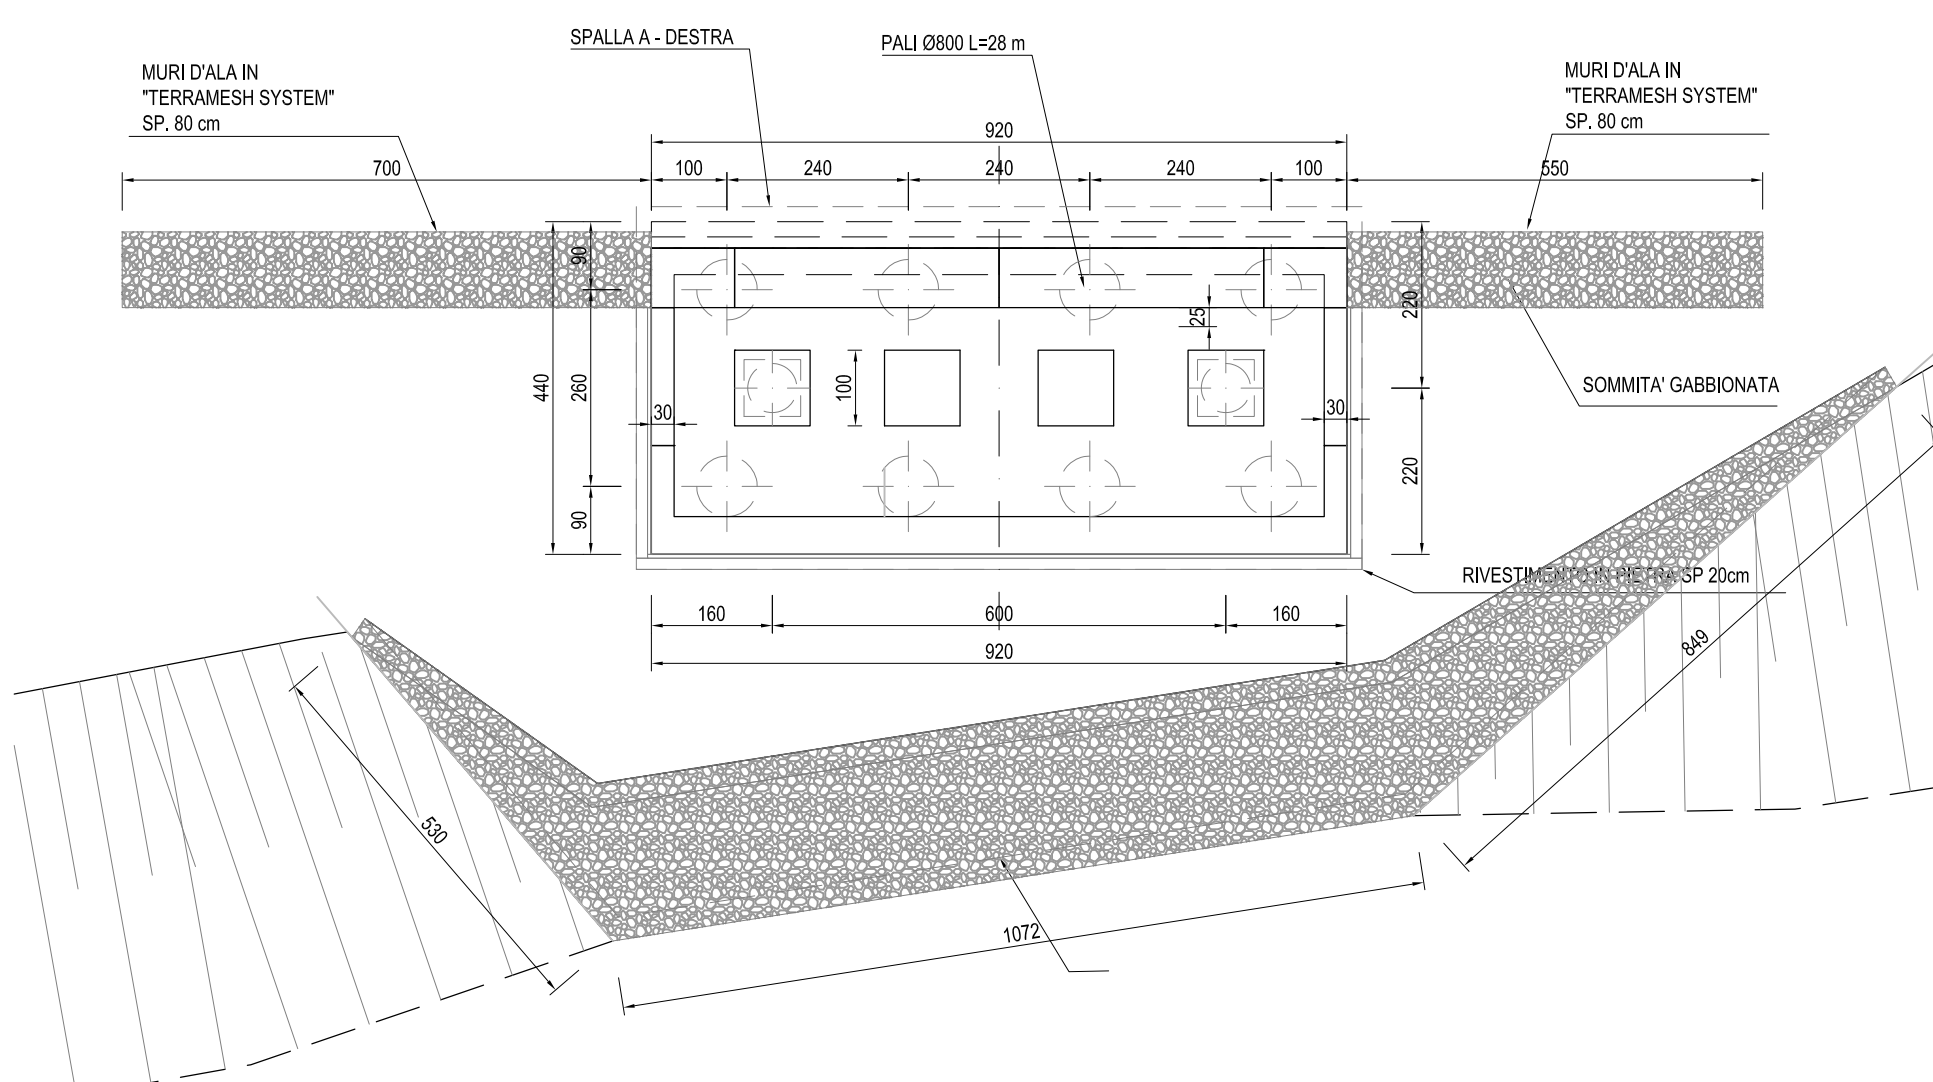


**SPALLA B - DESTRA**  
**PROSPETTO FRONTALE**  
SCALA 1:100

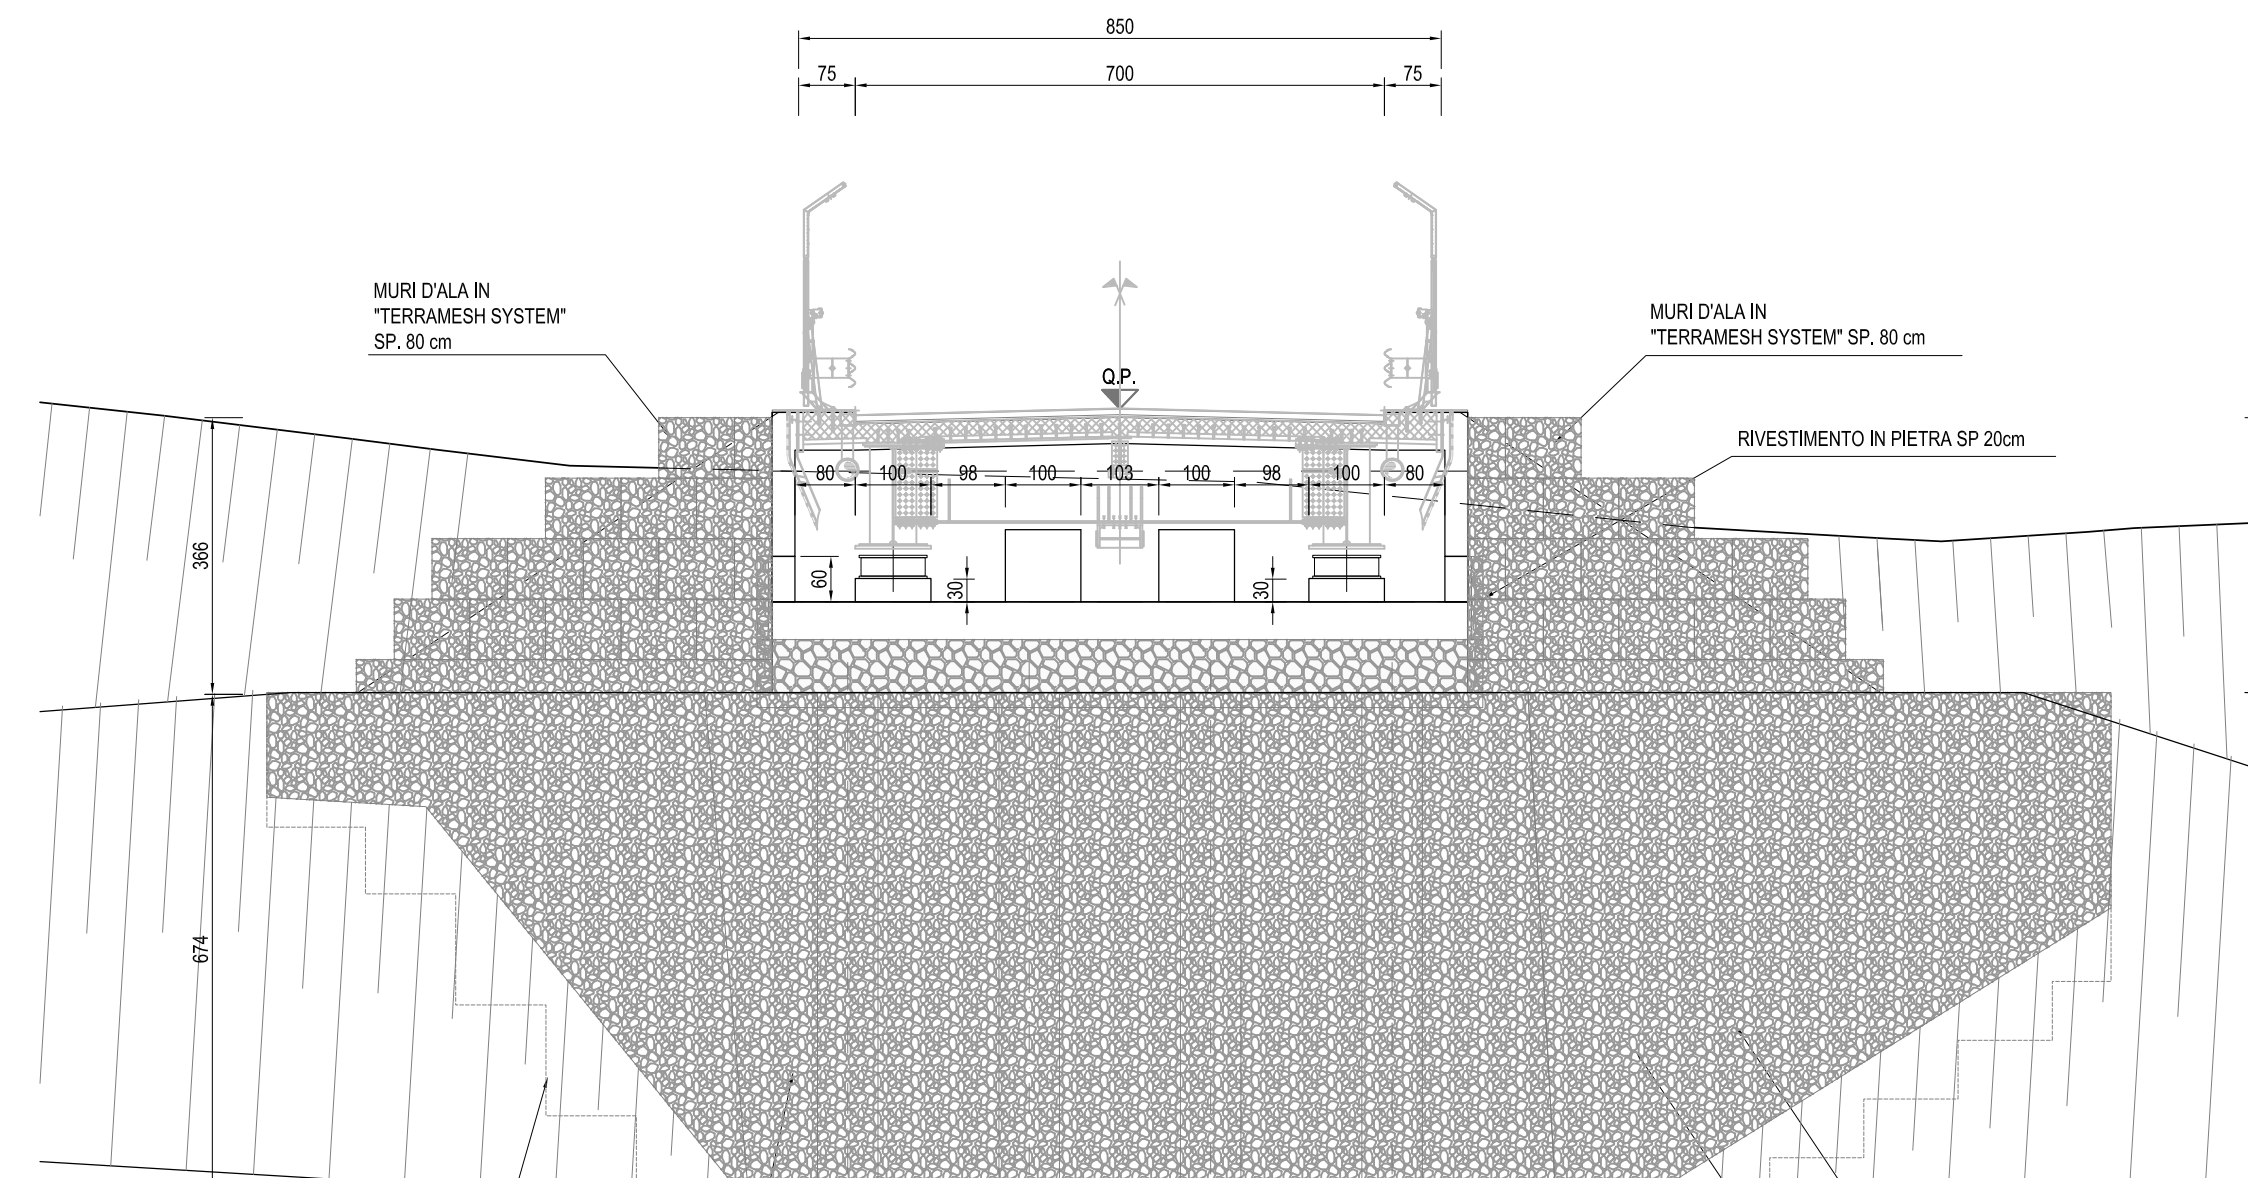


**SPALLA B - DESTRA**  
**PIANTA**  
SCALA 1:100

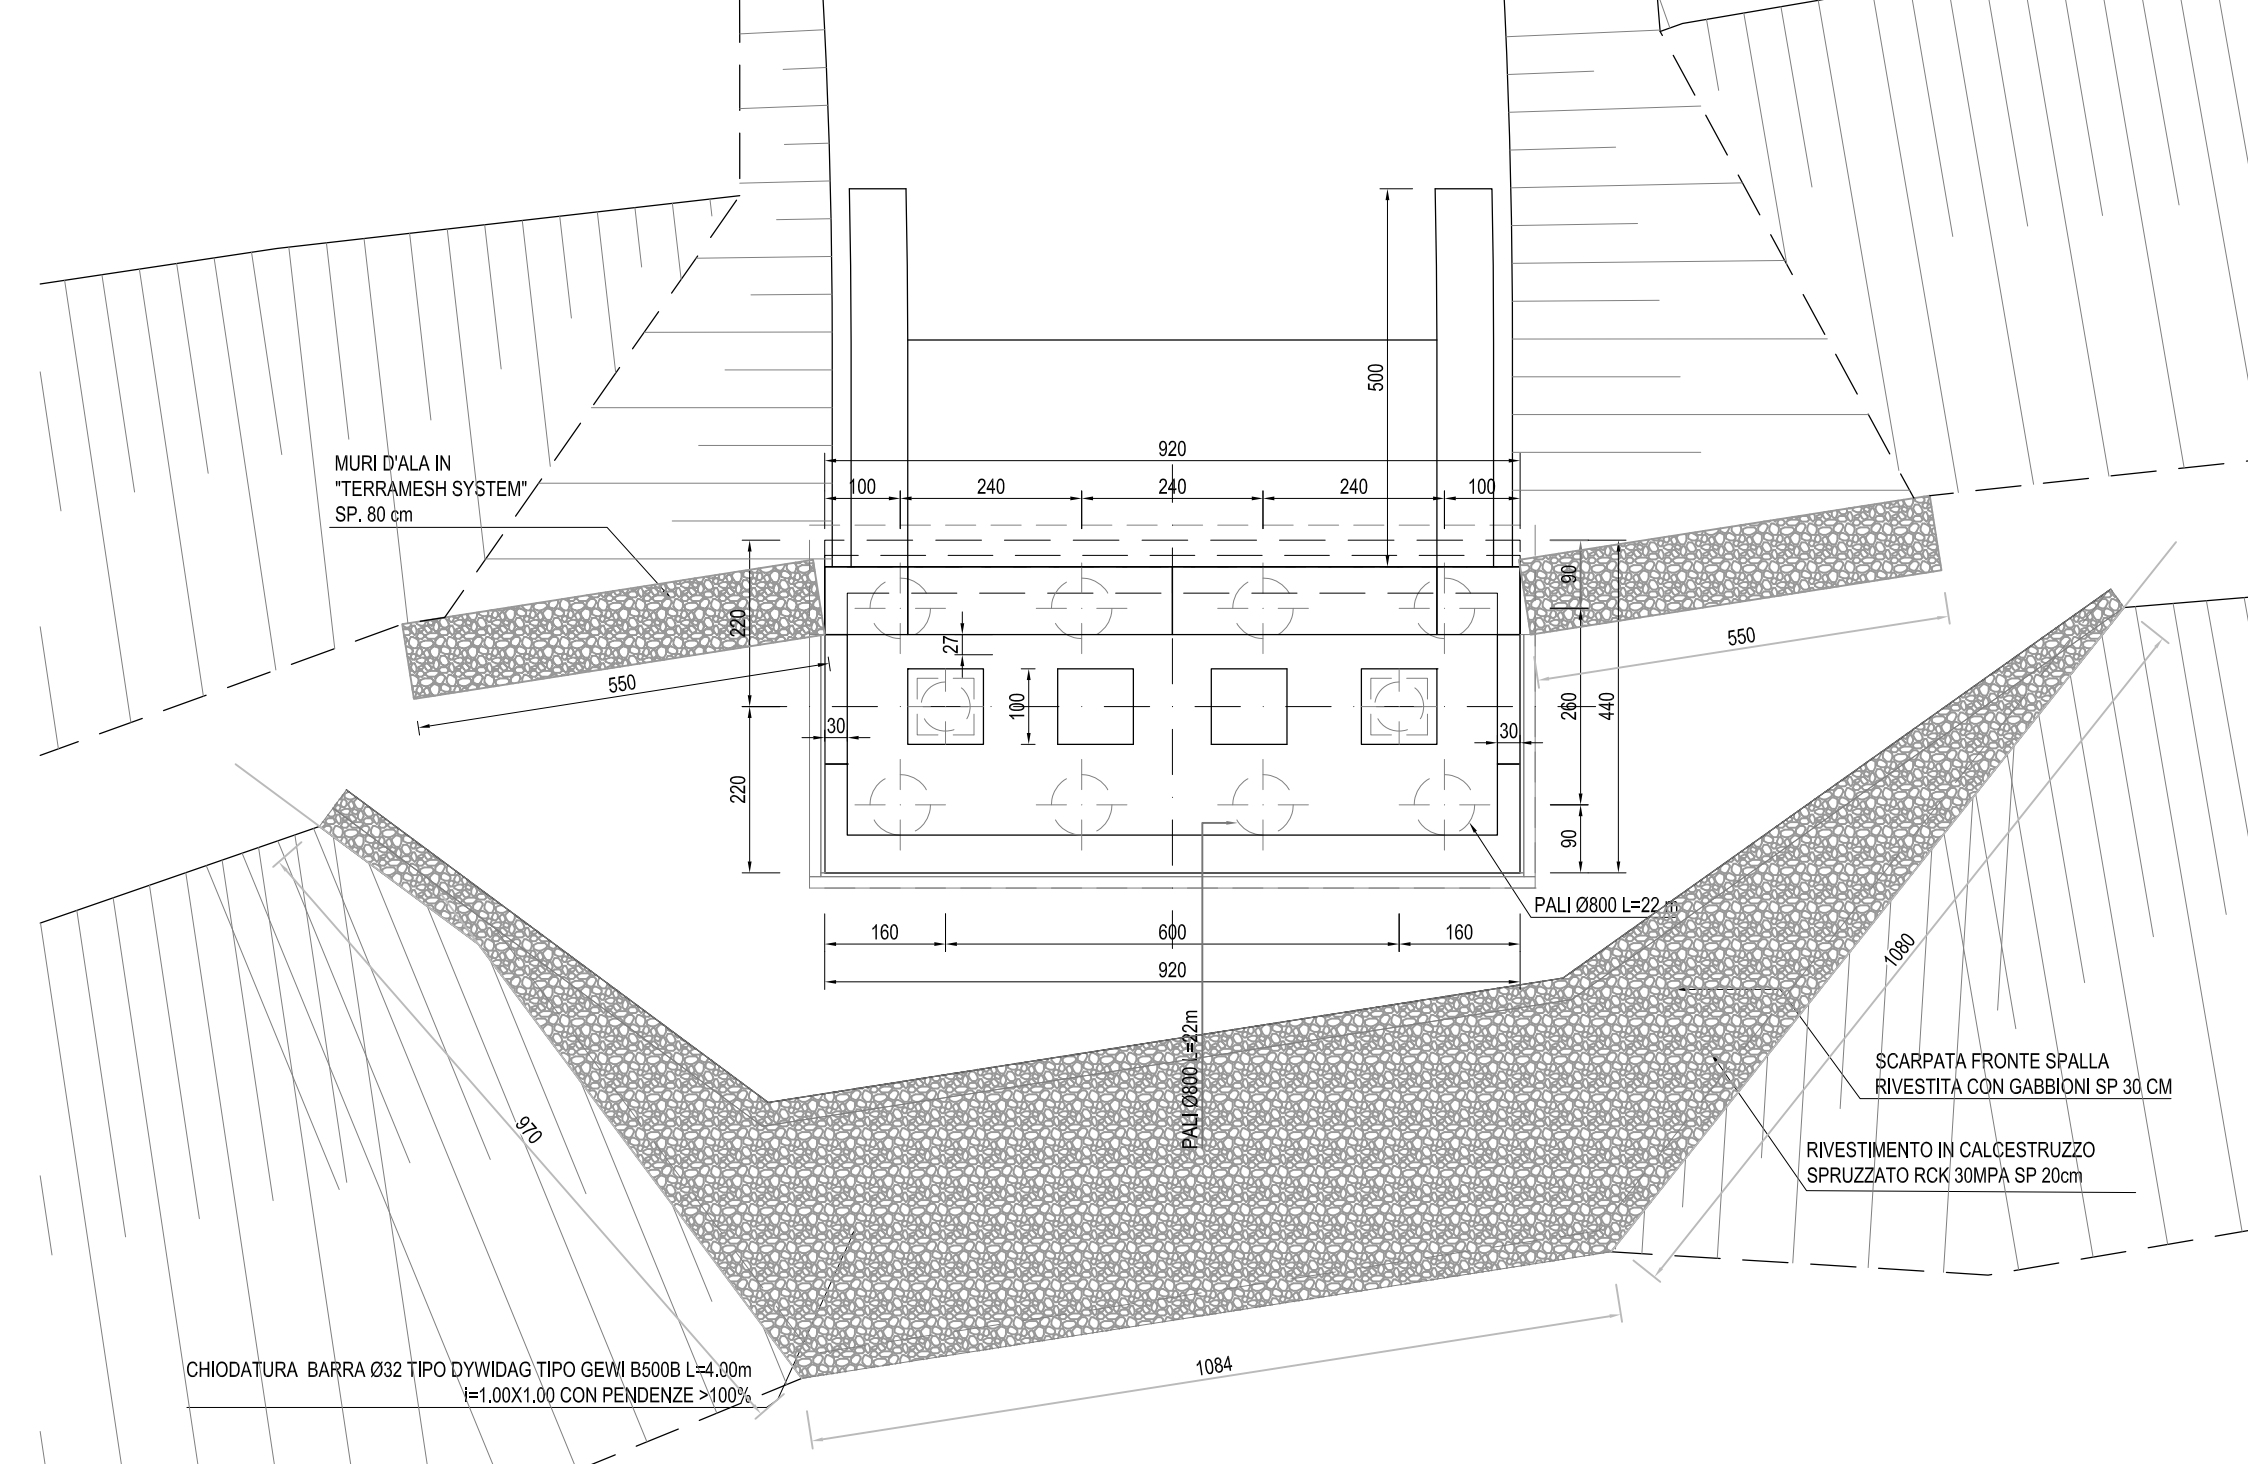

**SEZIONE TIPOLOGICA IN CAMPATA**  
SCALA 1:50

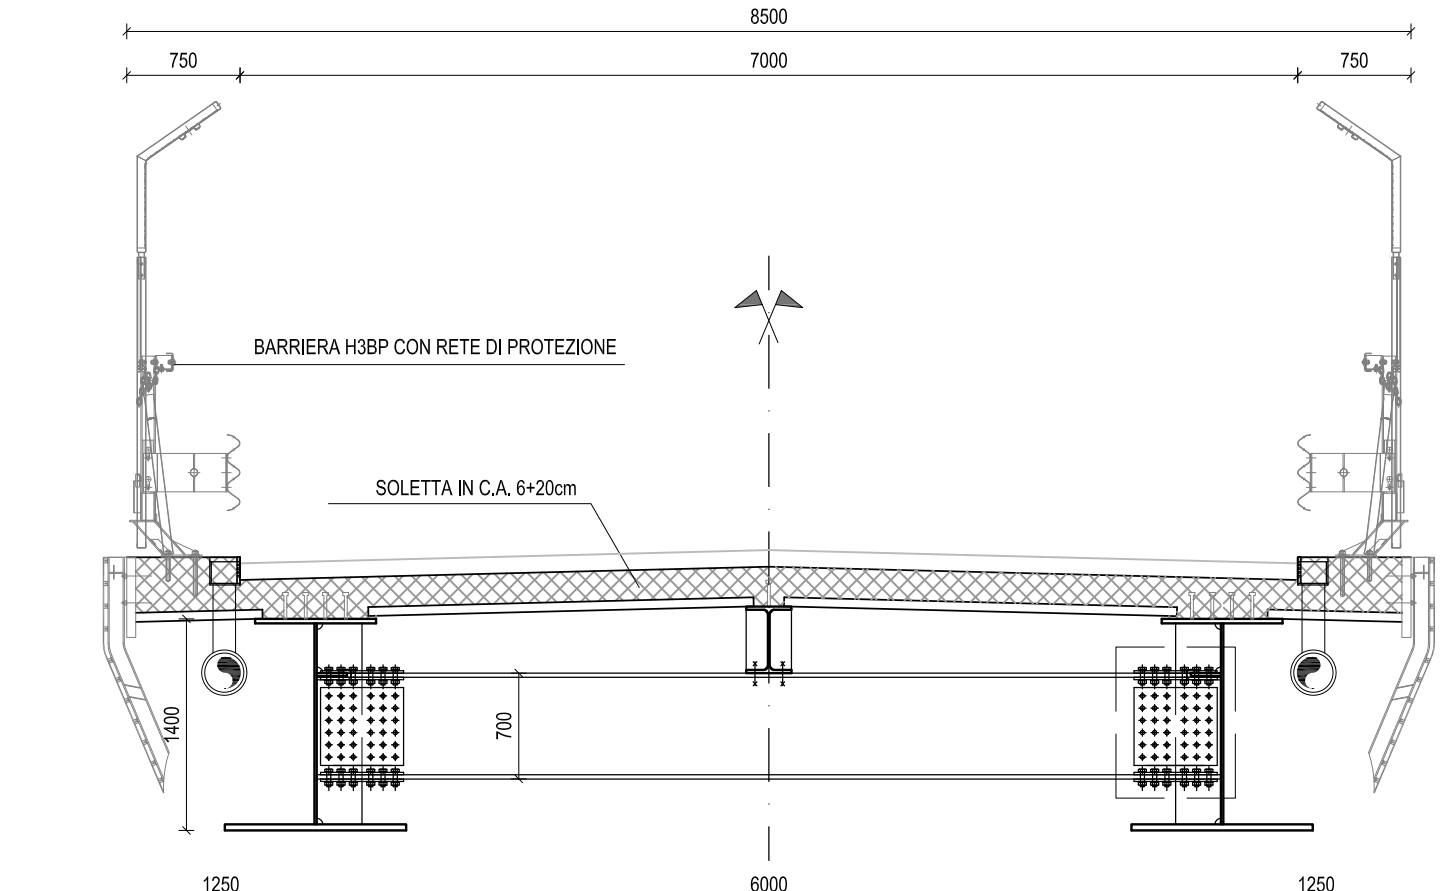


**PARTICOLARE VELETTA METALLICA**  
SCALA 1:20 (quote in cm)

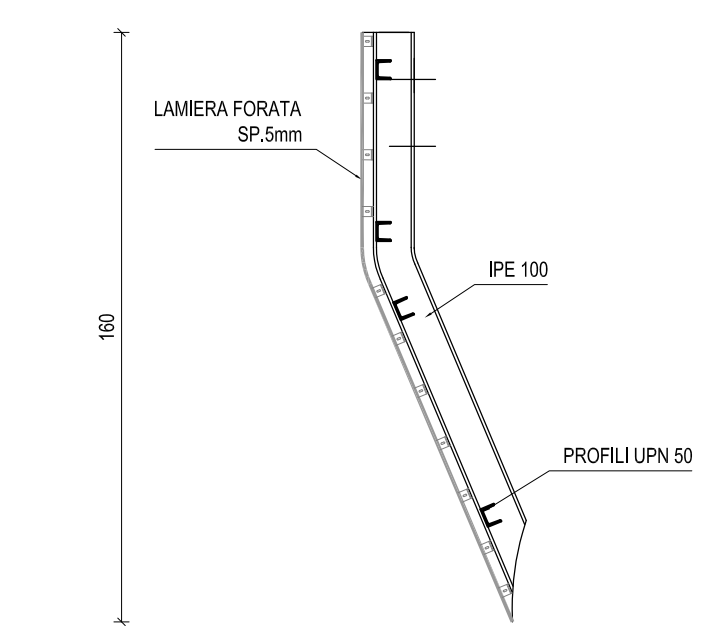


**INCIDENZA ARMATURE**

PALI Ø800mm	110 kg/m
ZATTERA sp. 120cm	110 kg/mc
PARAGHIAIA sp. 50cm	150 kg/mc
MURETTI sp. 30cm	100 kg/mc
BAGGIOLI	400 kg/mc
SOLETTA E CORDOLI	230 kg/mc
IMPALCATO METALLICO	330 kg/mq
PILA	150 kg/mq

**PIANTA PILA**  
SCALA 1:100

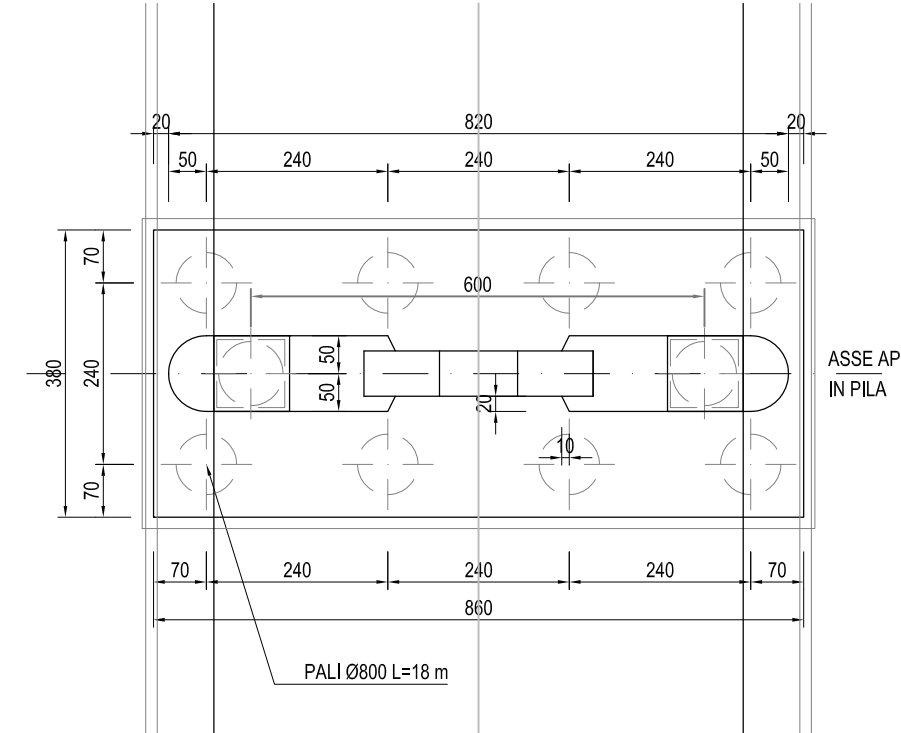

**PROSPETTO PILA**  
SCALA 1:100

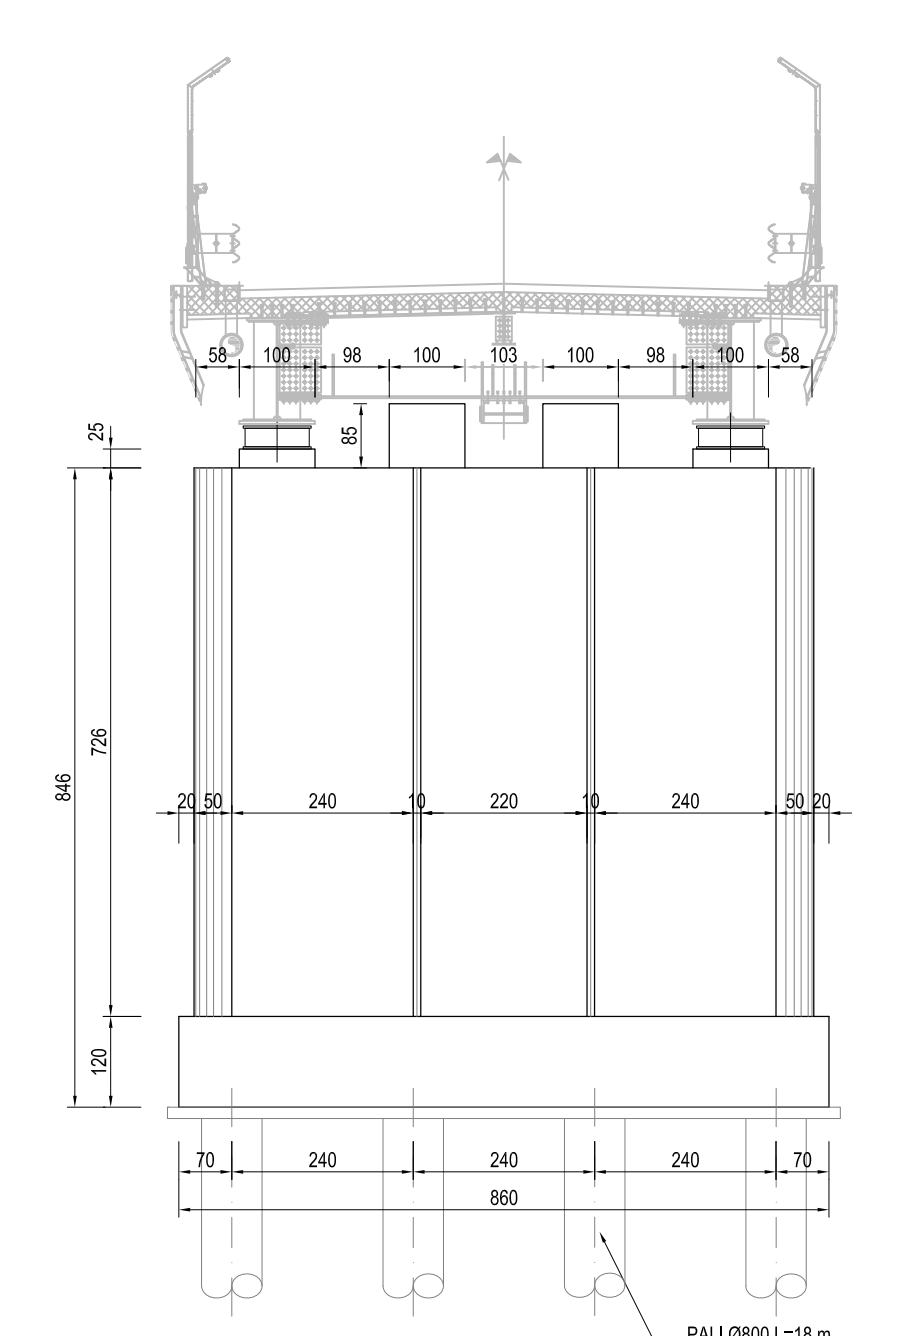

Ministero delle Infrastrutture e dei Trasporti  
Struttura di Vigilanza sulle Concessionarie Autostradali

**AMMODERNAMENTO A N° 4 CORSIE DELLA S.S. 514 "DI CHIARAMONTE" E DELLA S.S. 194 RAGUSANA DALLO SVINCOLO CON LA S.S. 115 ALLO SVINCOLO CON LA S.S. 114.**  
(C.U.P. F12C03000000001)

**PROGETTO DEFINITIVO**

**LOTTO 7**  
**OPERE D'ARTE MINORI**  
Cavalavia al km 2+042  
Disegno d'insieme  
Planimetrie, prospetto, sezioni e particolari

**Il Progettista**  
Responsabile di progetto ed incaricato delle integrazioni tra le varie prestazioni:  
Ing. Santa Monaco - Ordine Ing. Torino 5760H

**Supporto specialistico**  
Ottimizzazione della cardine/azzione delle opere:  
Ing. Gianmaria De Stavola - Ordine Ing. Venezia 2074

**Consulenze specialistiche**  
**Geologo:**  
Dott. Geologo Fabio Micheliom  
Ordine Geologi del Lazio A.P. n. 663  
Ing. G. Mondello  
Galleria  
Ing. G. Guiducci

**Geotecnica e opere d'arte minori:**  
Ing. Antonio Alparone

**Opere d'arte principali:**  
Incarichi:  
Ecosistemi e paesaggio  
Ing. G. Mondello  
GP Ingegneria

**Consulenze specialistiche**  
**Opere di mitigazione dell'impatto ambientale:**  
Rumore, vibrazioni ed atmosfera  
altran

**ITER**  
FASCE TRIL DISCIPLINA/OPERA DOC. PROGR. ST. REV. FOLIO DATA  
D01-T1L7-OMC01-1-EZ-001-0A 01 01 GENNAIO '17  
A GENNAIO '17 Emissione

**IL RESPONSABILE DEL PROCEDIMENTO**  
SARC SRL

**IL CONCESSIONARIO**  
SARC SRL

**L'ENTITA' COSTRUTTRICE**  
VETO PER ACCETTAZIONE