




**STRALCIO PLANIMETRICO**  
SCALA 1:200

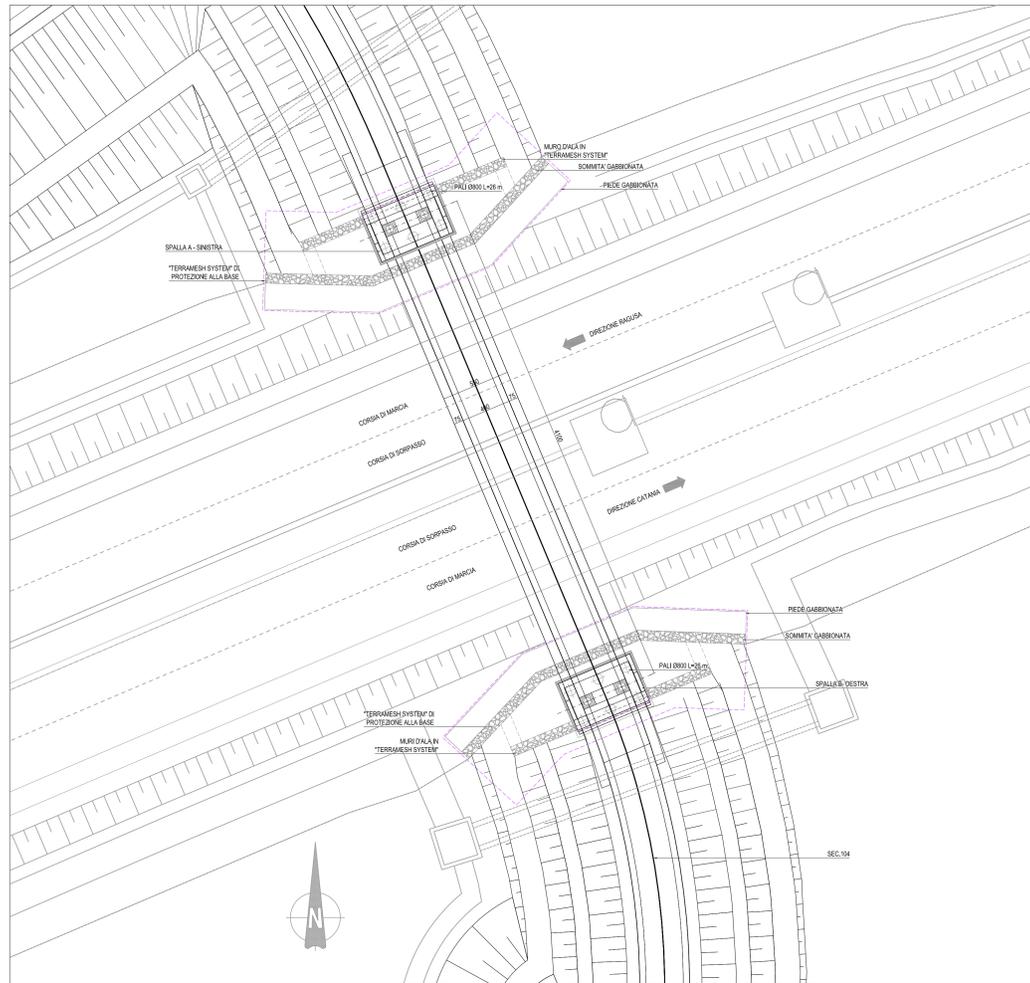


**SEZIONE LONGITUDINALE**  
SCALA 1:100

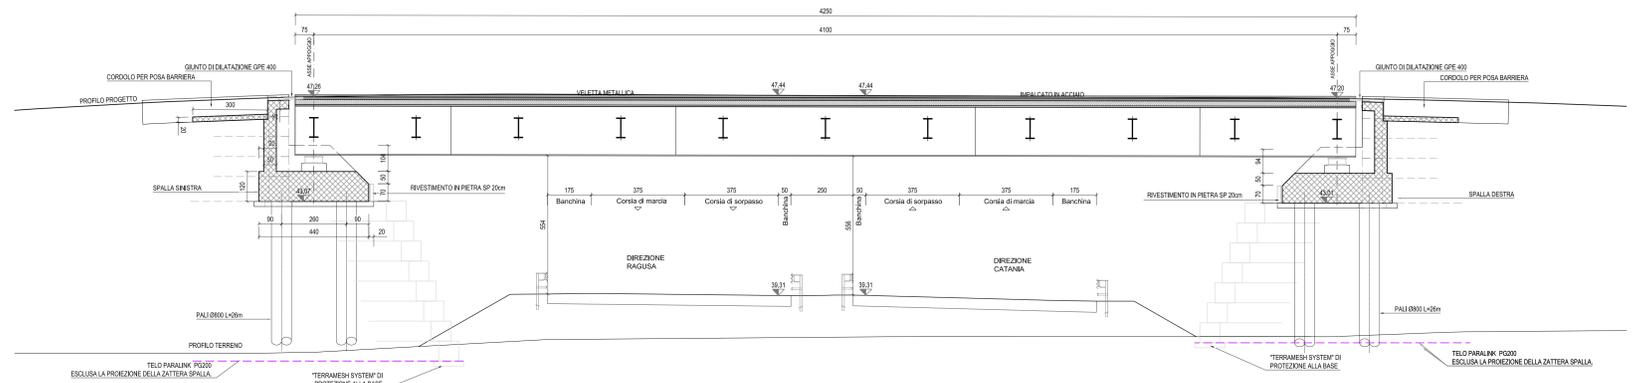


**PROSPETTO EST**  
SCALA 1:100

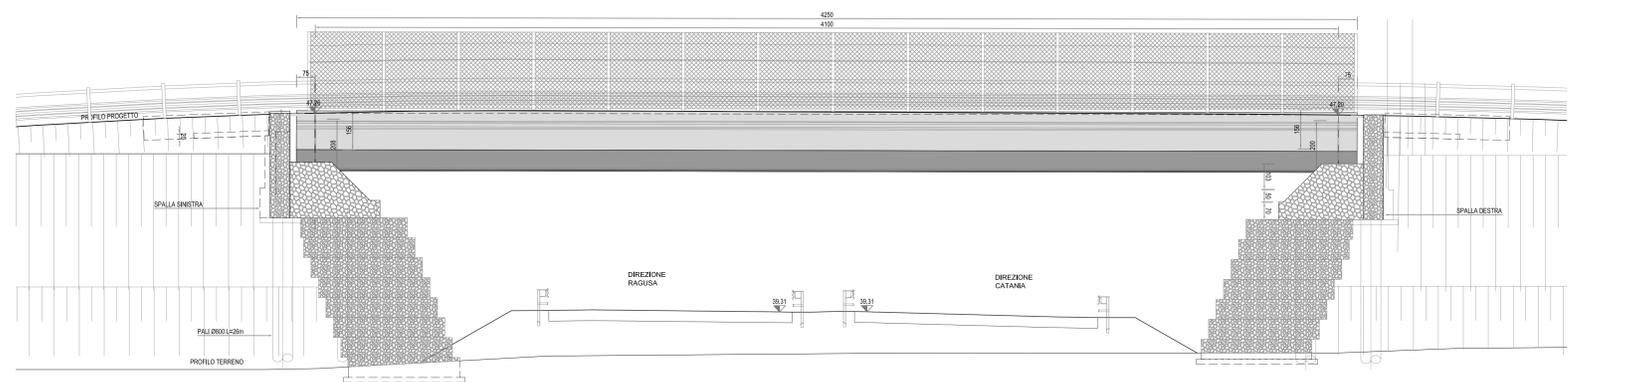


**SEZIONE TRASVERSALE**  
SCALA 1:50

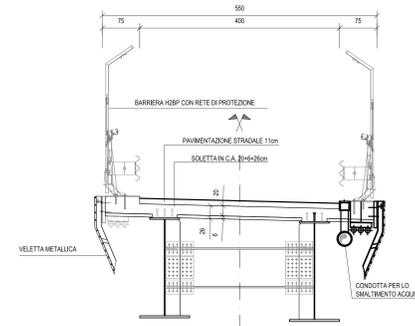

**SPALLA A - SINISTRA**  
**PROSPETTO FRONTALE**  
SCALA 1:100

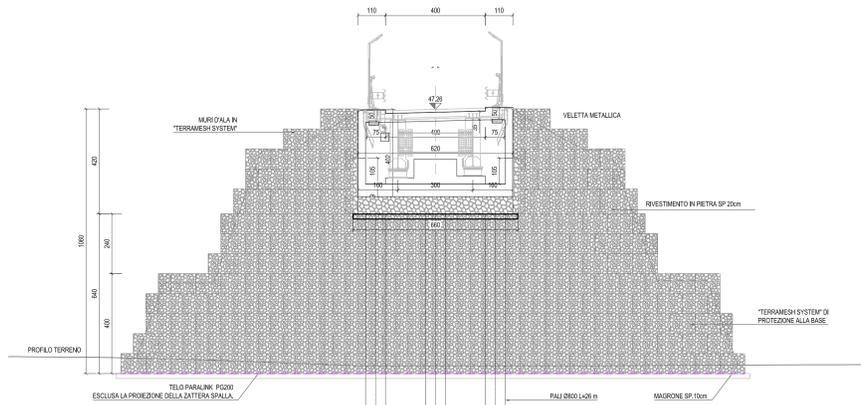


**SPALLA B - DESTRA**  
**PROSPETTO FRONTALE**  
SCALA 1:100

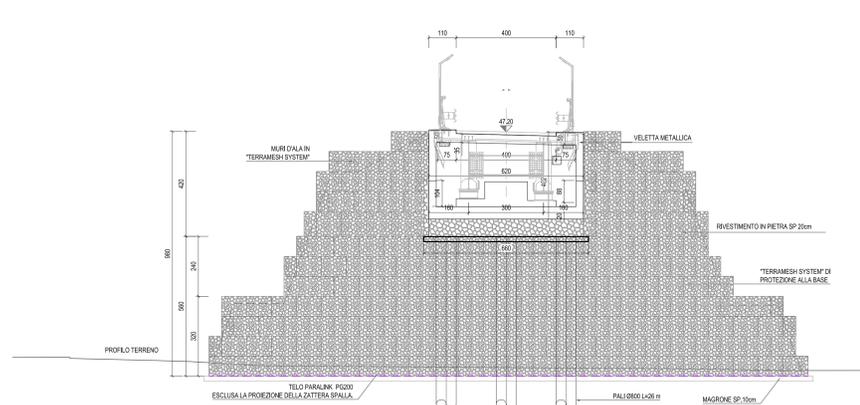


**INCIDENZA ARMATURE**

PALI Ø800mm	110 kg/m
ZATTERA sp. 120cm	110 kg/mc
PARAGHIAIA sp. 50cm	150 kg/mc
MURETTI sp. 30cm	100 kg/mc
BAGGIOLI	400 kg/mc
SOLETTA E CORDOLI	260 kg/mc
IMPALCATO METALLICO	315 kg/mq


**SPALLA A - SINISTRA**  
**PIANTA**  
SCALA 1:100

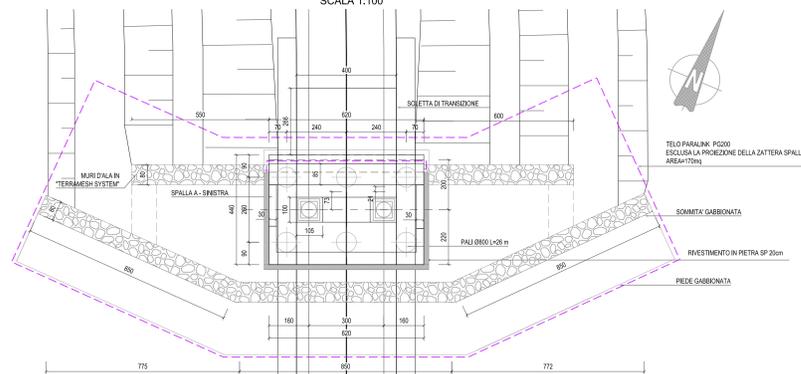

**SPALLA B - DESTRA**  
**PIANTA**  
SCALA 1:100

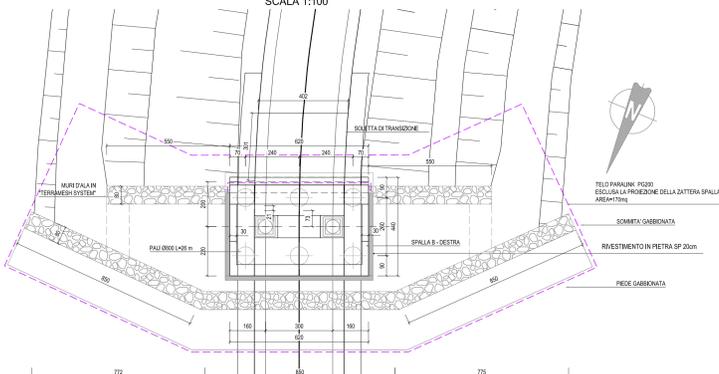

**PARTICOLARE VELETTA METALLICA**  
SCALA 1:20 (quote in cm)

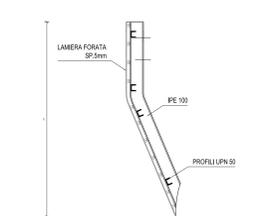

Ministero delle Infrastrutture e dei Trasporti  
Struttura di Vigilanza sulle Concessionarie Autostradali

**AMMODERNAMENTO A N° 4 CORSIE DELLA S.S. 514 "DI CHIARAMONTE" E DELLA S.S. 194 RAGUSANA DALLO SVINCOLO CON LA S.S. 115 ALLO SVINCOLO CON LA S.S. 114.**  
(C.U.P. F12C0300000001)

**PROGETTO DEFINITIVO**

**LOTTO 7**  
OPERE D'ARTE MINORI  
Cavalcavia al km 8+692  
Disegno d'insieme  
Planimetrie, prospetto, sezioni e particolare

**Il Progettista**  
Responsabile di progetto ed incaricato delle integrazioni tra le varie prestazioni:  
Ing. Santa Monaco - Ordine Ing. Torino 5760H

**Supporto specialistico**  
Ottimizzazione della caratterizzazione delle opere:  
Ing. Gianmaria De Stavola - Ordine Ing. Venezia 2074

**Consulenze specialistiche**  
**Geologo:**  
Dott. Geologo Fabio Minichini  
Ordine Geologi del Lazio A.P. n. 663  
**Opere d'arte principali:**  
Incaricati:  
Ing. G. Mondello  
Galleria  
Ing. G. Guiducci  
Ecosistemi e paesaggio

**Geotecnica e opere d'arte minori:**  
Ing. Antonio Alparone  
**Opere di mitigazione dell'impatto ambientale:**  
Rumore, vibrazioni ed atmosfera  
altran

**ITALCONSULT**  
RIFERIMENTO ELABORATO  
FASE: TRIL  
DISCIPLINA/OPERA: OMCI/04-1-EZ-001-0A  
DOC: 01  
PROGR.: 001  
ST./REV.: 01  
FOGLIO: 01  
SCALA: VARIE  
DATA: GENNAIO '17  
REVISIONI:  
A: GENNAIO '17  
DESCRIZIONE: Emissione  
REDAZIONE: EFARM  
VERIFICATO: De Stavola  
APPROVATO: Monaco

**IL RESPONSABILE DEL PROCEDIMENTO**  
SARC SRL

**IL CONCESSIONARIO**  
SARC SRL

**L'ENTITA' COSTRUTTRICE**  
VEDI PER ACCETTAZIONE