
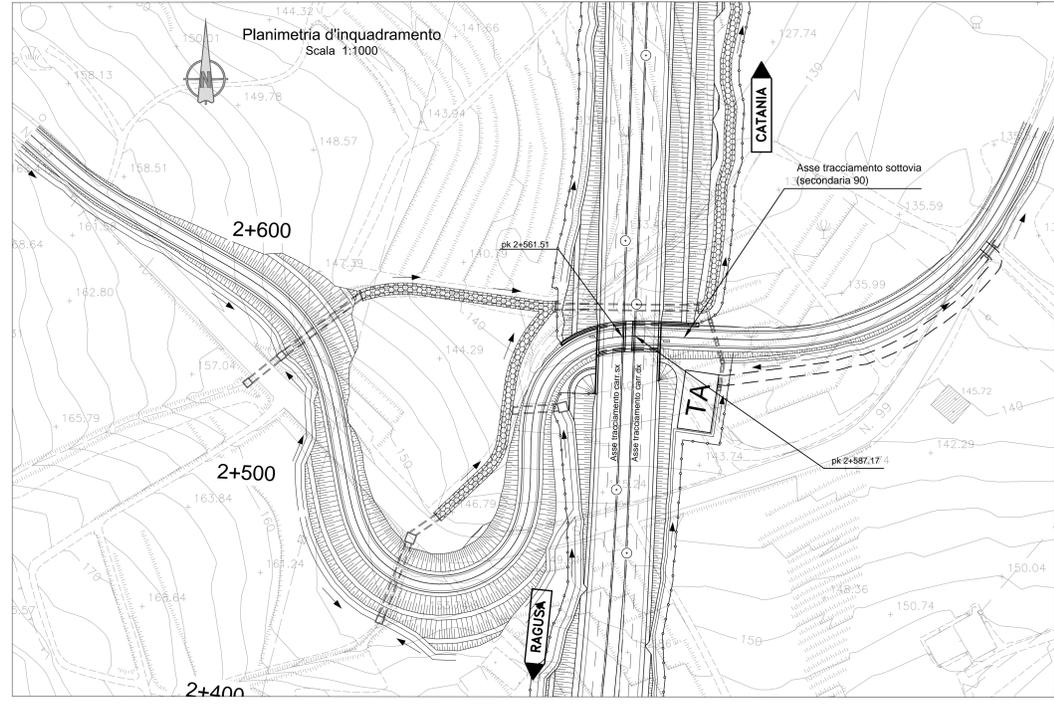
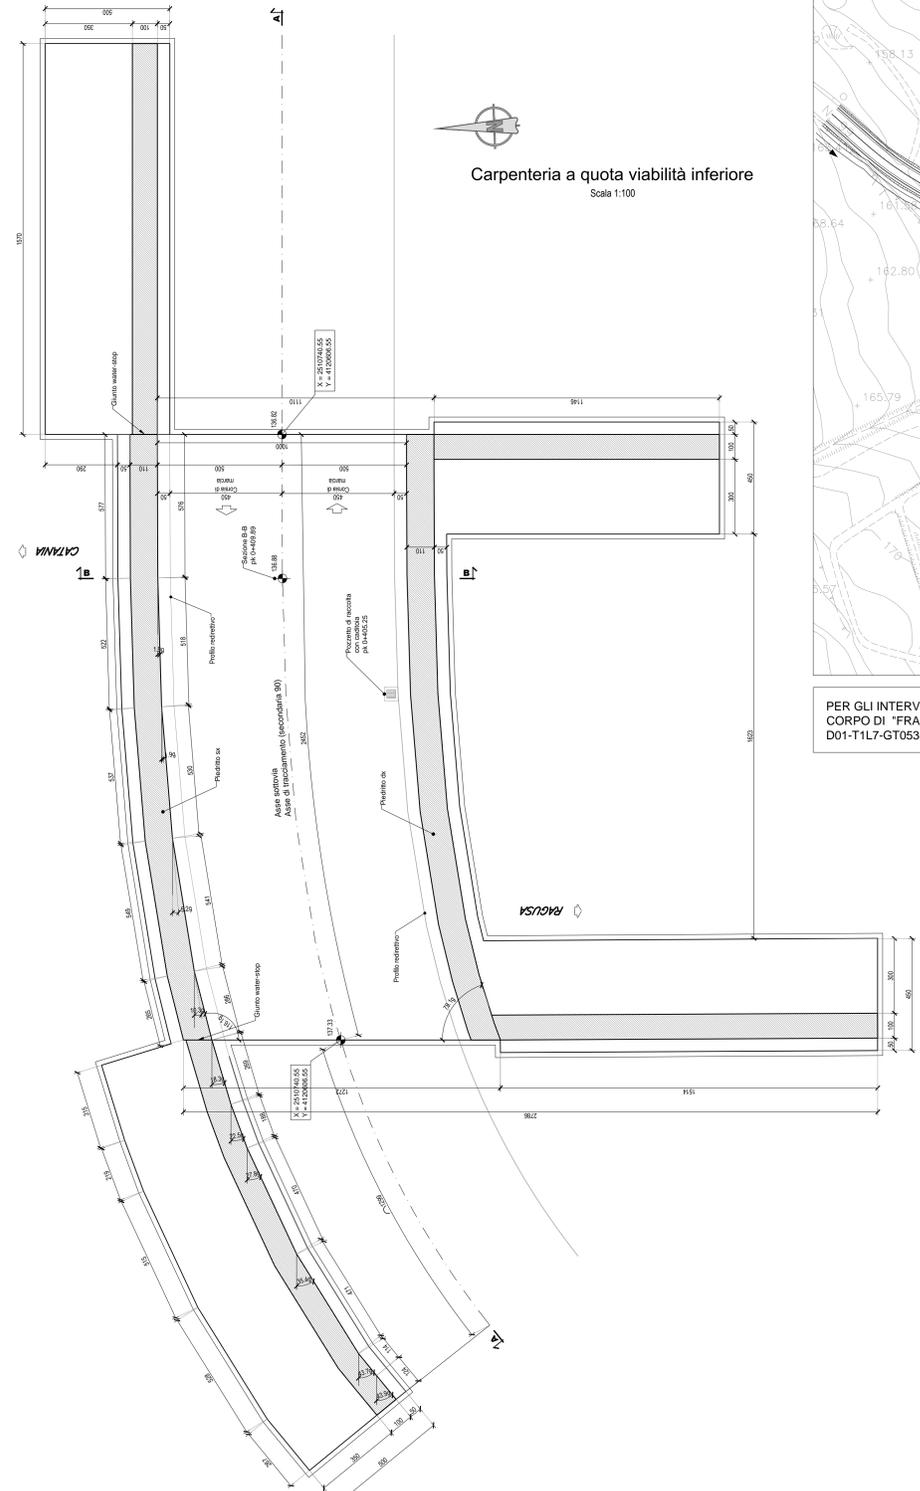
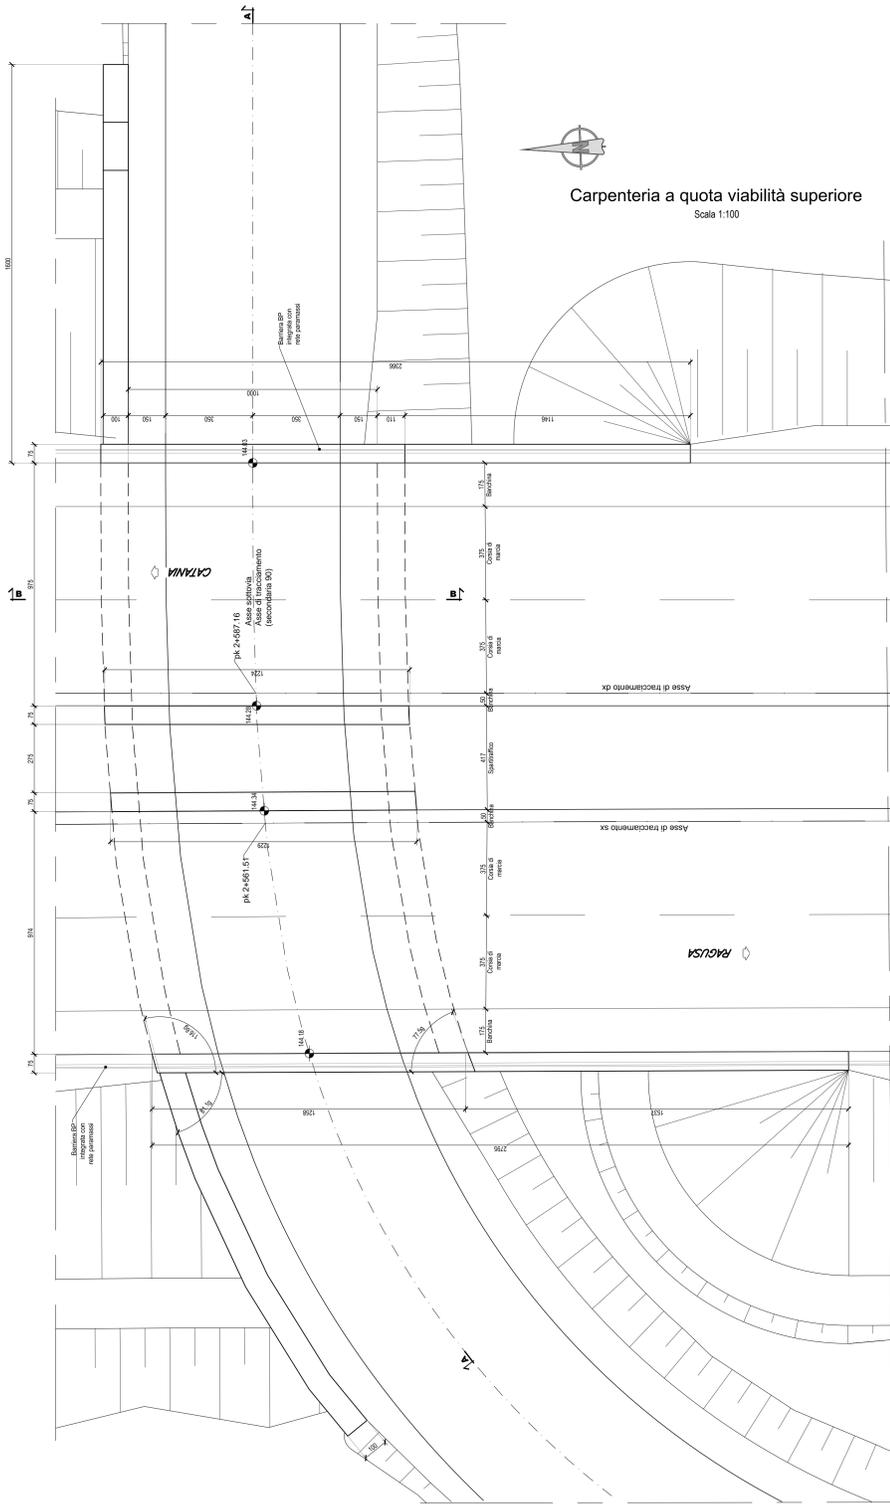


N.B. LE MISURE TRA PARENTESI SONO RIFERITE ALLA SVILUPPATA DELL'OPERA

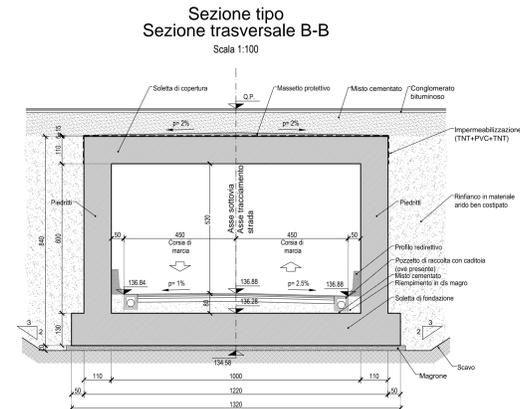

PER GLI INTERVENTI RELATIVI ALLE OPERE INERENTI ALLA STABILIZZAZIONE DEL CORPO DI "FRANA LZ\_1" VEDERE ELABORATO SPECIFICO D01-T1L7-GT053-1-EZ-001-0A: "INTERVENTO IN DX E SX - DA Km 2+540 A Km 2+750"

TABELLA INCIDENZA SOTTOVIA (mq/m)	
SCATOLARE	
Solea di fondazione	85
Solea di copertura	85
Piedilli	85
MURI DALA	
Solea di fondazione	115
Piedilli	115

**NOTE**

- Per tutti i dettagli costruttivi e di carpenteria vedere l'elaborato tipologico specifico dell'opera
- Per la tabella materiali fare riferimento all'elaborato D01-T1L7-OM000-1-DX-000-0A.
- Per il sistema di smaltimento acque di piattaforma ed i relativi dettagli vedere le planimetrie idrauliche e gli elaborati di sezioni tipo
- Per i dettagli relativi alle barriere di sicurezza e le relative classi di contenimento vedere le sezioni tipo stradali e gli elaborati "Segnaletiche e barriere di sicurezza"

Ministero delle Infrastrutture e dei Trasporti  
Struttura di Vigilanza sulle Concessionarie Autostradali

**AMMODERNAMENTO A N° 4 CORSIE DELLA S.S. 514 "DI CHIARAMONTE" E DELLA S.S. 194 RAGUSANA DALLO SVINCOLO CON LA S.S. 115 ALLO SVINCOLO CON LA S.S. 114.**  
(C.U.P. F12C0300000001)

**PROGETTO DEFINITIVO**

**LOTTO 7**  
**OPERE D'ARTE MINORI**  
Sottovia al km 2+587  
Disegno d'insieme  
Stralcio planimetrico, piante e sezioni

<b>Il Progettista</b>		<b>Supporto specialistico</b>	
Responsabile di progetto ed esecutore delle integrazioni tra le varie prestazioni: Ing. Santa Monaco - Ordine Ing. Tonno 5760H		Ottimizzazione della caratterizzazione delle opere: Ing. Gianmaria De Stavola - Ordine Ing. Venezia 2074	
<b>Consulenze specialistiche</b>			
<b>Geologo:</b> Dott. Giacomo Fabio Melchiorri Ordine Geologi del Lazio A.P. n. 663		<b>Geotecnica e opere d'arte minori:</b> Ing. Antonio Alparone	
<b>Opere d'arte principali:</b> Viadotto: Ing. G. Mondello		<b>Opere di mitigazione dell'impatto ambientale:</b> Rumore, vibrazioni ed atmosfera: Ing. G. Guiducci	
<b>ITALCONSULT</b>		<b>GP Ingegneria</b>	
<b>RIFERIMENTO ELABORATO</b>		<b>DATA</b>	
FASE	TR/LT	DISCIPLINA/OPERA	DOC
D01	T1L7	OMS01	EZ
REV.	DATA	DESCRIZIONE	REDAZIONE/VERIFICATO/ APPROVATO
A	GENNAIO '17	Emissione	Monaco

IL RESPONSABILE DEL PROCEDIMENTO

IL CONCESSIONARIO  
**SARC SRL**

L'ENTITÀ COSTRUTTRICE  
VISTO PER ACCETTAZIONE