



SCHEMA PROSPETTO A scala 1:200


SCHEMA PROSPETTO B scala 1:200

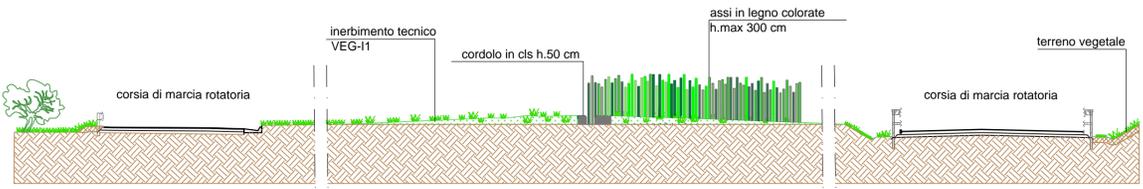

SCHEMA PROSPETTO C scala 1:200

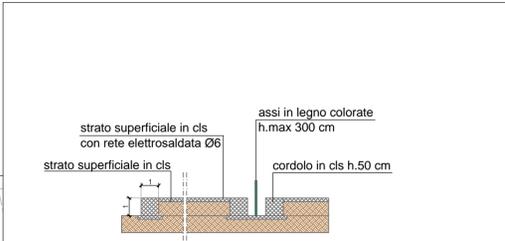

DETTAGLIO PROSPETTO A scala 1:200

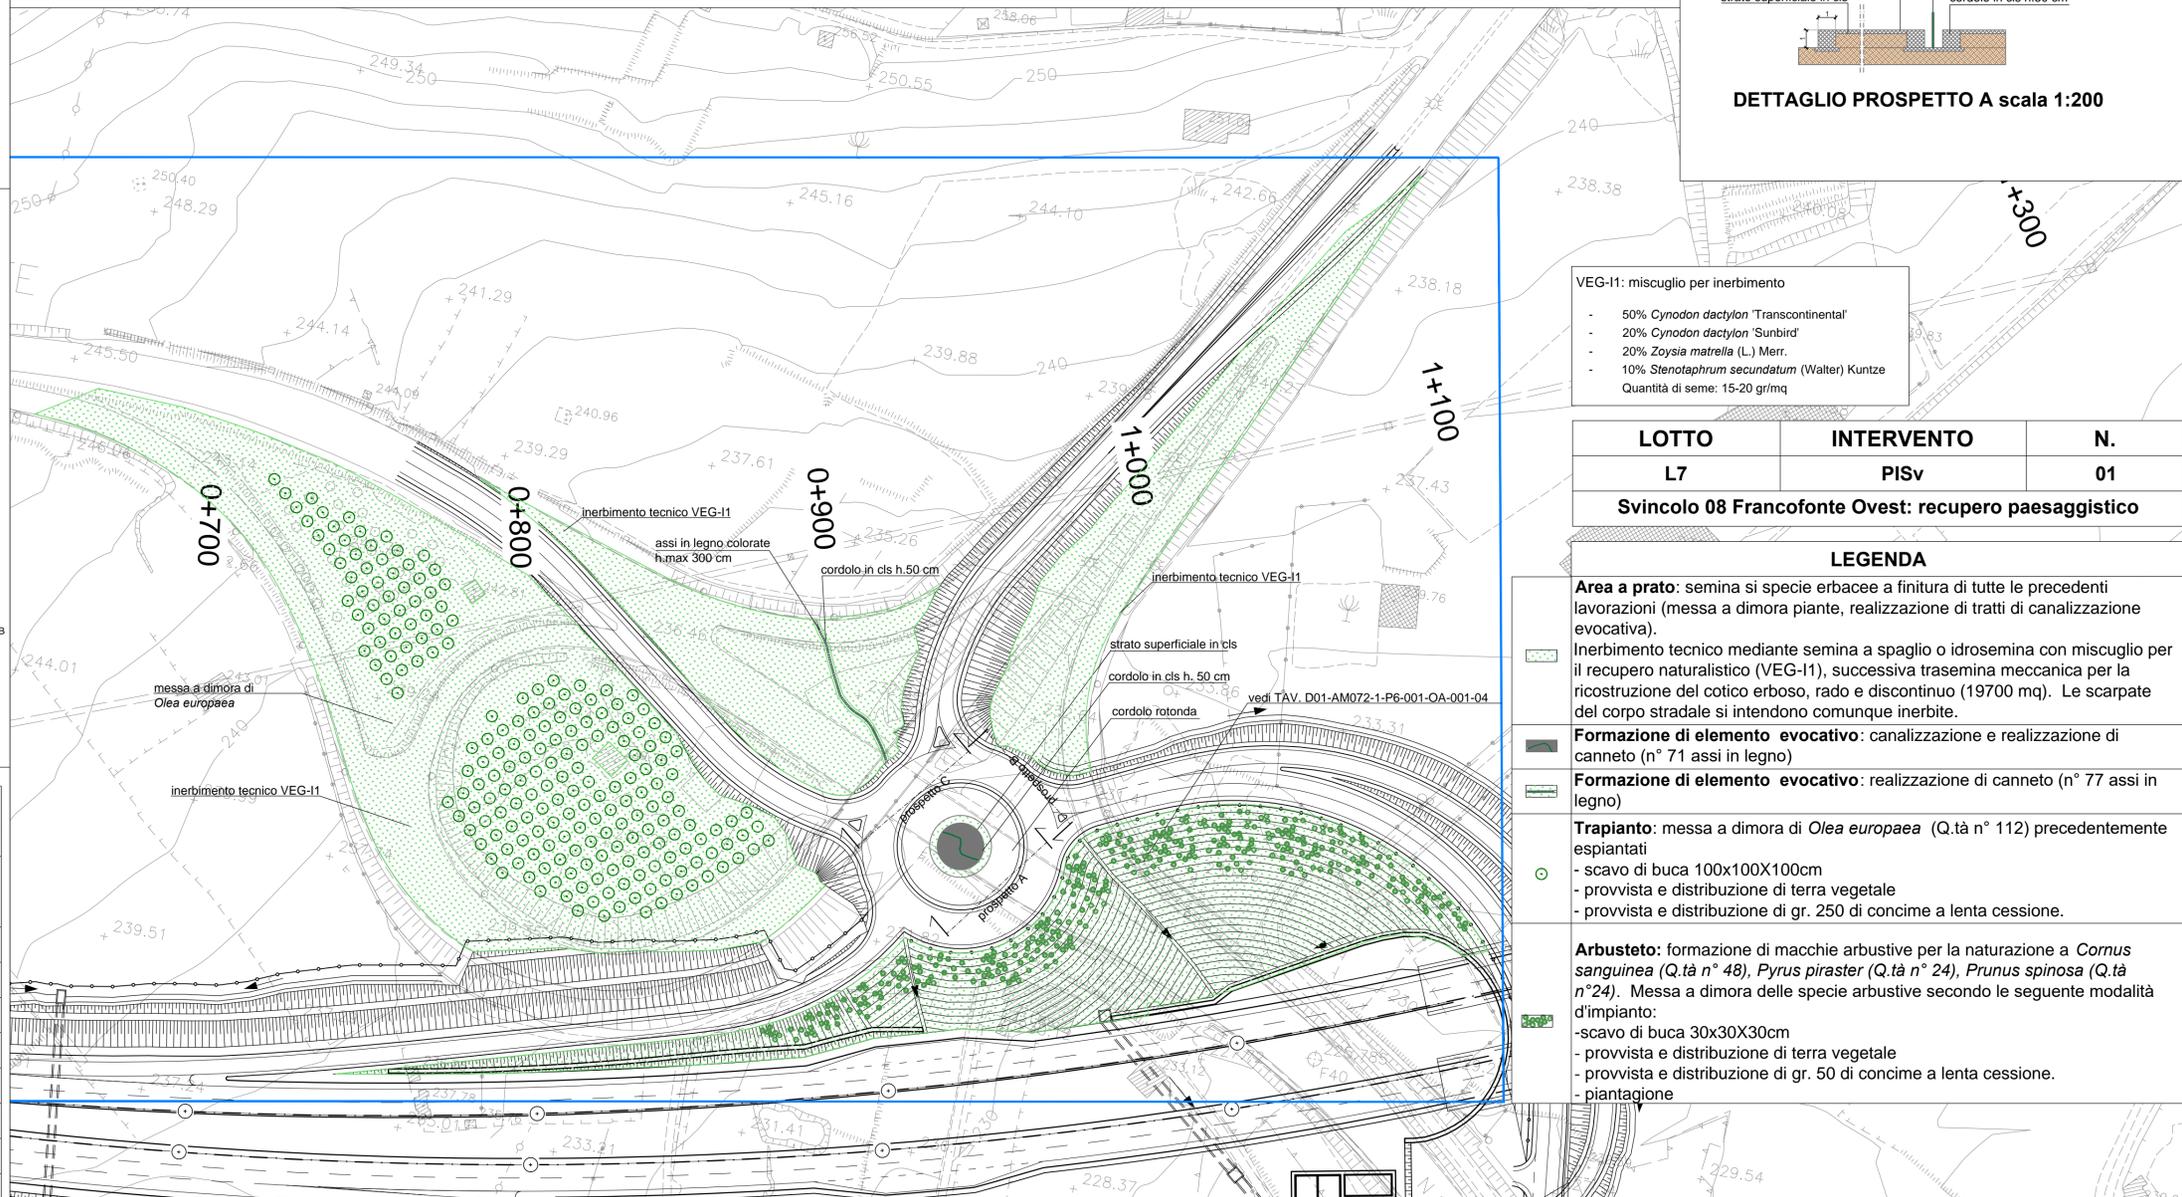


VEG-I1: miscuglio per inerbimento

- 50% *Cynodon dactylon* 'Transcontinental'
- 20% *Cynodon dactylon* 'Sunbird'
- 20% *Zoysia matrella* (L.) Merr.
- 10% *Stenotaphrum secundatum* (Walter) Kuntze

Quantità di seme: 15-20 gr/mq

LOTTO	INTERVENTO	N.
L7	PISv	01
Svincolo 08 Francofonte Ovest: recupero paesaggistico		

- LEGENDA**
- Area a prato:** semina di specie erbacee a fineitura di tutte le precedenti lavorazioni (messa a dimora piante, realizzazione di tratti di canalizzazione evocativa).
Inerbimento tecnico mediante semina a spaglio o idrosemina con miscuglio per il recupero naturalistico (VEG-I1), successiva trasemina meccanica per la ricostruzione del coticco erboso, rado e discontinuo (19700 mq). Le scarpate del corpo stradale si intendono comunque inerbite.
 - Formazione di elemento evocativo:** canalizzazione e realizzazione di canneto (n° 71 assi in legno)
 - Formazione di elemento evocativo:** realizzazione di canneto (n° 77 assi in legno)
 - Trapianto:** messa a dimora di *Olea europaea* (Q.tà n° 112) precedentemente espantati
 - scavo di buca 100x100x100cm
 - provvista e distribuzione di terra vegetale
 - provvista e distribuzione di gr. 250 di concime a lenta cessione.
 - Arbusteto:** formazione di macchie arbustive per la naturazione a *Cornus sanguinea* (Q.tà n° 48), *Pyrus piraster* (Q.tà n° 24), *Prunus spinosa* (Q.tà n° 24). Messa a dimora delle specie arbustive secondo la seguente modalità d'impianto:
 - scavo di buca 30x30x30cm
 - provvista e distribuzione di terra vegetale
 - provvista e distribuzione di gr. 50 di concime a lenta cessione.
 - piantagione

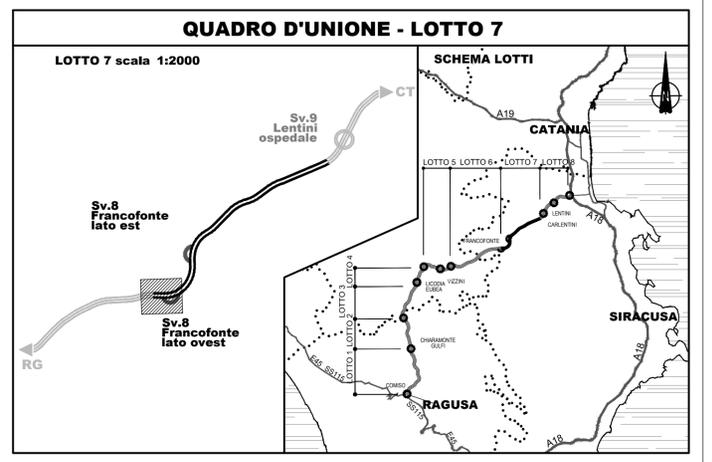

Ministero delle Infrastrutture e dei Trasporti
Struttura di Vigilanza sulle Concessionarie Autostradali

AMMODERNAMENTO A N° 4 CORSIE DELLA S.S. 514 "DI CHIARAMONTE" E DELLA S.S. 194 RAGUSANA DALLO SVINCOLO CON LA S.S. 115 ALLO SVINCOLO CON LA S.S. 114.
(C.U.P. F12C03000000001)

PROGETTO DEFINITIVO

LOTTO 7 AMBIENTE
Interventi d'inserimento paesaggistico e ambientale
Planimetrie delle aree complesse: svincolo n°8 Francofonte lato Ovest
Tavola 1 di 4

Il Progettista
SILEC s.p.a.
Ing. Santa Monaco - Ordine Ing. Torino 5760H

Supporto specialistico
Efarm
Ing. Gianmaria De Stavola - Ordine Ing. Venezia 2074

Consulenze specialistiche
Geotecnica e opere d'arte minori:
Ing. Antonio Alparone
ALISEA

Opere d'arte principali:
Viadotti
Ing. G. Mondello
Gallerie
Ing. G. Guiducci
Ecosistemi e paesaggio
altran
Rumore, vibrazioni ed atmosfera

ITALCONSULT

RIFERIMENTO ELABORATO
FASE TRILT DISCIPLINA/OPERA DOC. Progr. ST.REV. FOGLIO DATA
D01 T1L7 AM084 1 PZ 001 0A 01 04 GENNAIO '17
SCALA Varie

REV. DATA DESCRIZIONE REDATTO/CONSULENTE VERIFICATO APPROVATO
A GENNAIO '17 Emissione Anthes Aures Monaco

IL RESPONSABILE DEL PROCEDIMENTO SARC SRL L'ENTITA' COSTRUTTRICE VISTO PER ACCETTAZIONE