

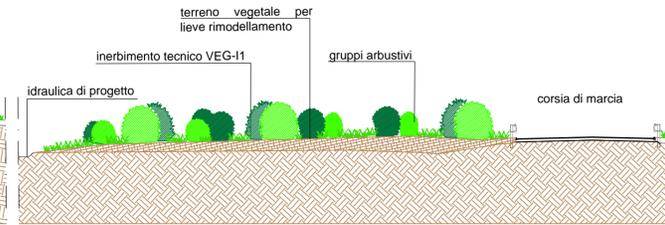
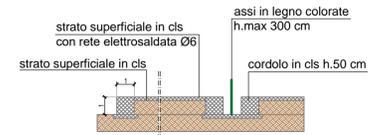


SCHEMA SEZIONE A-A scala 1:200

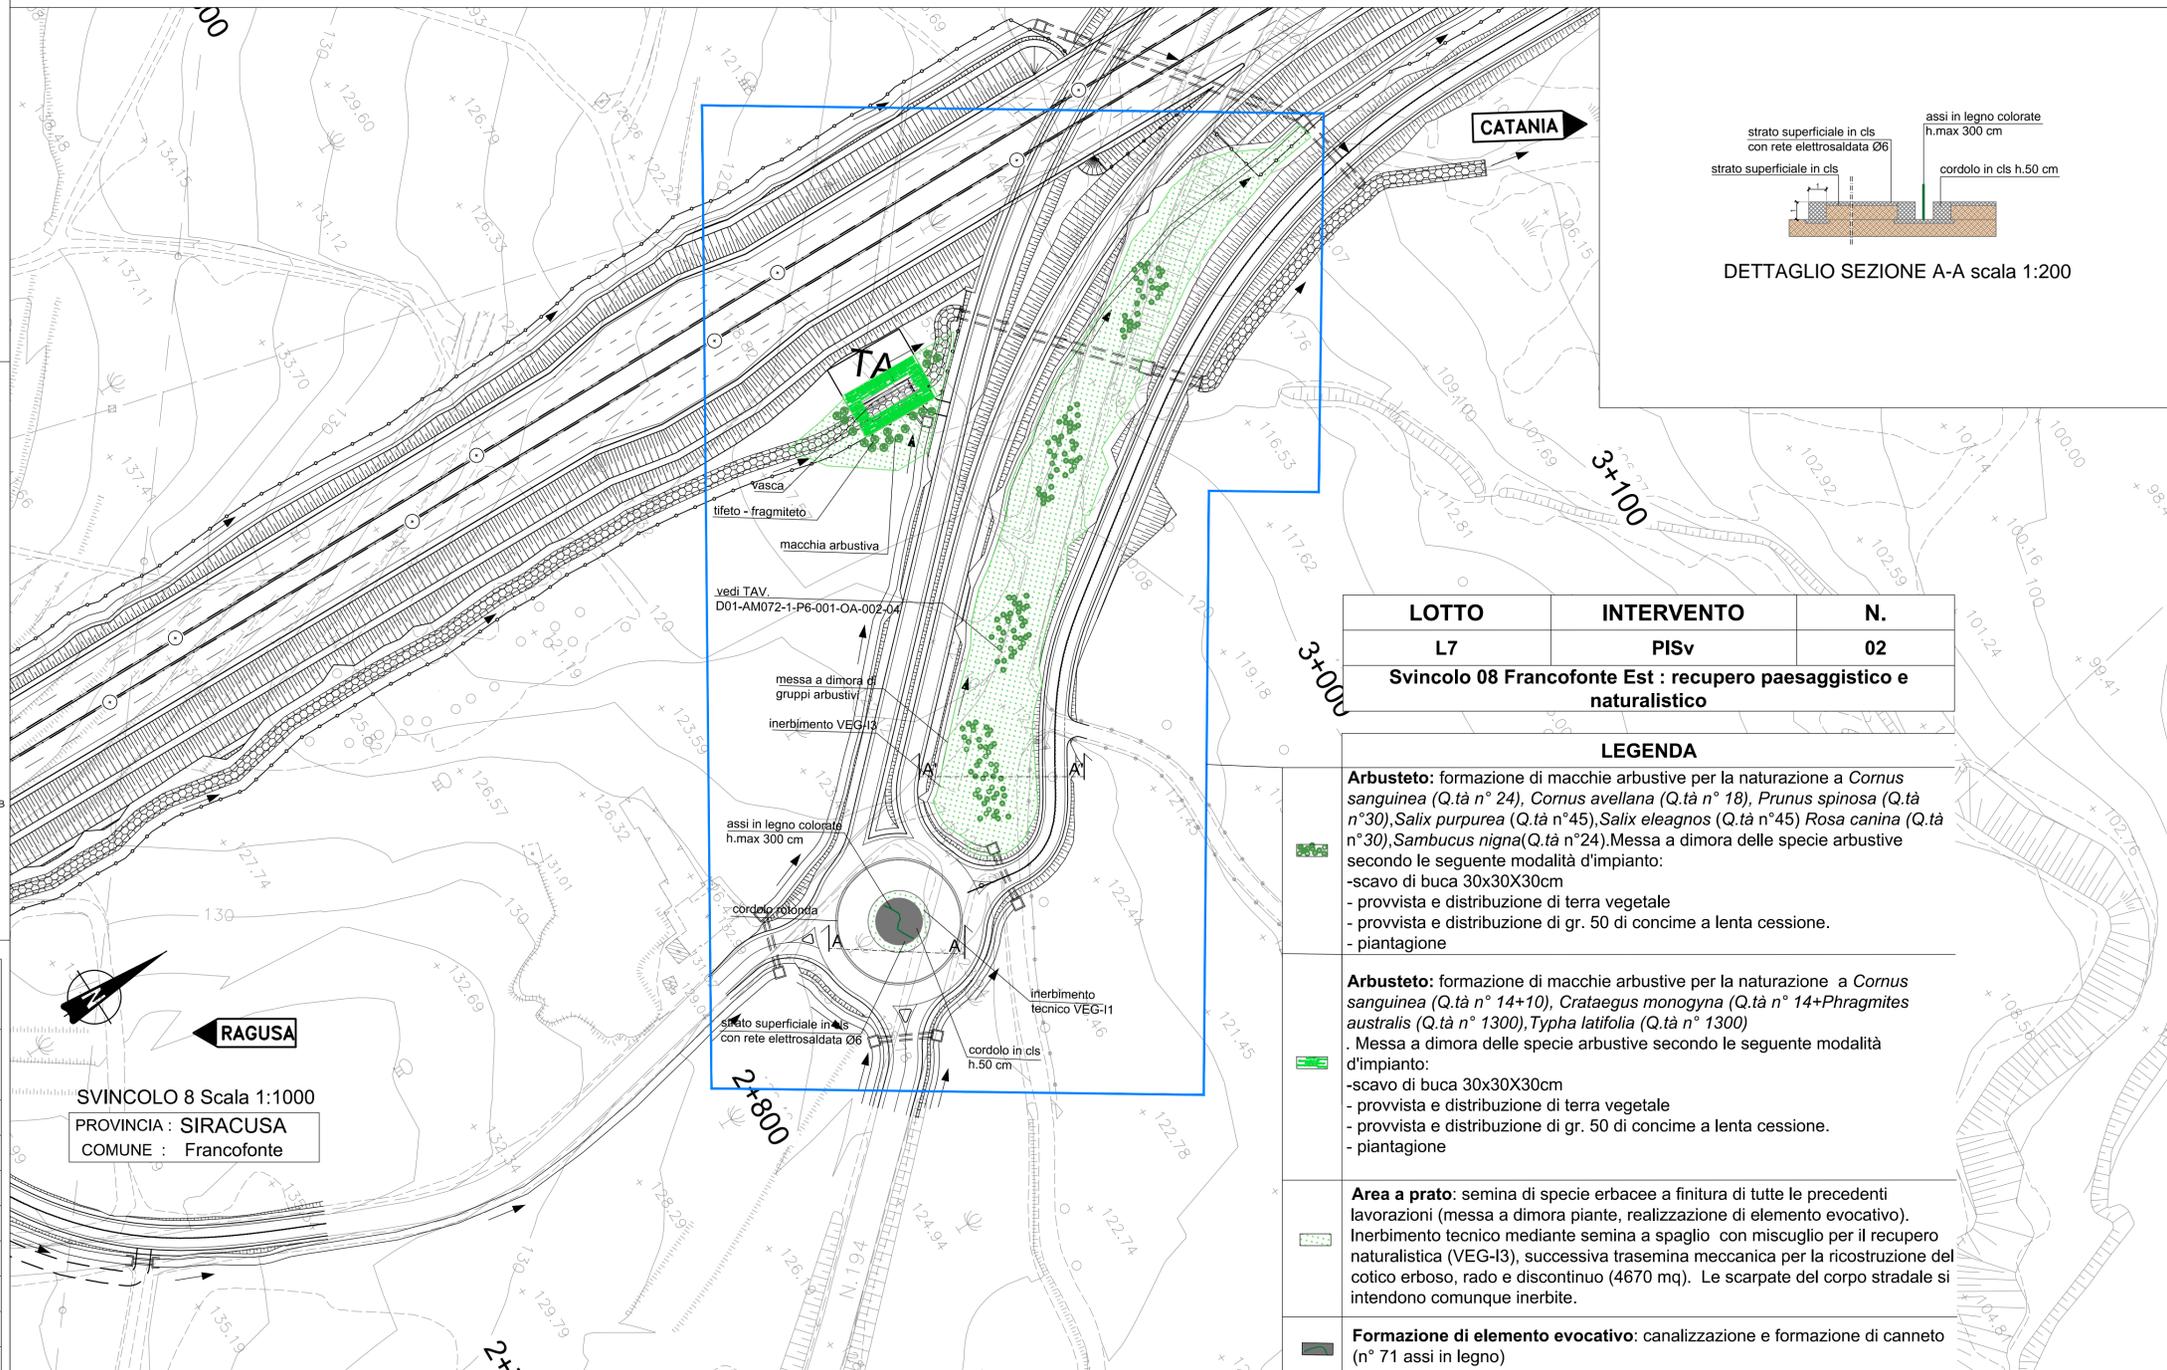

SCHEMA SEZIONE A'-A' scala 1:200

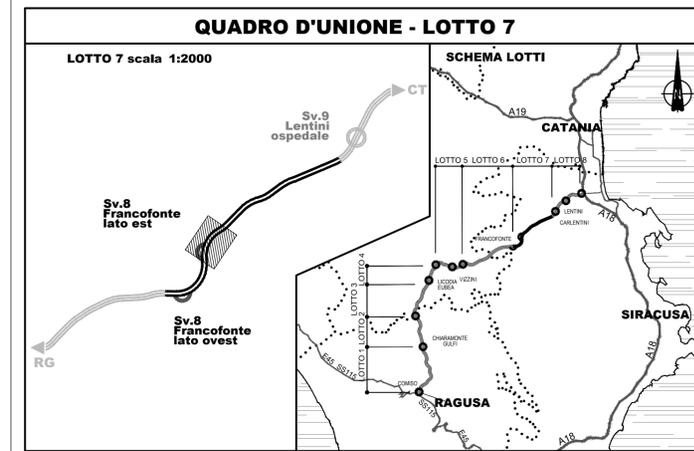

DETTAGLIO SEZIONE A-A scala 1:200

LOTTO	INTERVENTO	N.
L7	PISv	02

Svincolo 08 Francofonte Est : recupero paesaggistico e naturalistico

LEGENDA

Arbusteto: formazione di macchie arbustive per la naturazione a *Cornus sanguinea* (Q.tà n° 24), *Cornus avellana* (Q.tà n° 18), *Prunus spinosa* (Q.tà n° 30), *Salix purpurea* (Q.tà n° 45), *Salix eleagnos* (Q.tà n° 45) *Rosa canina* (Q.tà n° 30), *Sambucus nigra* (Q.tà n° 24). Messa a dimora delle specie arbustive secondo le seguente modalità d'impianto:
 -scavo di buca 30x30x30cm
 -provvista e distribuzione di terra vegetale
 -provvista e distribuzione di gr. 50 di concime a lenta cessione.
 -piantazione

Arbusteto: formazione di macchie arbustive per la naturazione a *Cornus sanguinea* (Q.tà n° 14+10), *Crataegus monogyna* (Q.tà n° 14+Phragmites australis (Q.tà n° 1300), *Typha latifolia* (Q.tà n° 1300) . Messa a dimora delle specie arbustive secondo le seguente modalità d'impianto:
 -scavo di buca 30x30x30cm
 -provvista e distribuzione di terra vegetale
 -provvista e distribuzione di gr. 50 di concime a lenta cessione.
 -piantazione

Area a prato: semina di specie erbacee a finitura di tutte le precedenti lavorazioni (messa a dimora piante, realizzazione di elemento evocativo). Inerbimento tecnico mediante semina a spaglio con miscuglio per il recupero naturalistica (VEG-I3), successiva trasemina meccanica per la ricostruzione del cotico erboso, rado e discontinuo (4670 mq). Le scarpate del corpo stradale si intendono comunque inerbite.

Formazione di elemento evocativo: canalizzazione e formazione di canneto (n° 71 assi in legno)

Ministero delle Infrastrutture e dei Trasporti
Struttura di Vigilanza sulle Concessionarie Autostradali

AMMODERNAMENTO A N° 4 CORSIE DELLA S.S. 514 "DI CHIARAMONTE" E DELLA S.S. 194 RAGUSANA DALLO SVINCOLO CON LA S.S. 115 ALLO SVINCOLO CON LA S.S. 114.
(C.U.P. F12C03000000001)

PROGETTO DEFINITIVO

LOTTO 7 AMBIENTE
Interventi d'inserimento paesaggistico e ambientale
Planimetrie delle aree complesse: svincolo n°8 Francofonte lato Est
Tavola 2 di 4

Il Progettista	Supporto specialistico
Responsabile di progetto ed incaricato delle integrazioni tra le varie prestazioni: Ing. Santa Monaco - Ordine Ing. Torino 5760H	Ottimizzazione della cantierizzazione delle opere Ing. Gianmaria De Stavola - Ordine Ing. Venezia 2074
Consulenze specialistiche	
Geologo: Dott. Geologo Fabio Melchiorri Ordine Geologi del Lazio A.P. n 663	Geotecnica e opere d'arte minori: Ing. Antonio Alparone
Opere d'arte principali:	
Viadotti Ing. G. Mondello	Gallerie Ing. G. Guiducci
ITALCONSULT	GPingegneria
Opere di mitigazione dell'impatto ambientale:	
Ecosistemi e paesaggio	Rumore, vibrazioni ed atmosfera
altran	

RIFERIMENTO ELABORATO		DATA	
FASE	TRILT	DISCIPLINA/OPERA	DOC
D01	T1L7	AM084	1PZ
PROGR.	ST.REV.	FOGLIO	SCALA
002	0A	02	04
REV.		DATA	DESCRIZIONE
A	GENNAIO '17	Emissione	
REDAZIONE/CONSULENTE	VERIFICATO	APPROVATO	
Anthemis	D'Armini	Monaco	

IL RESPONSABILE DEL PROCEDIMENTO

IL CONCESSIONARIO

SARC SRL

L'ENTITA' COSTRUTTRICE

VISTO PER ACCETTAZIONE