



AMMODERNAMENTO A N° 4 CORSIE DELLA S.S. 514  
"DI CHIARAMONTE" E DELLA S.S. 194 RAGUSANA  
DALLO SVINCOLO CON LA S.S. 115 ALLO  
SVINCOLO CON LA S.S. 114.

(C.U.P. F12C03000000001)

PROGETTO DEFINITIVO

LOTTO 7  
AMBIENTE

Interventi d'inserimento paesaggistico e ambientale  
Sezioni correnti interventi paesaggistico - ambientale

**Il Progettista**

**Supporto specialistico**

Responsabile di progetto ed  
incaricato delle integrazioni tra  
le varie prestazioni:



Ing. Santa Monaco - Ordine Ing. Torino 5760H

Ottimizzazione della cantierizzazione  
delle opere



Ing. Gianmaria De Stavola - Ordine Ing. Venezia 2074

**Consulenze specialistiche**

**Geologo:**

Dott. Geologo Fabio Melchiorri  
Ordine Geologi del Lazio A.P. n 663

**Geotecnica e opere d'arte minori:**

Ing. Antonio Alparone



**Opere d'arte principali:**

Viadotti  
Ing. G. Mondello



Gallerie  
Ing. G. Guiducci



**Opere di mitigazione dell'impatto ambientale:**

Ecosistemi e  
paesaggio



Rumore,  
vibrazioni  
ed atmosfera



RIFERIMENTO ELABORATO

FASE	TR/LT	DISCIPLINA/OPERA	DOC	PROGR.	ST./REV.	FOGLIO	DATA
D01	T1L7	AM073	1	RZ	001	0A	GENNAIO '17
						01 DI 01	SCALA -

REV.	DATA	DESCRIZIONE	REDATTO/CONSULENTE	VERIFICATO	APPROVATO
A	GENNAIO '17	Emissione	Anthemis	D'Armini	Monaco

IL RESPONSABILE  
DEL  
PROCEDIMENTO

IL CONCESSIONARIO

SARC SRL




L'ENTITA' COSTRUTTRICE


VISTO PER ACCETTAZIONE

# L7 pr. Km 4+100

Ante operam

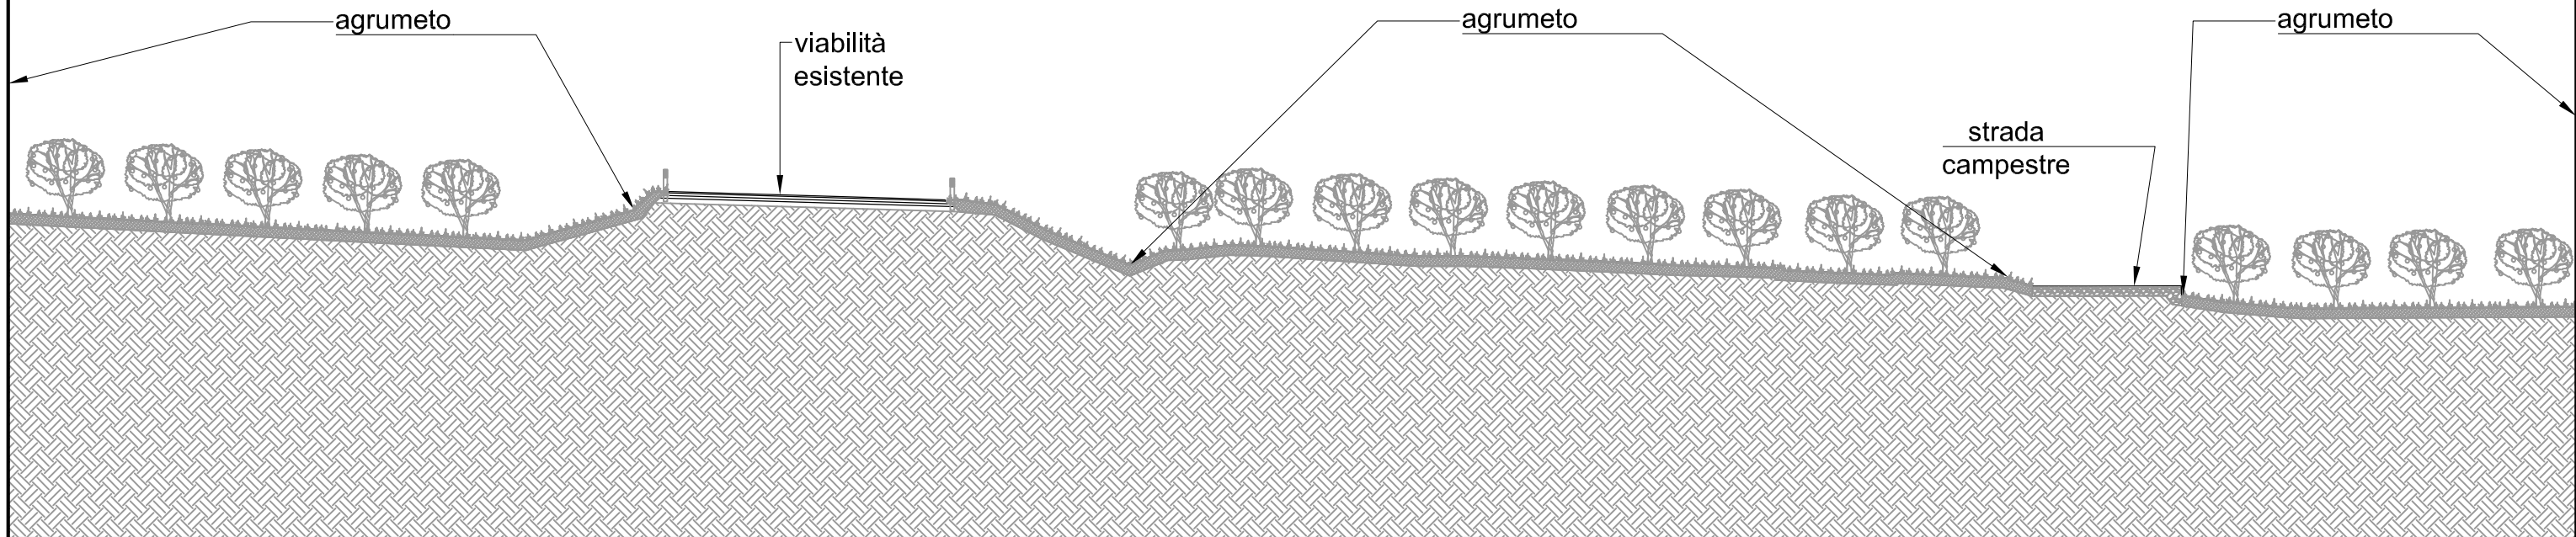


Post operam con mitigazioni

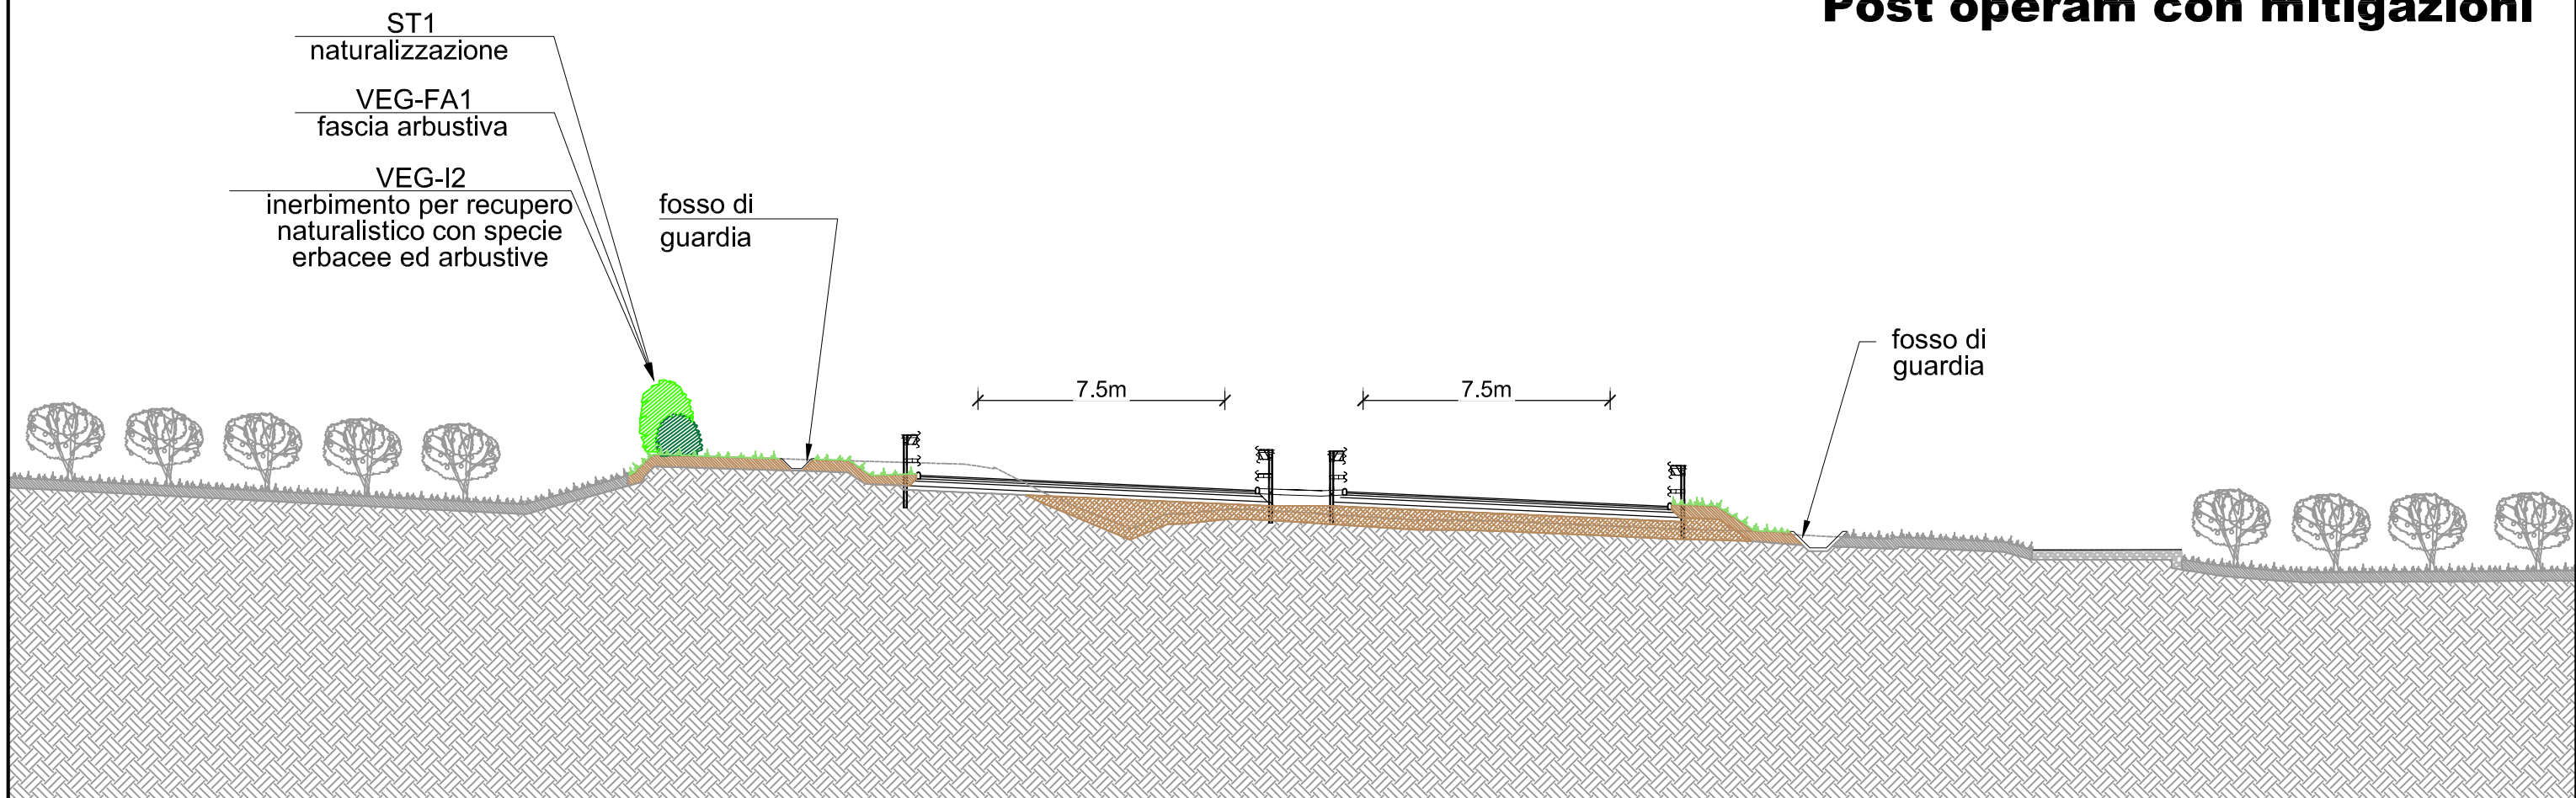


# L7 pr. Km 4+540

Ante operam

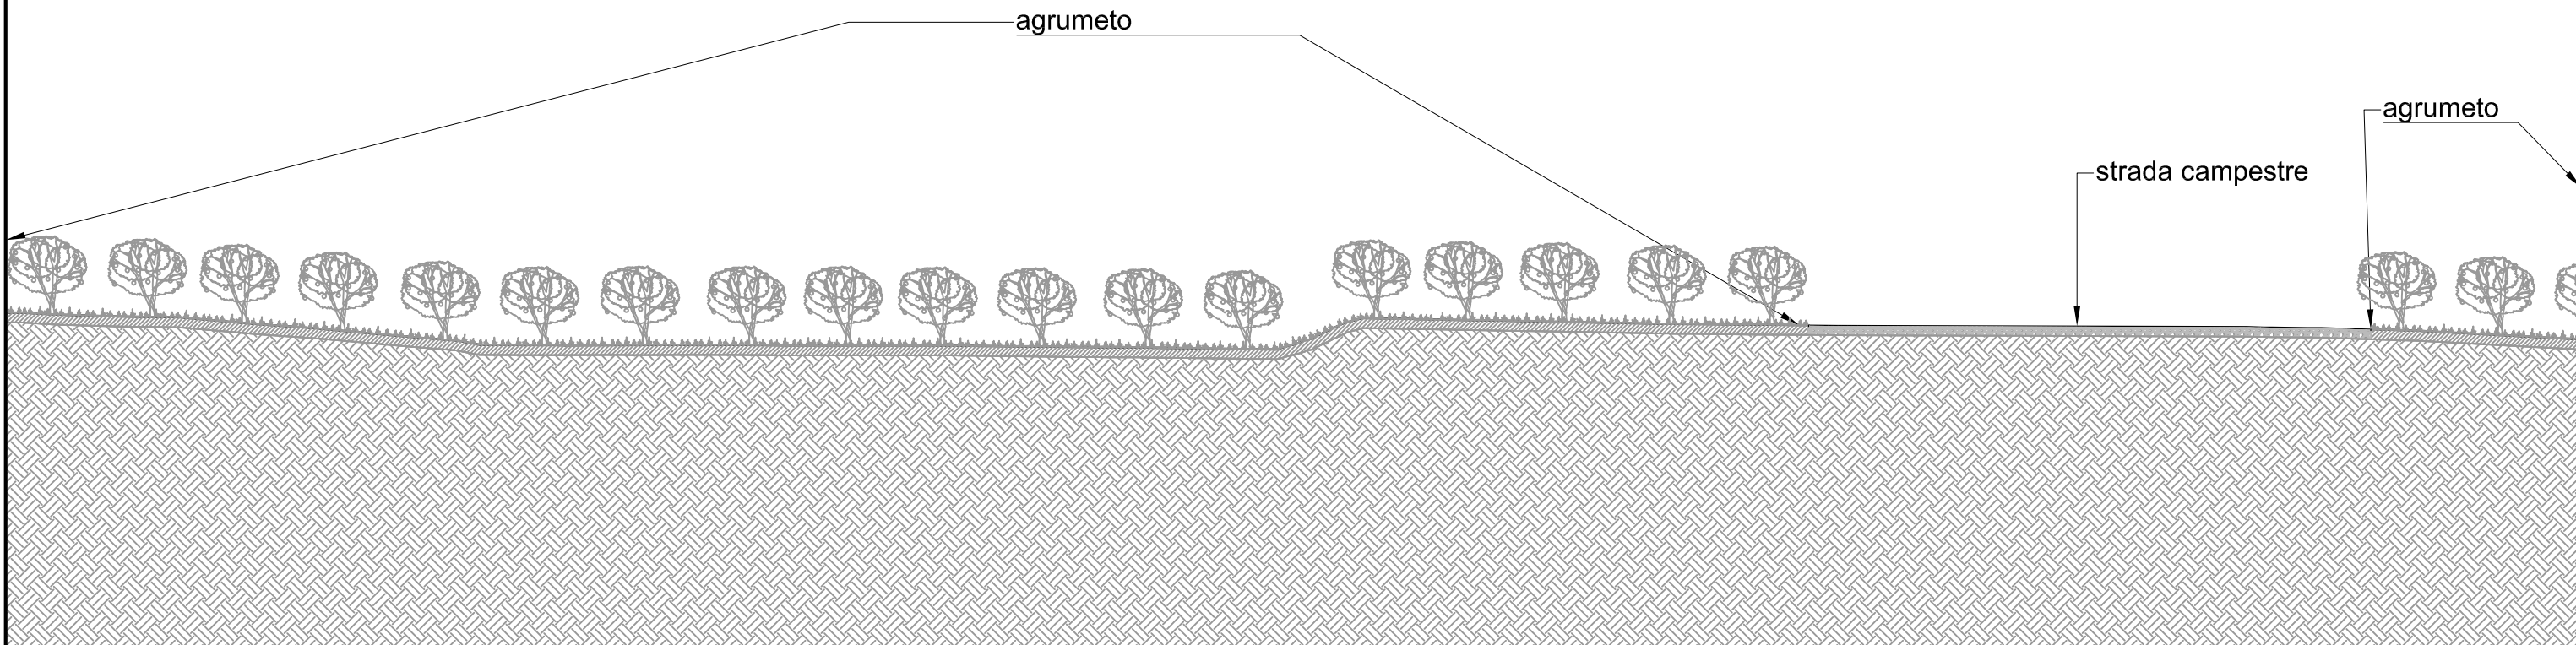


Post operam con mitigazioni

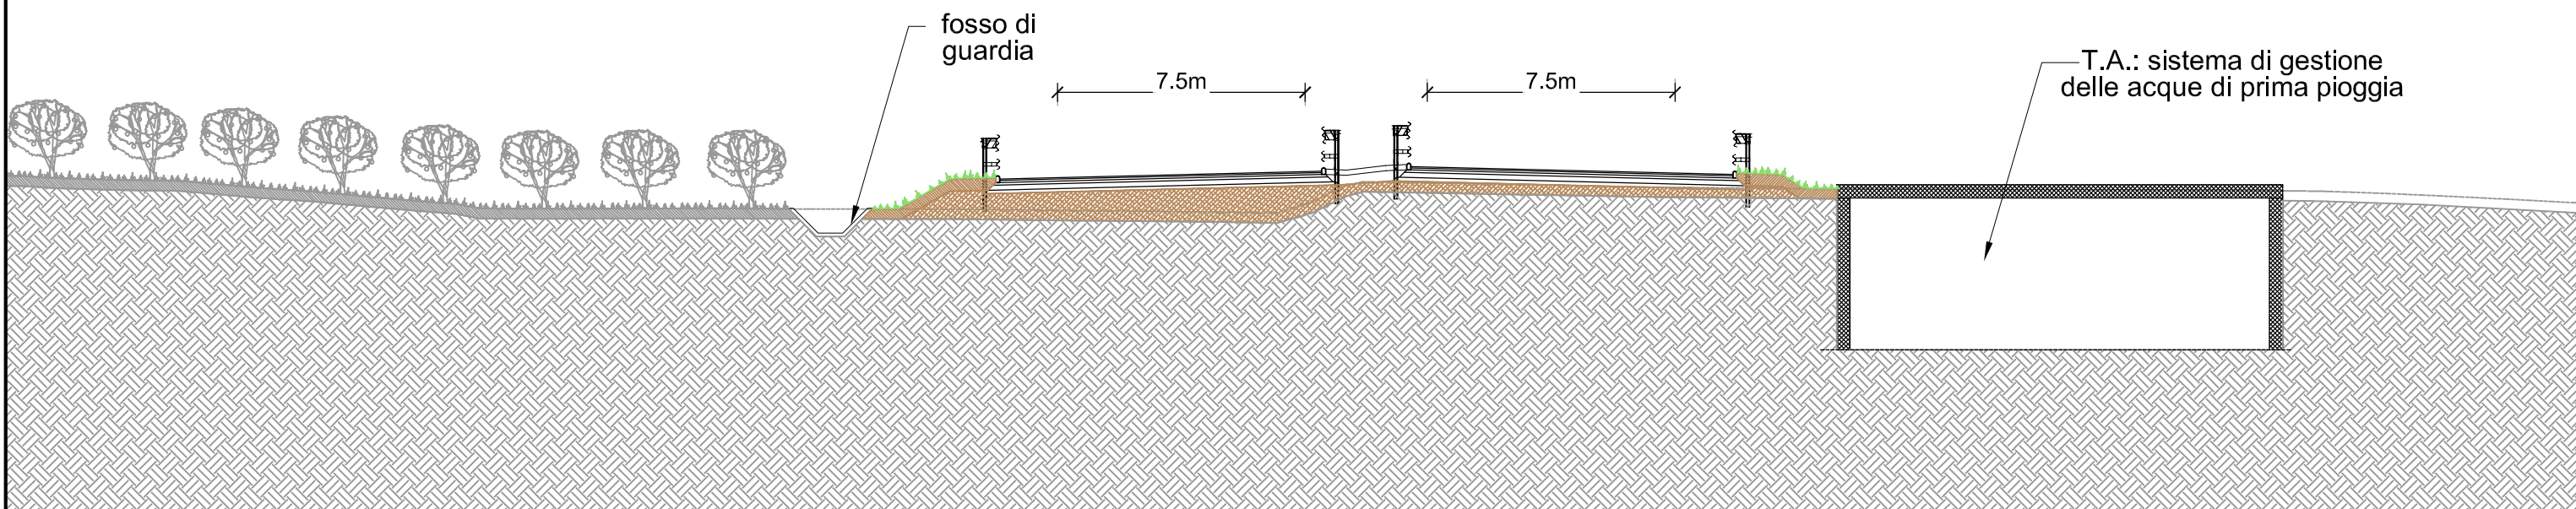


# L7 pr. Km 6+560

Ante operam

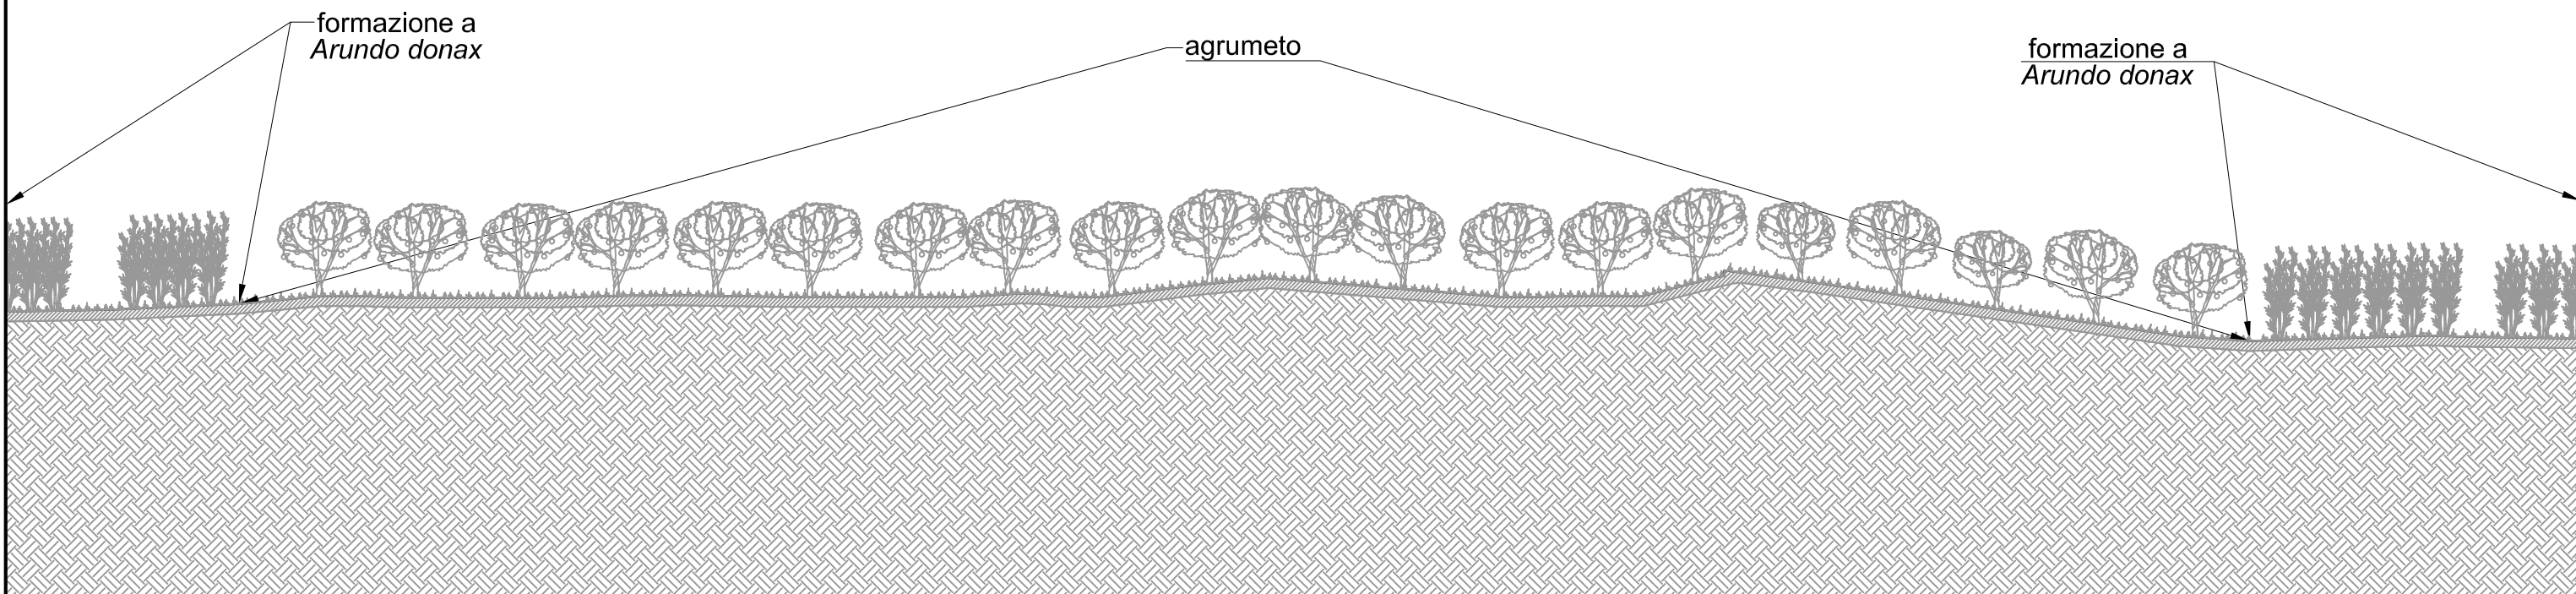


## Post operam con mitigazioni

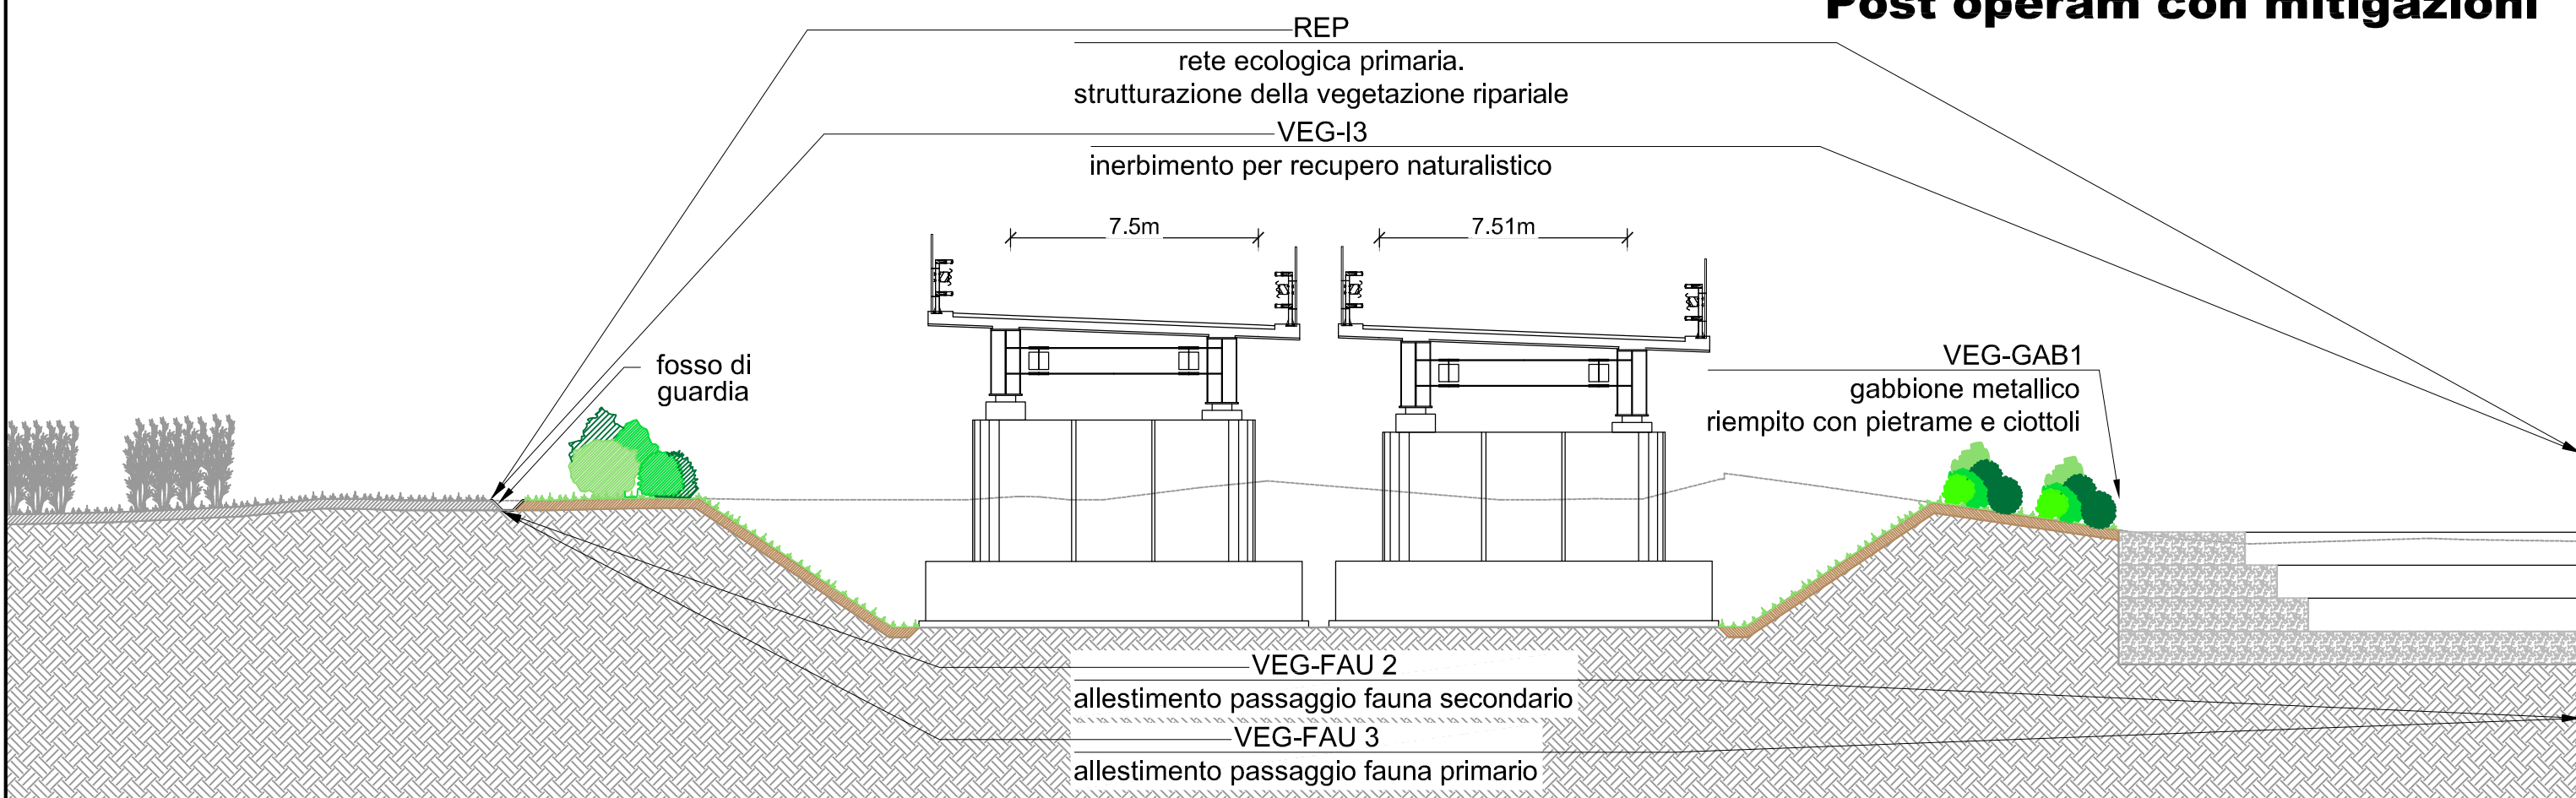


# L7 pr. Km 7+200

Ante operam

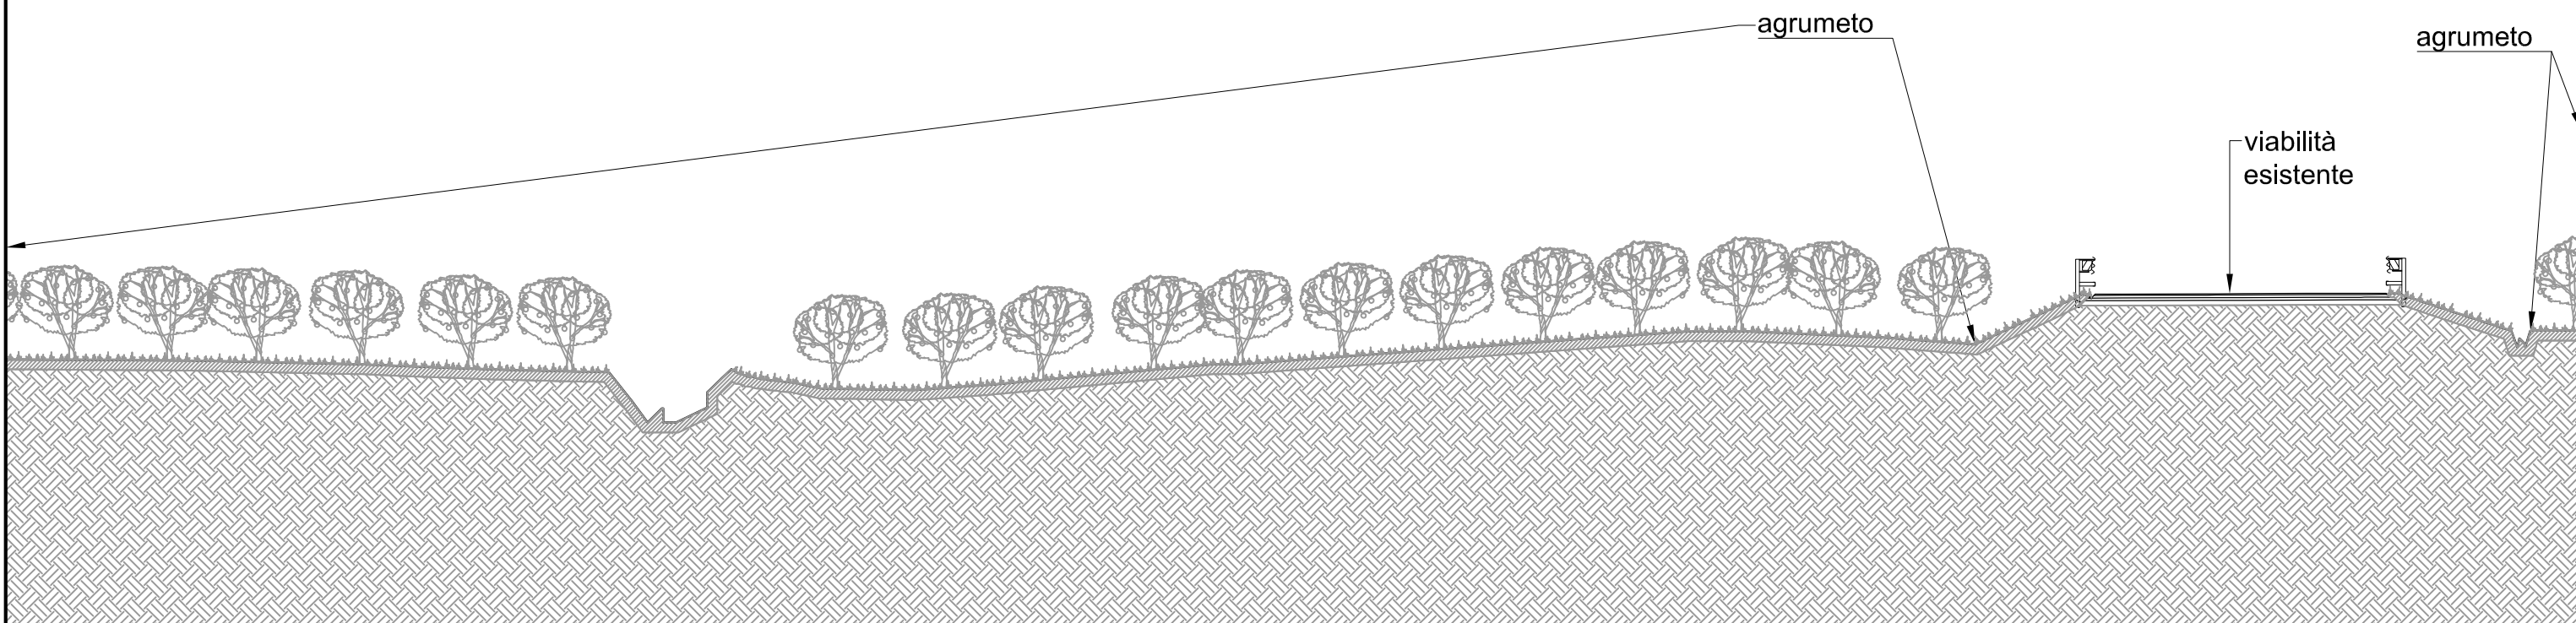


Post operam con mitigazioni

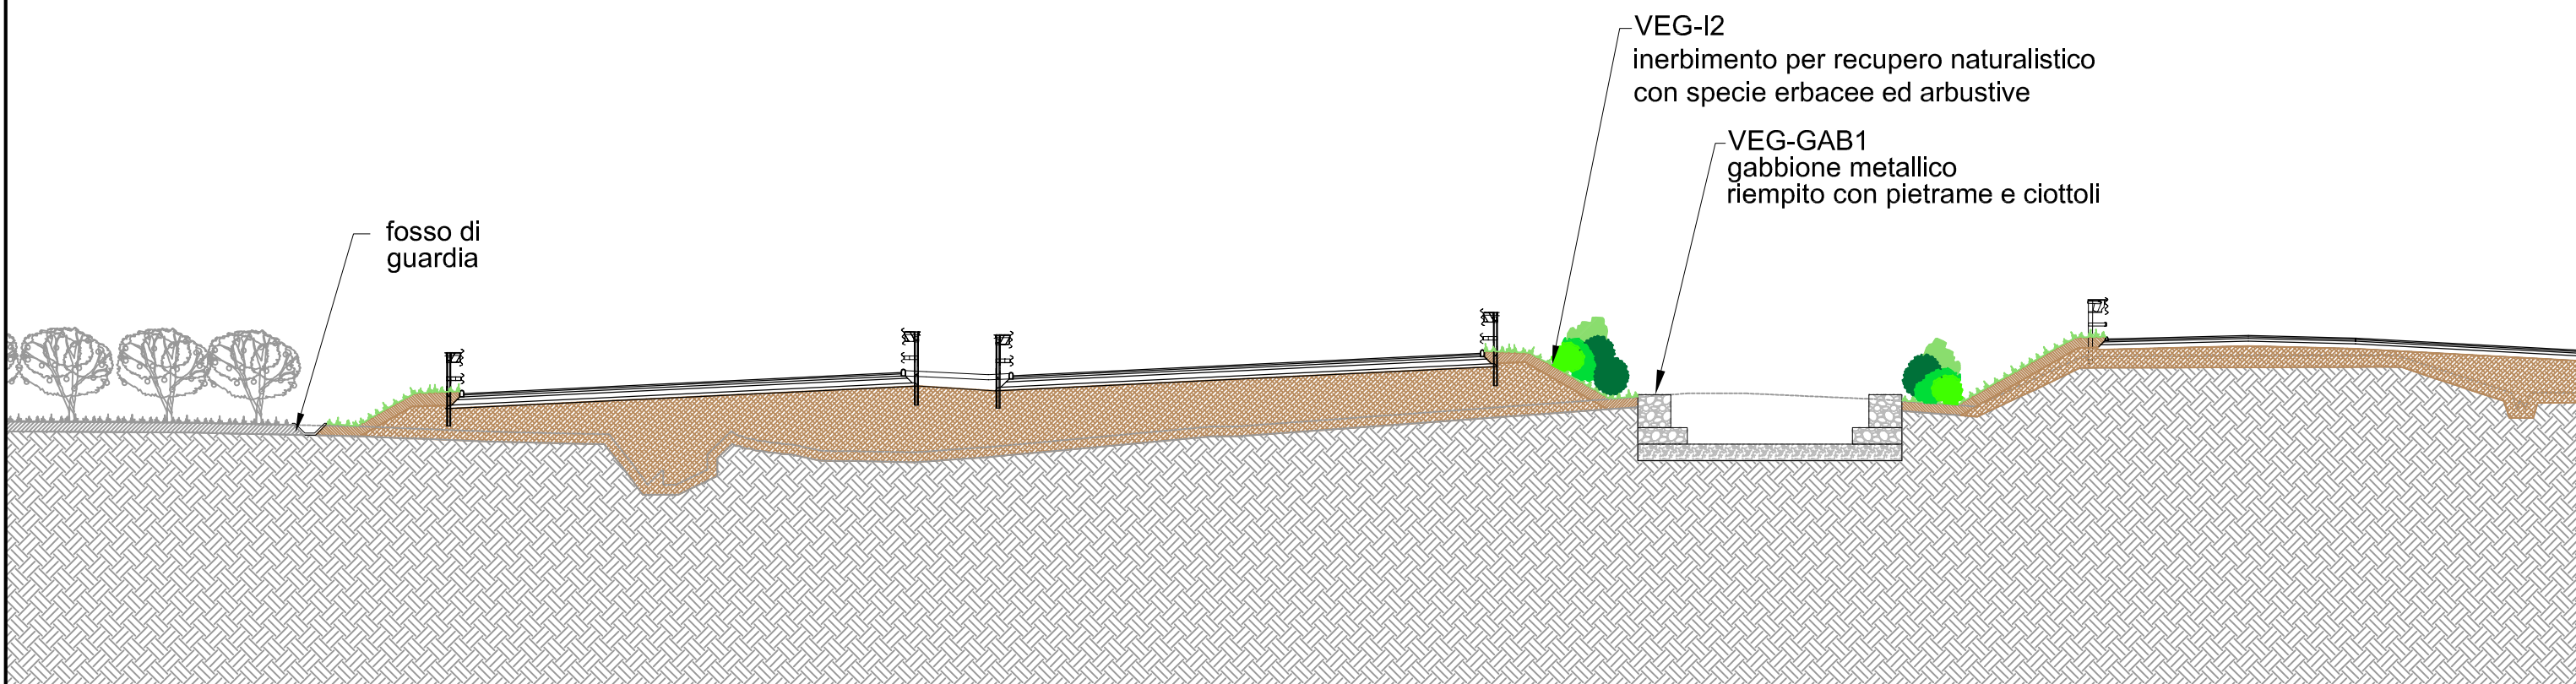


# L7 pr. Km 8+620

Ante operam

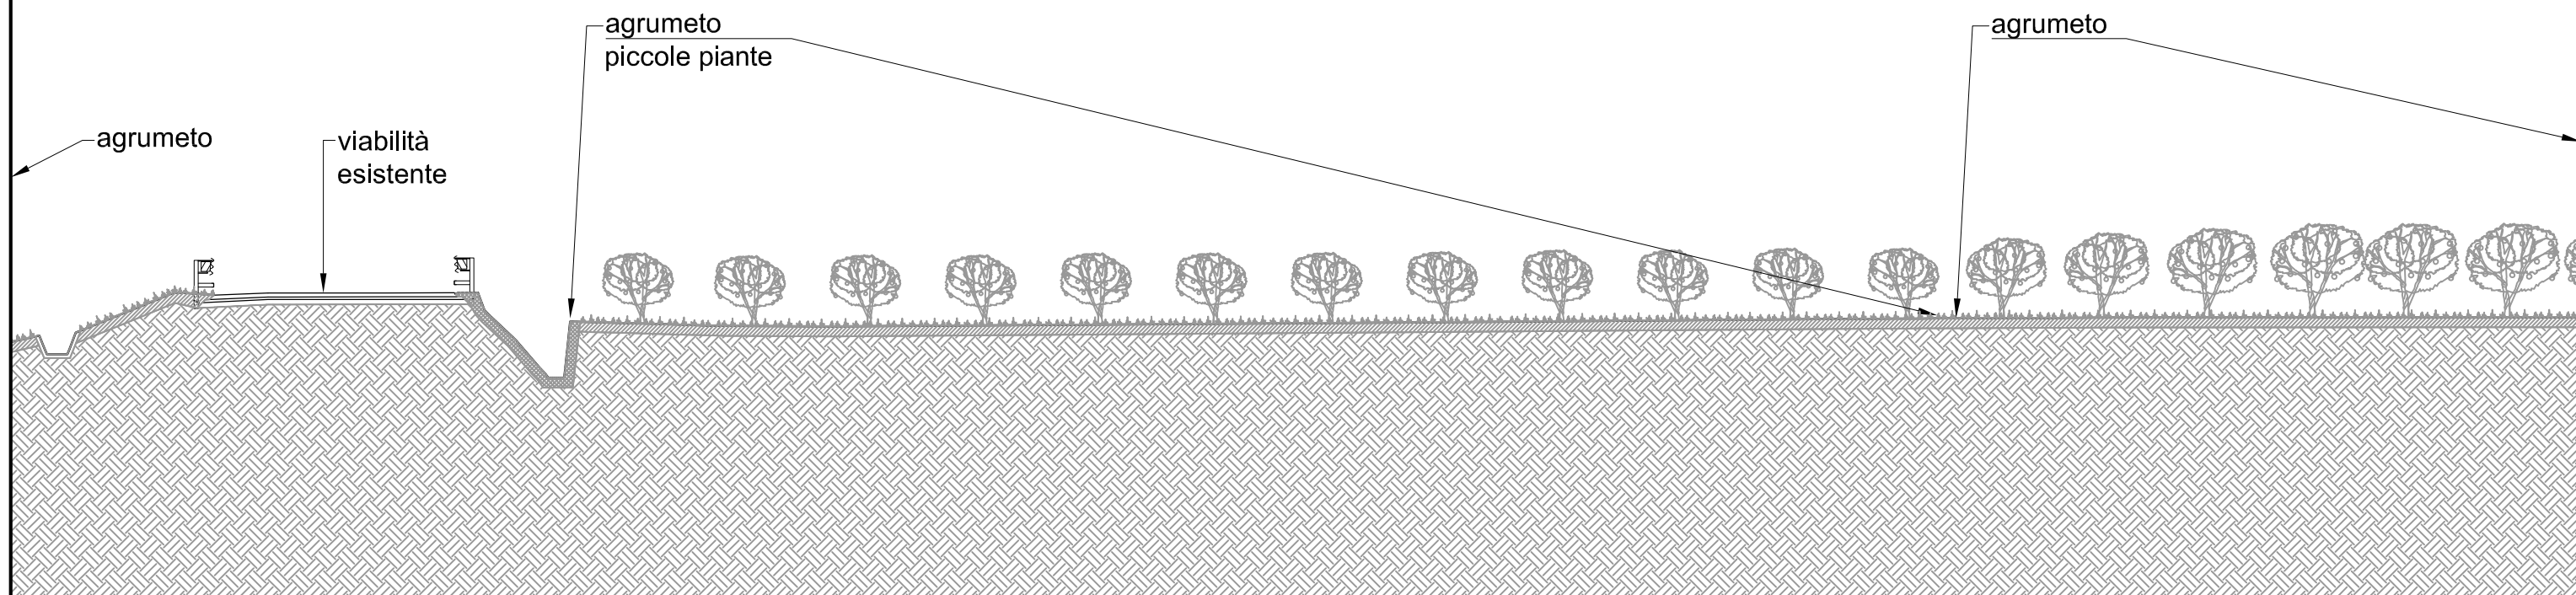


Post operam con mitigazioni

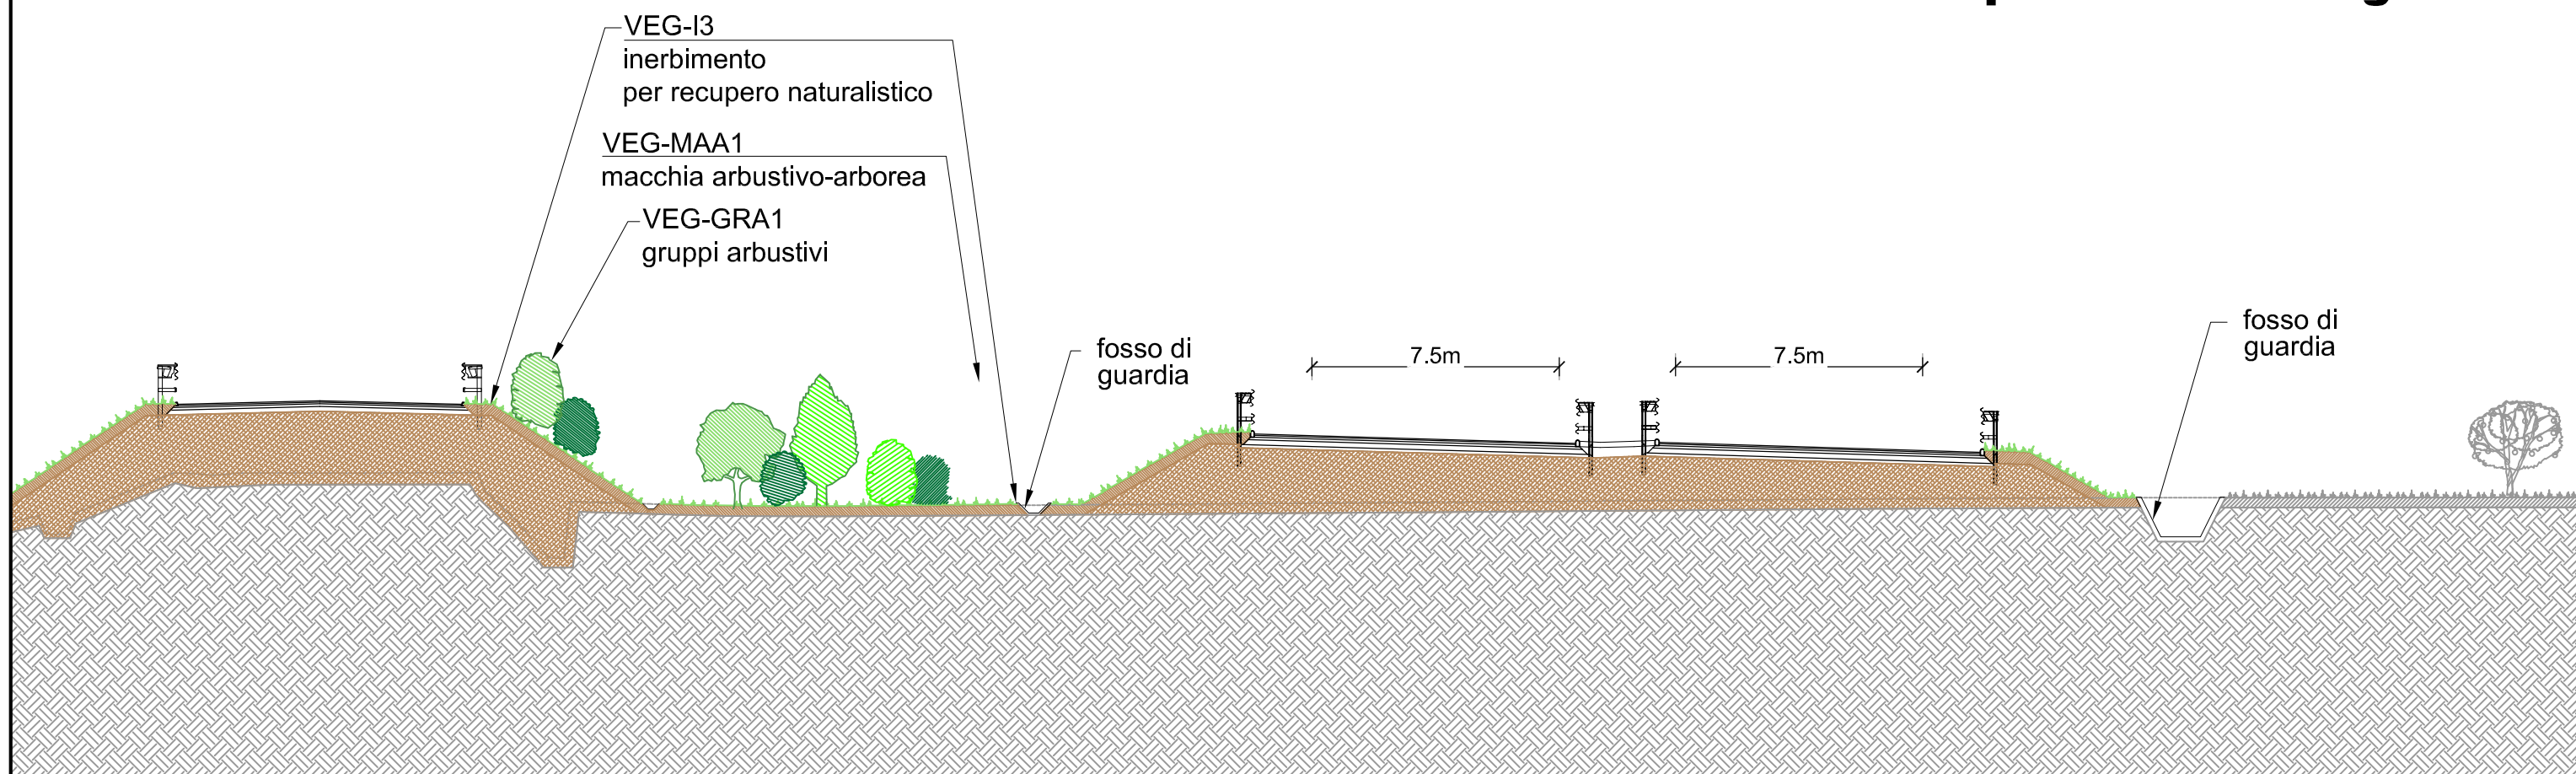

# L7 pr. Km 9+060

Ante operam

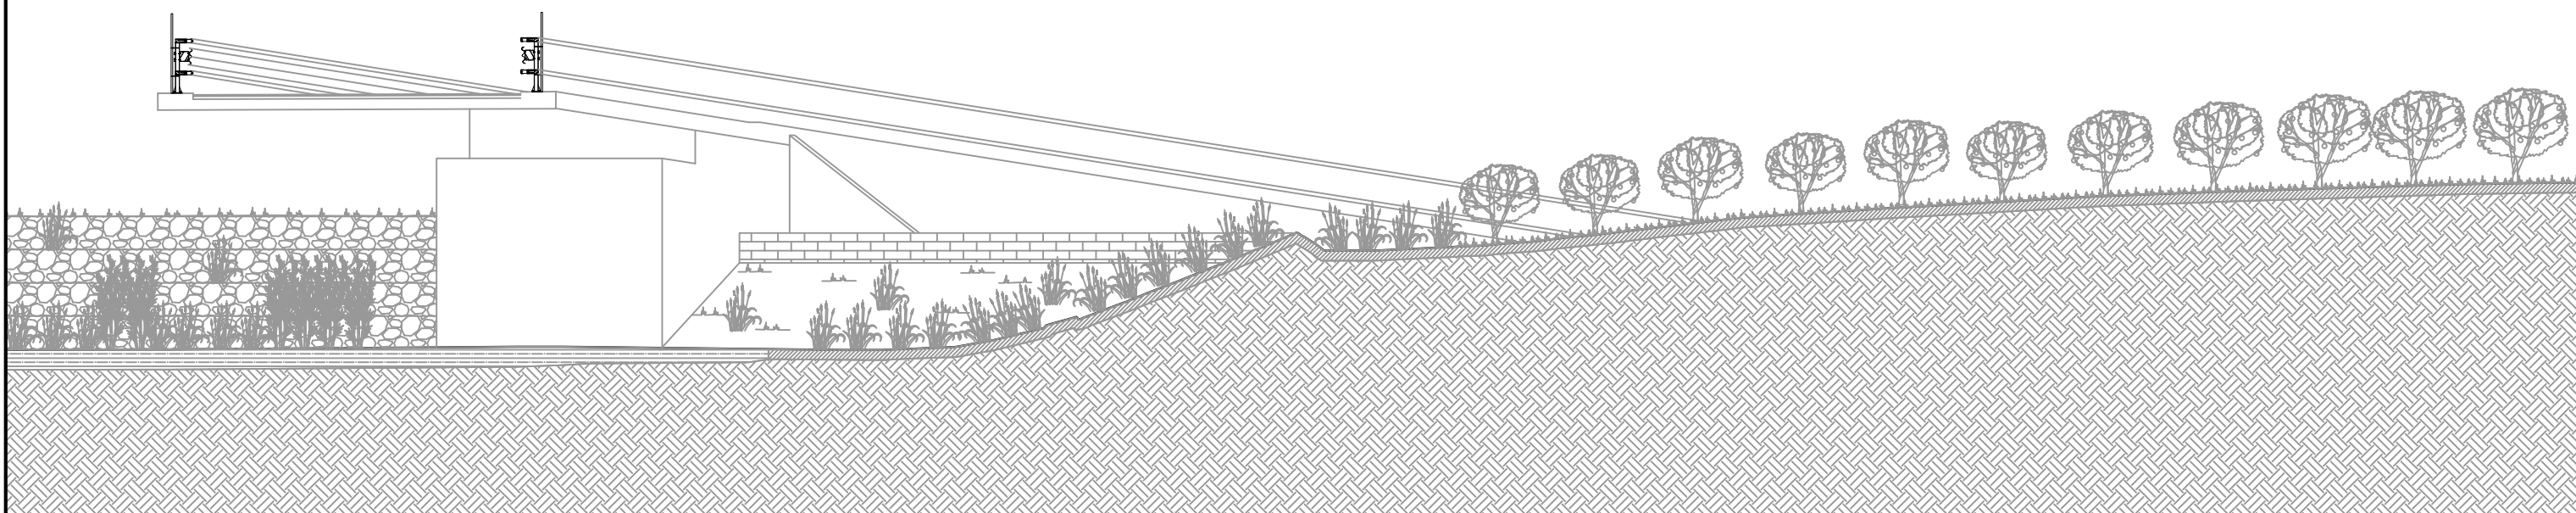

## Post operam con mitigazioni

