SEZIONE N. : – L8_S55
QT. PROGETTO : 23.74
DIST.PROG. : 1017.75

SEZIONE N. : L8_D55 –
QT. PROGETTO : 23.77
DIST.PROG. : 1020.00
DIST.PREC. : 20.00
DIST.SUCC. : 0.03

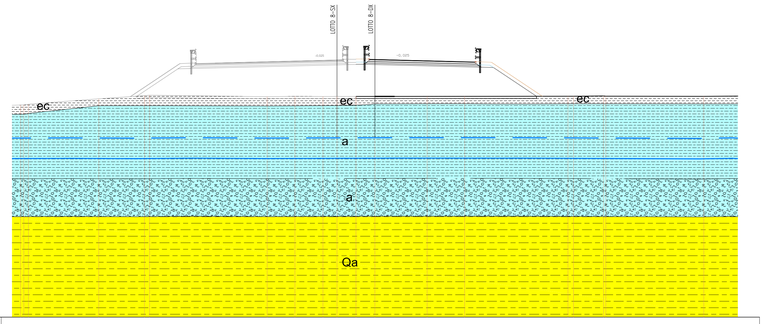


SCALA 1:200

QT.RIF. 0.000

| | | |