


PROVINCIA : SIRACUSA  
 COMUNE : Lentini

PROVINCIA : SIRACUSA  
 COMUNE : Carlentini

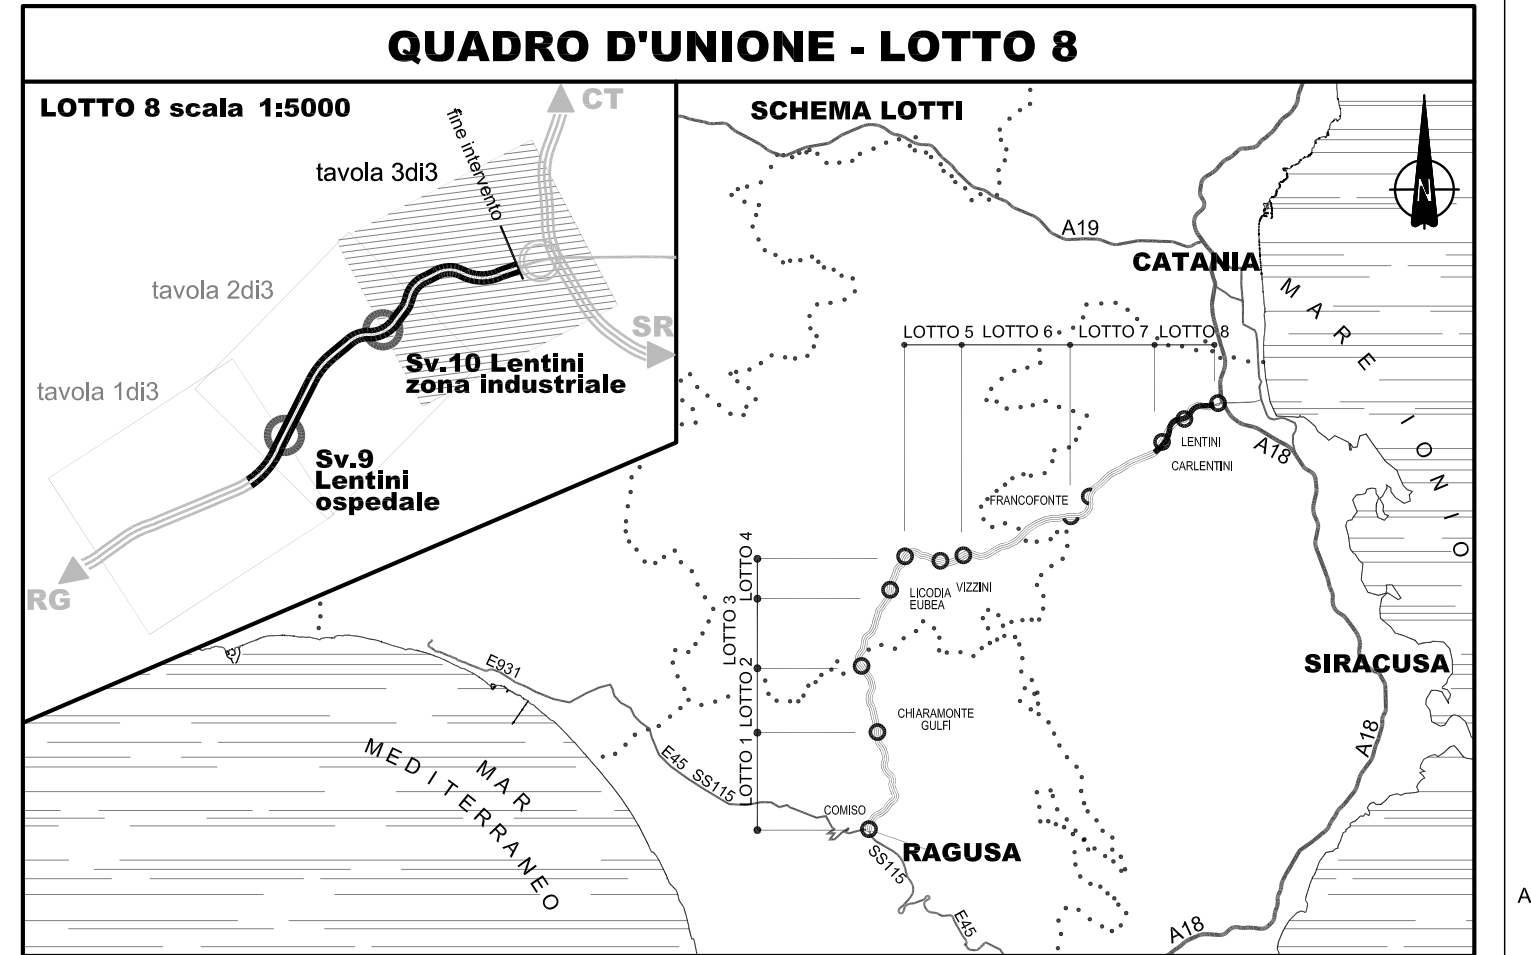

### LEGENDA

**Limiti amministrativi**

- Confini Regionali
- Confini Provinciali
- Confini Comunali

**POZZI E SORGENTI**

- S\_PP\_n° Sorgente rilevata nel Progetto Preliminare
- P\_PP\_n° Pozzo rilevato nel Progetto Preliminare
- P\_CT-n° Pozzo Provincia Catania
- P\_RG-n° Pozzo Provincia Ragusa
- S\_SR-n° Sorgente Provincia Siracusa
- P\_SR-n° Pozzo Provincia Siracusa
- S\_C-n° Sorgente censito in sede di rilevamento 2013
- P\_C-n° Pozzo censito in sede di rilevamento 2013
- S\_top (80) Sondaggi attrezzati con piezometro (campagna 2013)

Ministero delle Infrastrutture e dei Trasporti  
 Struttura di Vigilanza sulle Concessionarie Autostradali

**AMMODERNAMENTO A N° 4 CORSIE DELLA S.S. 514 "DI CHIARAMONTE" E DELLA S.S. 194 RAGUSANA DALLO SVINCOLO CON LA S.S. 115 ALLO SVINCOLO CON LA S.S. 114.**  
 (C.U.P. F12C03000000001)

**PROGETTO DEFINITIVO**

**LOTTO 8**  
 GEOLOGIA E GEOTECNICA  
 Geologia  
 Ubicazione punti d'acqua (pozzi, sorgenti e piezometri)  
 Tavola 3 di 3

---

**Il Progettista** | **Supporto specialistico**

Responsabile di progetto ed incaricato delle integrazioni tra le varie prestazioni: **SILECS** | Ottimizzazione della caratterizzazione delle opere: **CFarm**

Ing. Santa Monaco - Ordine Ing. Torino 57604 | Ing. Gianmaria De Stavola - Ordine Ing. Venezia 2074

---

**Consulenze specialistiche**

**Geologo:** Dott. Geologo Fabio Michiotti, Ordine Geologi del Lazio A.P. n. 663 | **Geotecnica e opere d'arte minori:** Ing. Antonio Alparone, **LISEA**

**Opere d'arte principali:** Ingegnere Ing. G. Guiducci | **Opere di mitigazione dell'impatto ambientale:** Rumore, vibrazioni ed atmosfera: **altran**

---

**REFERIMENTO ELABORATO**

FASE	TRILT	DISCIPLINA/OPERA	DOC	PROGR.	ST./REV.	FOGLIO	DATA
D01	T1	L8	GG03	01	P5-003	0A	03/03

REVISIONI:

REV.	DATA	DESCRIZIONE	ESITITO/CONSULENTE	VERIFICATO	APPROVATO
A	GENNAIO '17	Emissione	SILEC	MEFRANI	MONACO

---

**IL RESPONSABILE DEL PROCEDIMENTO** | **IL CONCESSIONARIO** | **L'ENTITA' COSTRUTTRICE**

SARC SRL | **ALTRAN** | VETO PER ACCETTAZIONE