


PROVINCIA : SIRACUSA  
 COMUNE : Lentini

PROVINCIA : SIRACUSA  
 COMUNE : Carlentini

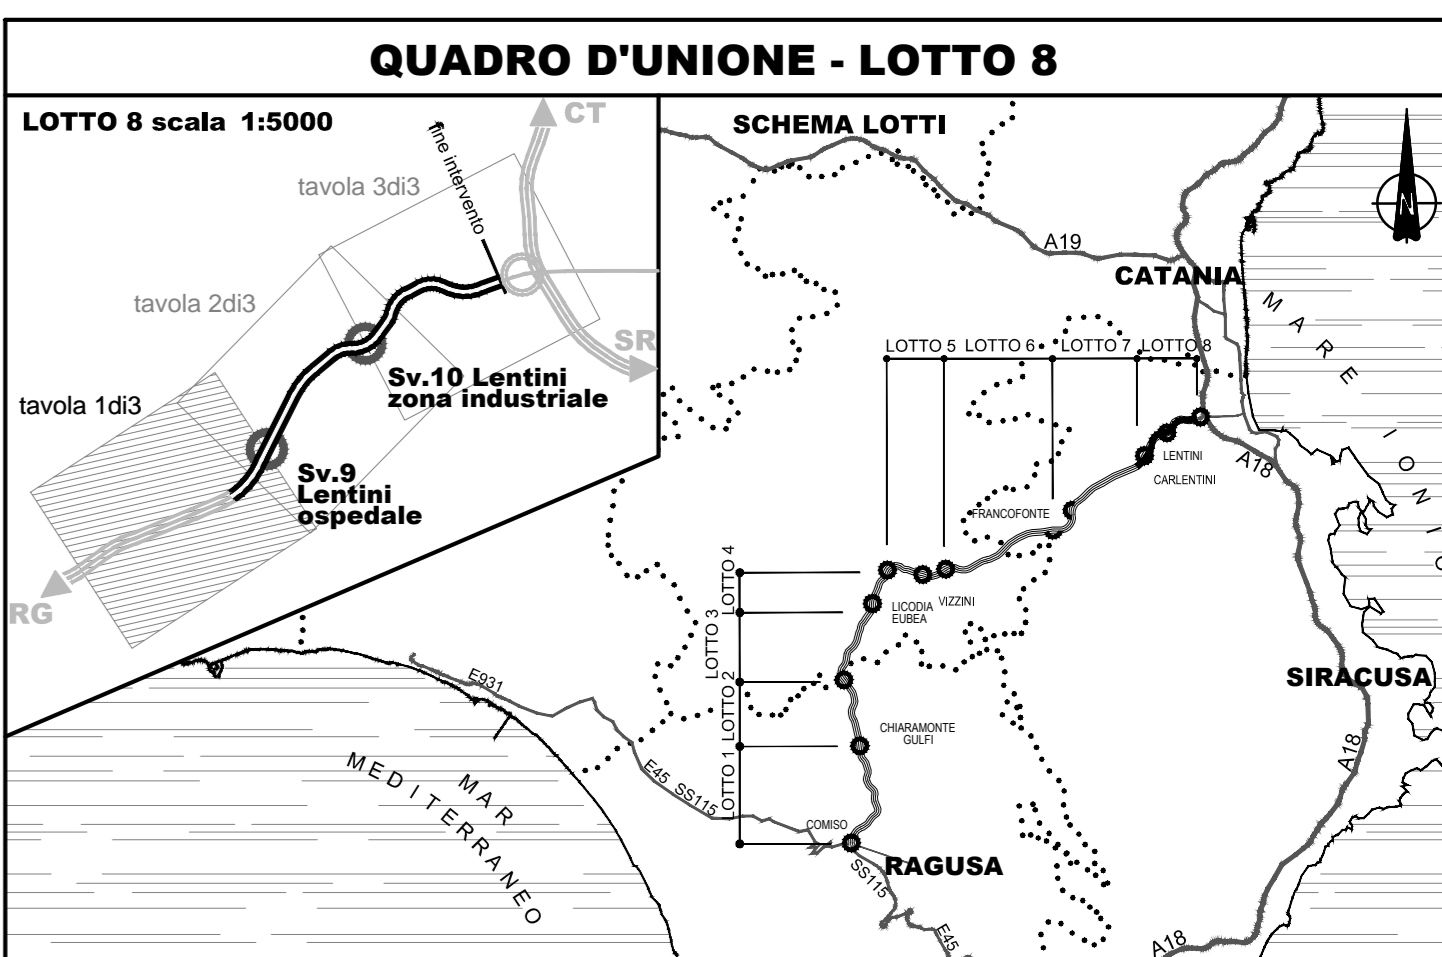

**LEGENDA**

	CONFINI PROVINCIALI		RECINZIONE
	CONFINI COMUNALI		TOMBINO
	ETIMETRICA		SISTEMAZIONI IDRAULICHE
	RILEVATO CON ARGINELLO E BANCHINA		QUADRO DI INSIEME DELLE PLANIMETRIE GENERALI IN SCALA 1:2000
	TRINCA CON GUNETTA ALLA FRANCESE		
	RACCORDO TERRENO VEGETALE E BANCHINA		
	FOSSO DI GUARDIA		

Ministero delle Infrastrutture e dei Trasporti  
 Struttura di Vigilanza sulle Concessionarie Autostradali

**AMMODERNAMENTO A N° 4 CORSIE DELLA S.S. 514 "DI CHIARAMONTE" E DELLA S.S. 194 RAGUSANA DALLLO SVINCOLO CON LA S.S. 115 ALLO SVINCOLO CON LA S.S. 114.**  
 (C.U.P. F12C0300000001)

**PROGETTO DEFINITIVO**

LOTTO 8  
 PROGETTO INFRASTRUTTURA  
 Planimetria d'insieme  
 Tavola 1 di 3

**Il Progettista** | **Supporto specialistico**

Responsabile di progetto ed incaricato della progettazione delle varie prestazioni: **Ing. Santa Monaco - Ordine Ing. Torino 5760H**

Optimizzazione della caratterizzazione delle opere: **Ing. Giannaria De Stavola - Ordine Ing. Venezia 2074**

**Consulenze specialistiche**

**Geologo:** Dott. Geologo Fabio Melchioni Ordine Geologi del Lazio A.P. n. 663

**Geotecnica e opere d'arte minori:** Ing. Antonio Alparone

**Opere d'arte principali:** Ing. G. Guiducci

**Opere di mitigazione dell'impatto ambientale:** Rumore, vibrazioni ed atmosfera

**ITALCONSULT** | **GP Ingegneria** | **ALTRAN**

REFERIMENTO ELABORATO: D01 T1 L8 CS 01 01 P5 001 0A 01 03

DATA: GENNAIO '17

SCALA: 1:5000

REV.	DATA	DESCRIZIONE	REVISIONI/REVISIONI	VERIFICATO	APPROVATO
A	GENNAIO '17	Emissione		SILECFARM	Zu Monaco

**IL RESPONSABILE DEL PROCESSIONARIO** | **SARC SRL** | **L'ENTITA' COSTRUTTRICE**