


PROVINCIA : SIRACUSA
COMUNE : Lentini

Lotto 8

PROVINCIA : SIRACUSA
COMUNE : Carlentini

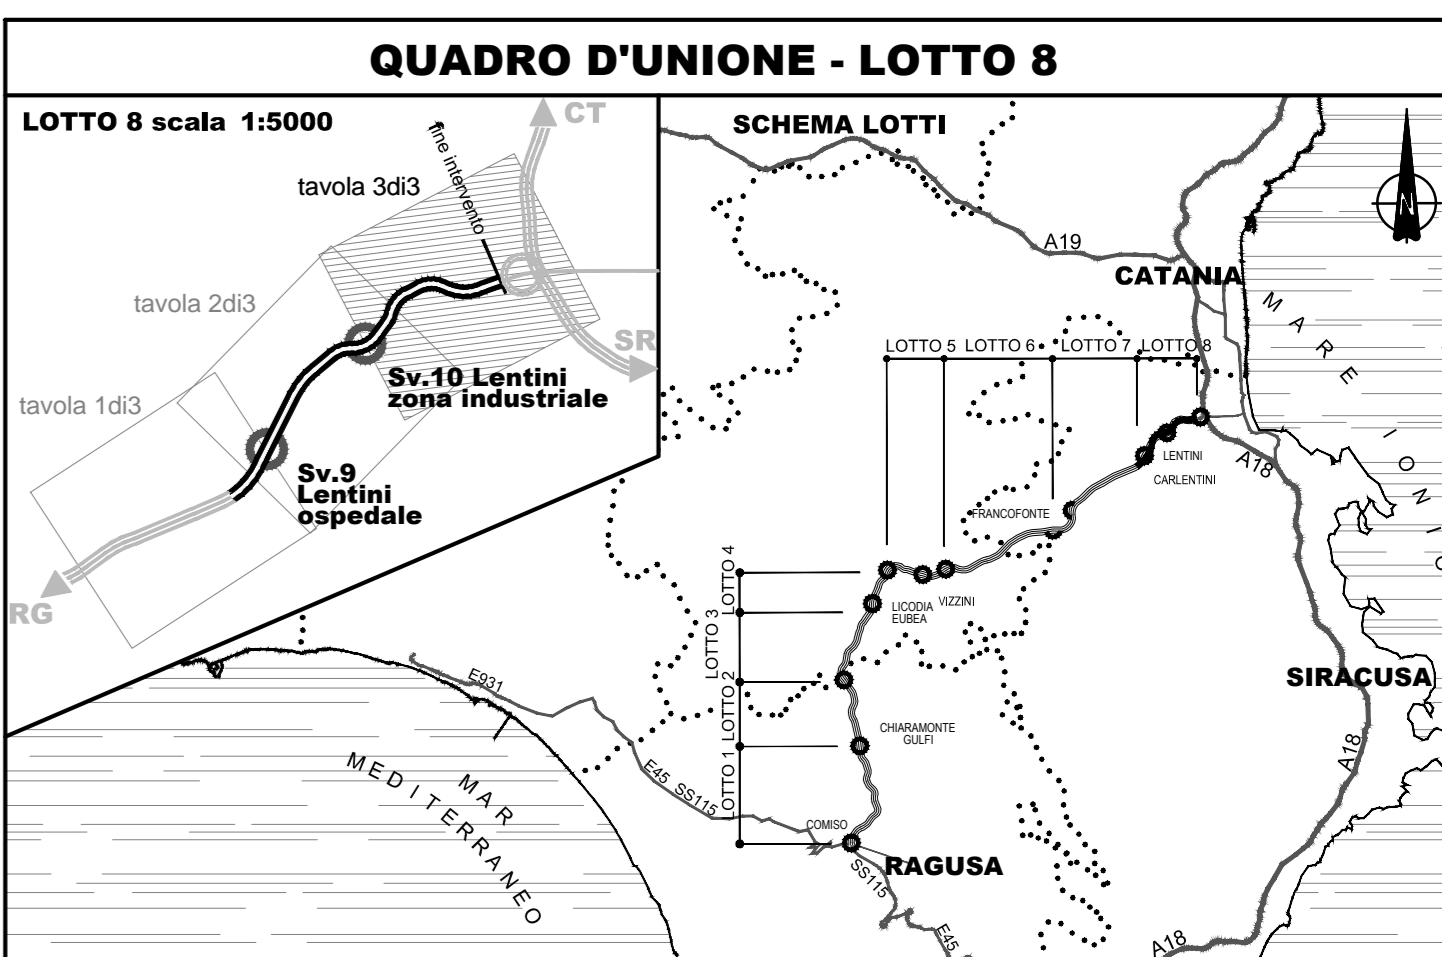

LEGENDA

	CONFINI PROVINCIALI		RECINZIONE
	CONFINI COMUNALI		TOMBINO
	ETIMOMETRICA		SISTEMAZIONI IDRAULICHE
	RILEVATO CON ARGINELLO E BANCHINA		QUADRO DI INSIEME DELLE PLANIMETRIE GENERALI IN SCALA 1:2000
	TRINCEA CON GUNETTA ALLA FRANCIOSA RACCORDO TERRENO VEGETALE E BANCHINA		
	FOSSO DI GUARDIA		

Ministero delle Infrastrutture e dei Trasporti
Struttura di Vigilanza sulle Concessionarie Autostradali

AMMODERNAMENTO A N° 4 CORSIE DELLA S.S. 514 "DI CHIARAMONTE" E DELLA S.S. 194 RAGUSANA DALLO SVINCOLO CON LA S.S. 115 ALLO SVINCOLO CON LA S.S. 114.
(C.U.P. F12C0300000001)

PROGETTO DEFINITIVO

LOTTO 8
PROGETTO INFRASTRUTTURA
Planimetria d'insieme
Tavola 3 di 3

Il Progettista Responsabile di progetto ed incaricato della direzione tra le varie prestazioni: Ing. Santa Monaco - Ordine Ing. Torino 5760H	Supporto specialistico Ottimizzazione della caratterizzazione delle opere: Ing. Giannaria De Stavola - Ordine Ing. Venezia 2074
Geologo: Dott. Geologo Fabio Melchioni Ordine Geologi del Lazio A.P. n. 663	Geotecnica e opere d'arte minori: Ing. Antonio Alparone
Opere d'arte principali: Ing. G. Mondello	Opere di mitigazione dell'impatto ambientale: Rumore, vibrazioni ed atmosfera: altran
Consulenze specialistiche: Galleria: Ing. G. Guiducci Ecosistemi e paesaggio: GP Ingegneria	ILISEA altran

REFERIMENTO ELABORATO	DATA	GENNAIO '17
FASE	TRLT	DISCIPLINA/OPERA
D01	T1L8	CS0101
REV	DATA	DESCRIZIONE
A	GENNAIO '17	Emissione

IL RESPONSABILE DEL PROCEDIMENTO	IL CONCESSIONARIO	L'ENTITA' COSTRUTTRICE
	SARC SRL	