
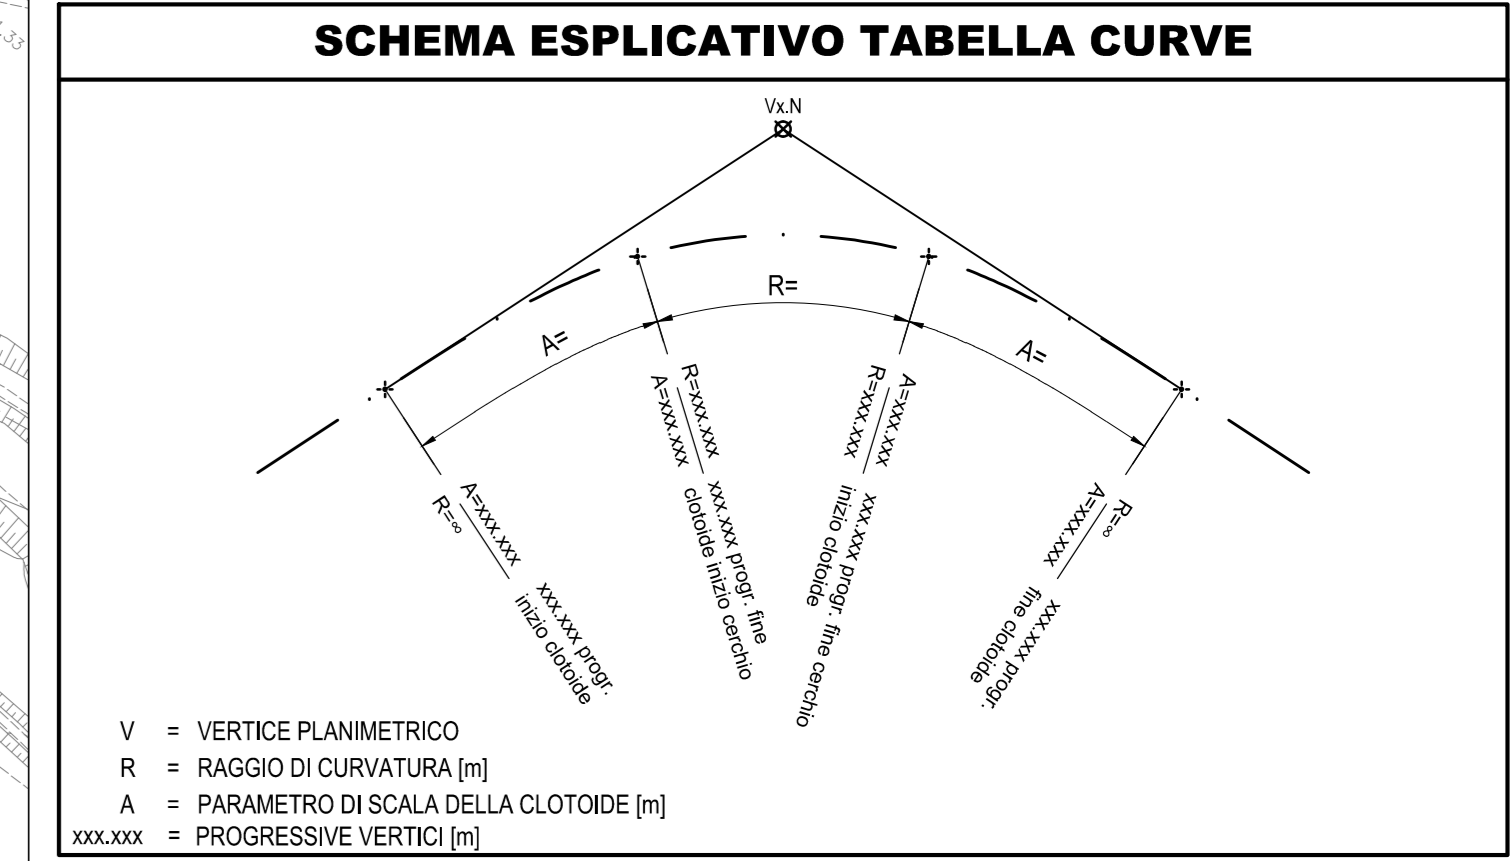



PROVINCIA : SIRACUSA
 COMUNE : Lentini

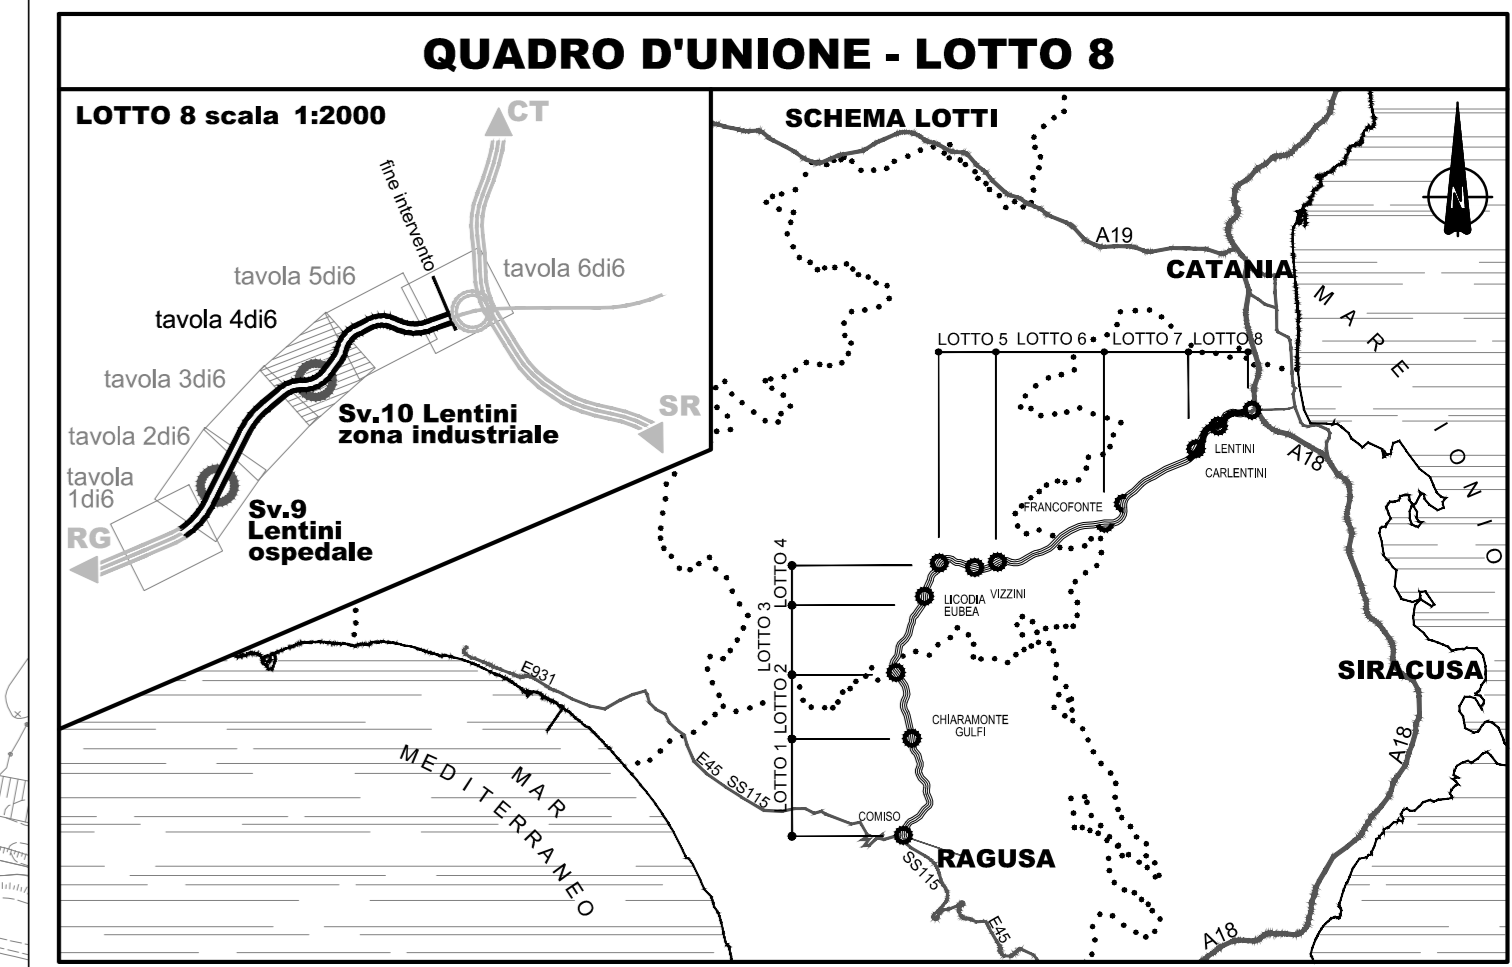

LEGENDA

	CONFINI PROVINCIALI		FOSSO DI GUARDIA
	CONFINI COMUNALI		VERSO SCORRIMENTO ACQUE
	ETOMETRICA		PIAZZALE IMPIANTO TRATTAMENTO ACQUE DI PIATTAFORMA
	RILEVATO CON ARGINELLO E BANCHINA		VIABILITA' NON PAVIMENTATA PER ACCESSO AL PIAZZALE IMPIANTO TRATTAMENTO ACQUE DI PIATTAFORMA
	TRINCA CON GUNETTA ALLA FRANCIOSA		DEMISSIONE STRADE ESISTENTI
	RACCORDO TERRENO VEGETALE E BANCHINA		Ri-estazioni specifici: • Piantumato degli interventi di inserimento paesaggistico-ambientale • Piantumato delle aree comprese
	SISTEMAZIONE TRINCA CON BARRIERA DI SICUREZZA E FOSSO PREFABBRICATO		RIMODELLAMENTO DEL TERRENO Ri-estazioni specifici: • Piantumato degli interventi di inserimento paesaggistico-ambientale • Piantumato delle aree comprese
	REGINZIONE		AREE PER MITIGAZIONI AMBIENTALI Ri-estazioni specifici: • Piantumato degli interventi di inserimento paesaggistico-ambientale • Piantumato delle aree comprese
	TOMBINO		
	SISTEMAZIONI IDRAULICHE		

Nota 1: le progressive indicate nelle curve minori di attraversamento delle opere progettate si riferiscono all'asse della carreggiata di direzione RG-CT
 Nota 2: cartografia aerofotogrammetrica scala 1:2000 data Giugno 2012

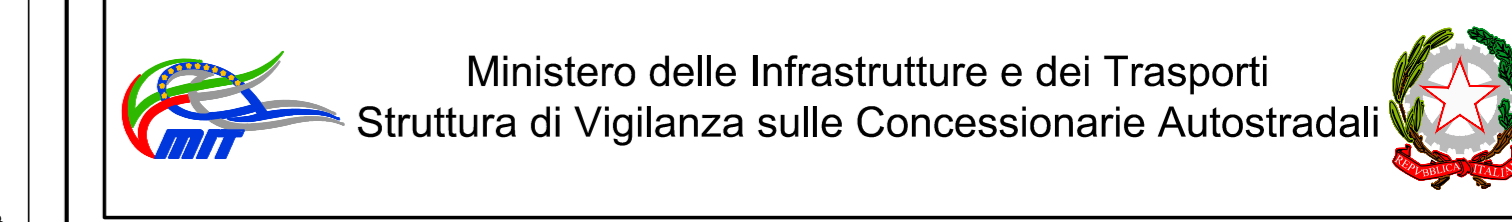

AMMODERNAMENTO A N° 4 CORSIE DELLA S.S. 514 "DI CHIARAMONTE" E DELLA S.S. 194 RAGUSANA DALL'LO SVINCOLO CON LA S.S. 115 ALLO SVINCOLO CON LA S.S. 114.
 (C.U.P. F12C0300000001)

PROGETTO DEFINITIVO

LOTTO 8
 PROGETTO INFRASTRUTTURA
 Asse Principale
 Planimetrie di progetto - Tavola 4 di 6
 da km 3+975 a km 5+725

Il Progettista SILECspa	Supporto specialistico CFarm
Geologo Dott. Geologo Fabio Melchioni Ordine Geologi del Lazio A.P. n. 663	Consulenze specialistiche Geotecnica e opere d'arte minori: Ing. Antonio Alparone LISEA
Opere d'arte principali: Ing. G. Mondello Gallerie GP Ingegneria	Opere di mitigazione dell'impatto ambientale: Rumore, vibrazioni ed atmosfera ALTRAN
Consulenze specialistiche Ecosistemi e paesaggio	

FASE	TRILT	DISCIPLINA/OPERA	DOC	PROGR.	ST. REV.	FOGLIO	DATA
D01	T1L8	CS01111	P6	004	0A	04	GENNAIO '17
REV.	DATA	DESCRIZIONE	RENTICONSULENTE	VERIFICATO	APPROVATO	SCALA	
A	GENNAIO '17	Emissione	SILECFARM	Zia	Monaco	1:2000	

IL RESPONSABILE DEL PROCEDIMENTO	IL CONCESSIONARIO SARC SRL	IL RESPONSABILE DELL'OPERA L'ENTITA' COSTRUTTRICE VISTO PER ACCETTAZIONE
----------------------------------	-------------------------------	--

PROVINCIA : SIRACUSA
 COMUNE : Carlentini

