
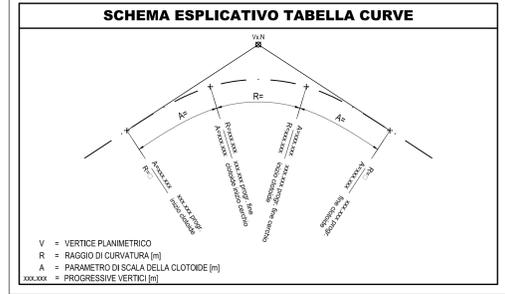



PROVINCIA : SIRACUSA
 COMUNE : Lentini

Lotto 8

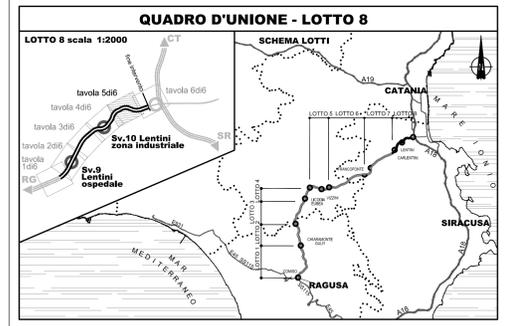

LEGENDA

	CONFINI PROVINCIALI		FOSSO DI GUARDIA
	CONFINI COMUNALI		VERSO SCORRIMENTO ACQUE
	ETOMETRICA		PIAZZALE TRATTAMENTO ACQUE DI PIATTAFORMA
	RILEVATO CON ARGINELLO E BANCHINA		VIABILITA' NON PAVIMENTATA PER ACCESSO AL SPAZIO IMPIANTO TRATTAMENTO ACQUE DI PIATTAFORMA
	TRINCEA CON GUNETTA ALLA FRANCESE, RACCORDO TERRENO VEGETALE E BANCHINA		DEMISSIONE STRADE ESISTENTI
	SISTEMAZIONE TRINCEA CON BARRIERA DI SICUREZZA E FOSSO PREFABBRICATO		RIF. EMISSIONI SPECIFICI: Piantumiere degli interventi di inserimento paesaggistico-ambientale
	REGINZIONE		RIMODELLAMENTO DEL TERRENO RIF. EMISSIONI SPECIFICI: Piantumiere degli interventi di inserimento paesaggistico-ambientale, Piantumiere delle aree complesse
	TOMBINO		AREE PER MITIGAZIONI AMBIENTALI RIF. EMISSIONI SPECIFICI: Piantumiere degli interventi di inserimento paesaggistico-ambientale, Piantumiere delle aree complesse
	SISTEMAZIONI IDRAULICHE		

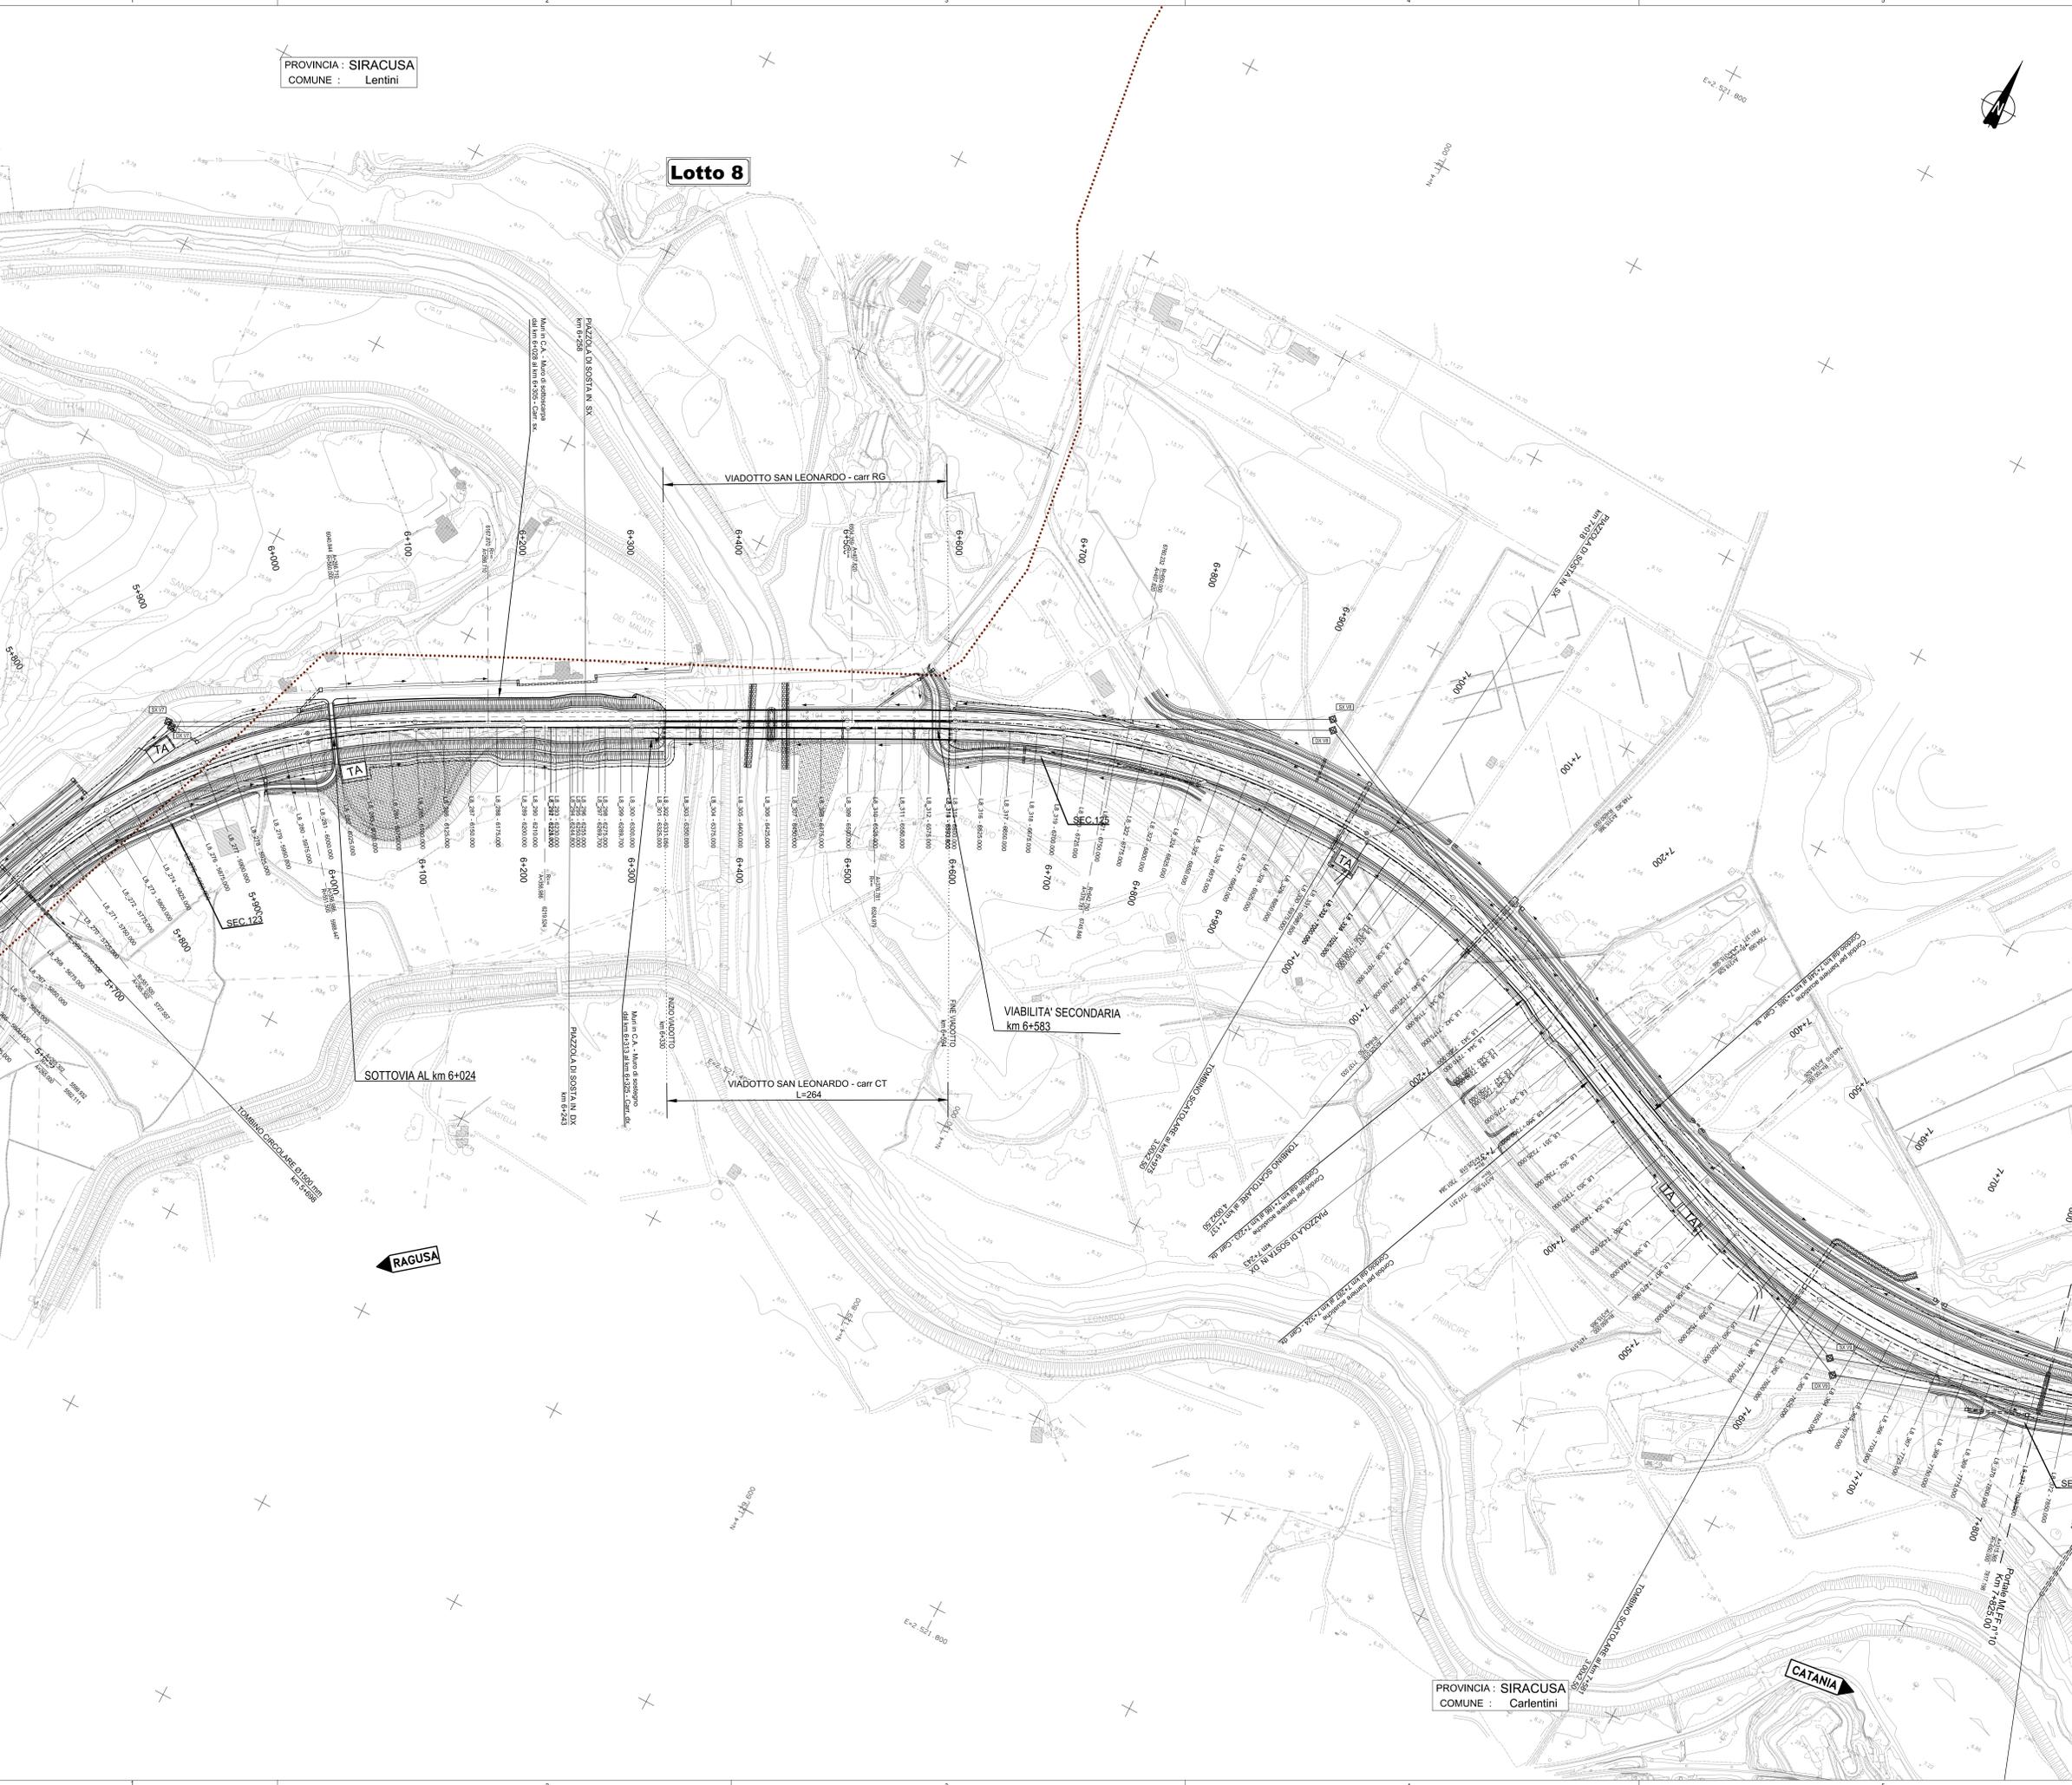

Nota 1: le progressive indicate nelle curve sono state minori di 100 metri rispetto alle progressive reali e riferiscono all'asse della carreggiata in direzione RG-CT.
 Nota 2: cartografia aerofotogrammetrica scala 1:20000 data Giugno 2012.

Ministero delle Infrastrutture e dei Trasporti
 Struttura di Vigilanza sulle Concessionarie Autostradali

AMMODERNAMENTO A N° 4 CORSIE DELLA S.S. 514 "DI CHIARAMONTE" E DELLA S.S. 194 RAGUSANA DALLLO SVINCOLO CON LA S.S. 115 ALLO SVINCOLO CON LA S.S. 114. (C.U.P. F12C0300000001)

PROGETTO DEFINITIVO

LOTTO 8
 PROGETTO INFRASTRUTTURA
 Asse Principale
 Planimetrie di progetto - Tavola 5 di 6
 da km 5+725 a km 7+725

Progettista SILECspa **Supporto specialistico** CFarm

Responsabile di progetto ed incaricato delle integrazioni tra le varie prestazioni: Ing. Santa Monaco - Ordine Ing. Torino 5760H
 Ottimizzazione della cartizzazione delle zone: Ing. Giannaria De Stavola - Ordine Ing. Venezia 2074

Consulenze specialistiche

Geologo: Dott. Geologo Fabio Melchioni - Ordine Geologi del Lazio A.P. n. 663
Geotecnica e opere d'arte minori: Ing. Antonio Alparone

Opere d'arte principali: Ing. G. Mondello
Opere di mitigazione dell'impatto ambientale: Ing. G. Guiducci

ITALCONSULT **GP Ingegneria** **ALTRAN**

FASE	TRILT	DISCIPLINA/OPERA	DOC	PROGR.	ST.REV.	FOGLIO	DATA
D01	T1L8	CS0111	P6	005	0A	05	GENNAIO '17
REV.	DATA	DESCRIZIONE	REDDITICONSUENZIA	VERIFICATO	APPROVATO		
A	GENNAIO '17	Emissione	SILECSPASPA	Zia	Monaco		

IL RESPONSABILE DEL PROCEDIMENTO: SARC SRL
 IL CONCESSIONARIO: SARC SRL
 L'ENTITA' COSTRUTTRICE: L'ENTITA' COSTRUTTRICE

PROVINCIA : SIRACUSA
 COMUNE : Car Lentini

CATANIA

RAGUSA