
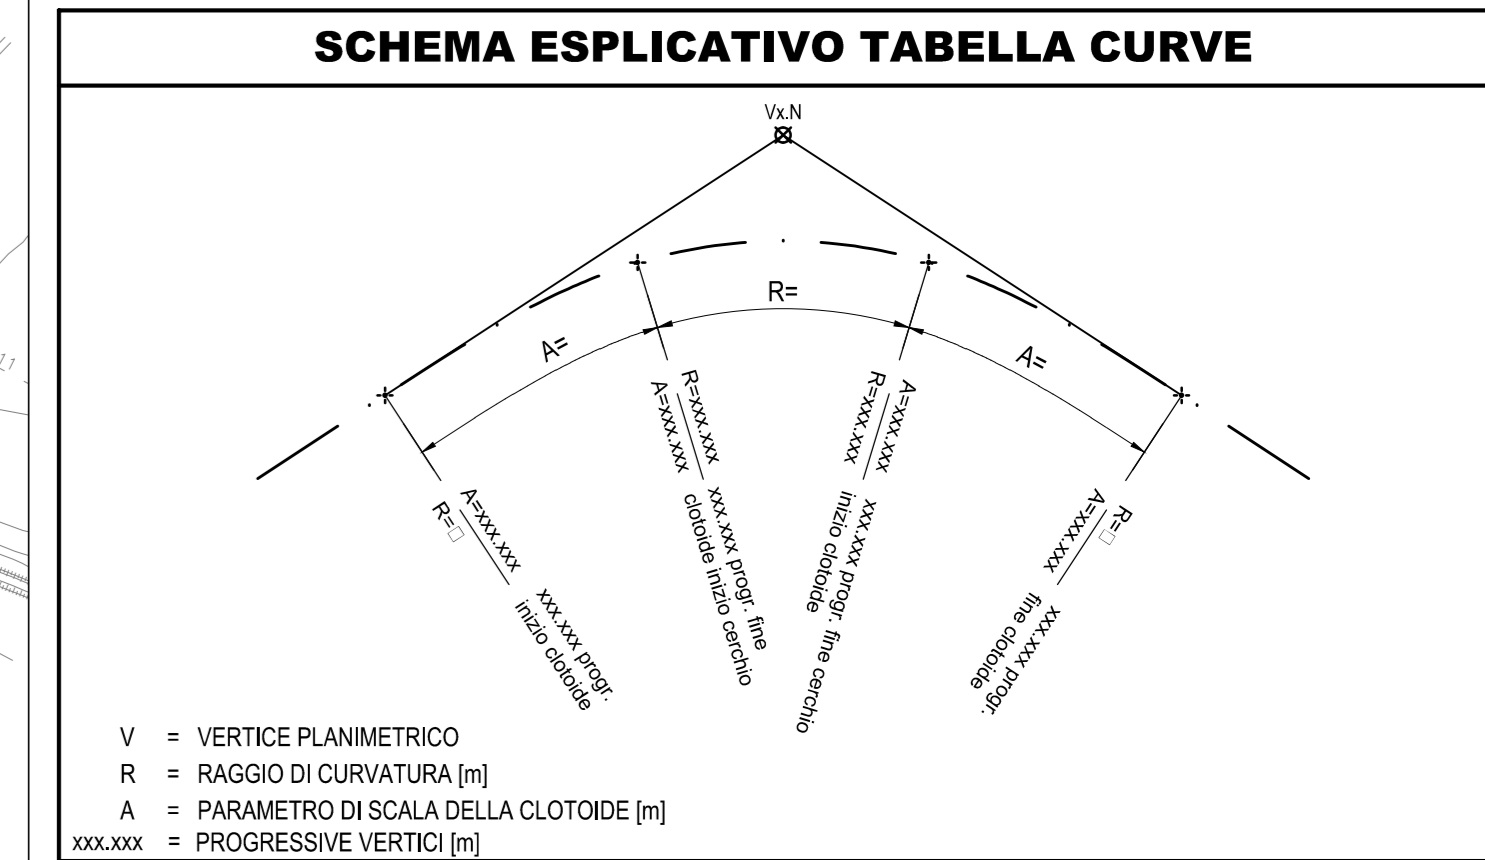


Lotto 8

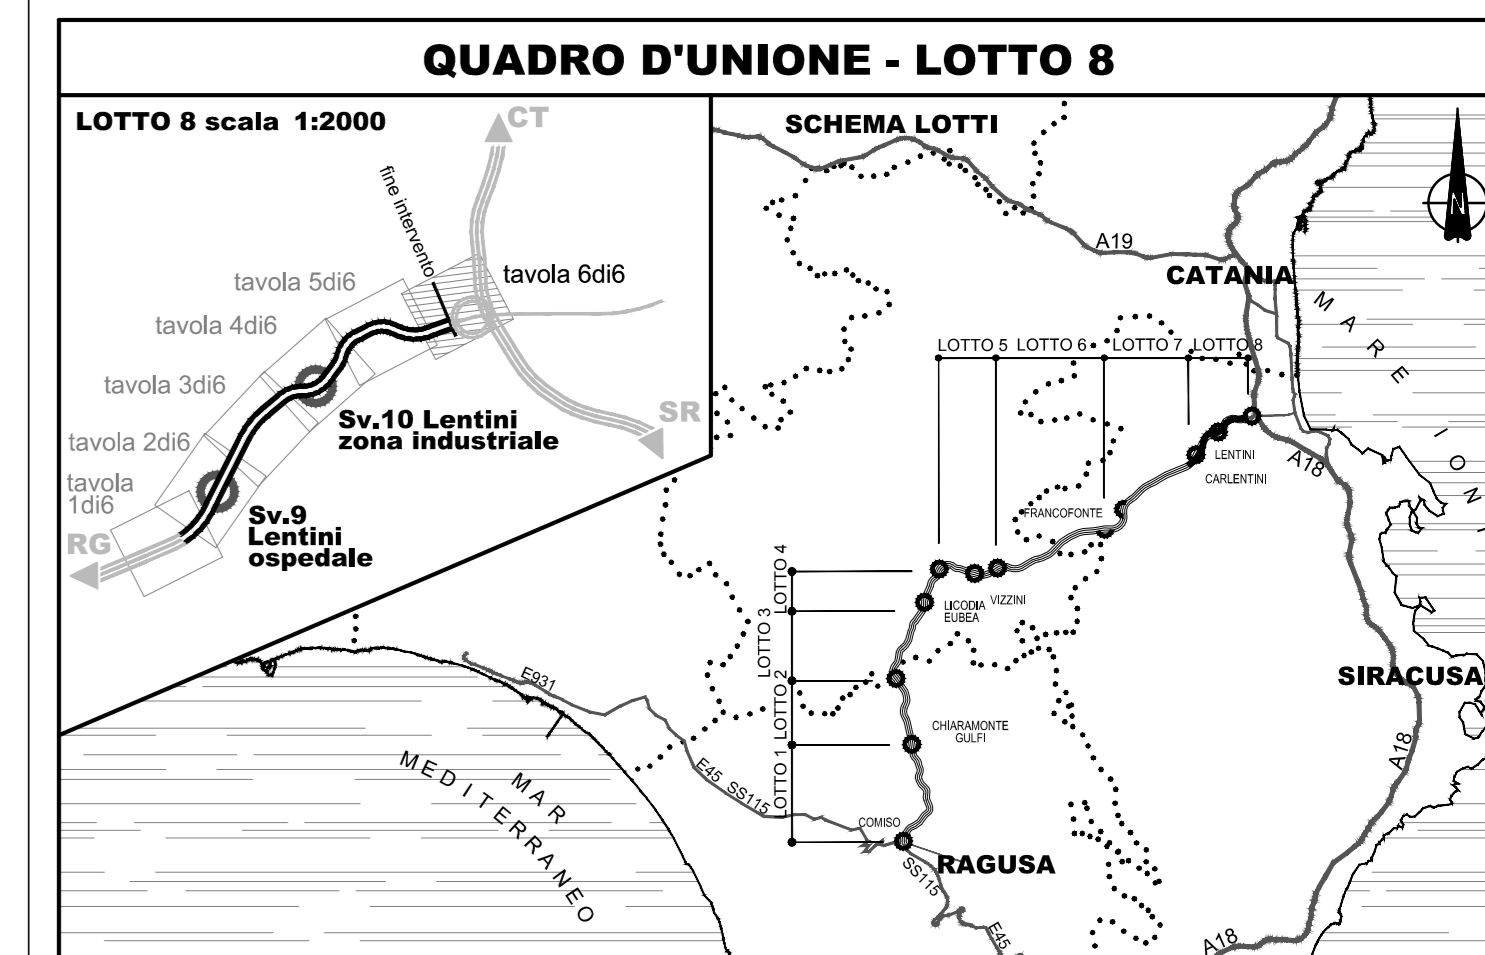

LEGENDA

	CONFINI PROVINCIALI		FOSSO DI GUARDIA
	CONFINI COMUNALI		VERSO SCORRIMENTO ACQUE
	2+100 ETTOMETRICA		PIAZZALE IMPIANTO TRATTAMENTO ACQUE
	RILEVATO CON ARGINELLO E BANCHINA		VIABILITA' NON PAVIMENTATA PER ACCESSO AL PAZZALE IMPIANTO TRATTAMENTO ACQUE
	TRINCEA CON GUNETTA ALLA FRANCESE, RACCORDO TERRENO VEGETALE E BANCHINA		DEMISSIONE STRADE ESISTENTI
	SISTEMAZIONE TRINCEA CON BARRIERA DI SICUREZZA E FOSSO PREFABBRICATO		Ri-estrosi specifici: Piantumiere degli interventi di inserimento paesaggistico-ambientale
	REGINZIONE		RIMODELLAMENTO DEL TERRENO Ri-estrosi specifici: Piantumiere degli interventi di inserimento paesaggistico-ambientale Piantumiere delle aree complesse
	TOMBINO		AREE PER MITIGAZIONI AMBIENTALI Ri-estrosi specifici: Piantumiere degli interventi di inserimento paesaggistico-ambientale Piantumiere delle aree complesse
	SISTEMAZIONI IDRAULICHE		

Nota 1: le progressive indicate nelle core frame minori di attraversamento dell'area progettuale si riferiscono all'asse della carreggiata DIX direzione RG-CT
 Nota 2: cartografia aerofotogrammetrica scala 1:2000 data Giugno 2012

Ministero delle Infrastrutture e dei Trasporti
 Struttura di Vigilanza sulle Concessionarie Autostradali

AMMODERNAMENTO A N° 4 CORSIE DELLA S.S. 514 "DI CHIARAMONTE" E DELLA S.S. 194 RAGUSANA DALLO SVINCOLO CON LA S.S. 115 ALLO SVINCOLO CON LA S.S. 114.
 (C.U.P. F12C0300000001)

PROGETTO DEFINITIVO

LOTTO 8
 PROGETTO INFRASTRUTTURA
 Asse Principale
 Planimetrie di progetto - Tavola 6 di 6
 da km 7+725 a km 8+351,52

Progettista	Supporto specialistico
Responsabile di progetto ed incaricato delle integrazioni tra le varie prestazioni: Ing. Santa Monaco - Ordine Ing. Torino 5760H	Optimizzazione della cartizzazione delle zone: Ing. Giannaria De Stavola - Ordine Ing. Venezia 2074
Geologo: Dott. Geologo Fabio Melchioni Ordine Geologi del Lazio A.P. n. 663	Consulenze specialistiche Geotecnica e opere d'arte minori: Ing. Antonio Alparone
Opere d'arte principali: Viadotti: Ing. G. Mondello Gallerie: Ing. G. Guiducci	Opere di mitigazione dell'impatto ambientale: Rumore, vibrazioni ed atmosfera: ALTRAN
ITALCONSULT	GP Ingegneria

FASE	TRILT	DISCIPLINA/OPERA	DOC	PROGR.	ST.REV.	FOGLIO	DATA
D01	T1L8	CS0111	P6	006	0A	06	GENNAIO '17
REV.	DATA	DESCRIZIONE	REDDITTO/CONSULENZA	VERIFICATO	APPROVATO	SCALA	
A	GENNAIO '17	Emissione	SILECFARM	Zia	Monaco	1:2000	

IL RESPONSABILE DEL PROCEDIMENTO	IL CONCESSIONARIO SARC SRL	IL RESPONSABILE DELL'ENTITA' COSTRUTTRICE VISTO PER ACCETTAZIONE
----------------------------------	-------------------------------	---



PROVINCIA : SIRACUSA
 COMUNE : Carlentini