


LEGENDA

---	CONFINI PROVINCIALI	---	FOSSO DI GUARDIA
.....	CONFINI COMUNALI	←	VERSO SCORRIMENTO ACQUE
2+100	ETOMETRICA	TA	PIAZZE E IMPIANTO TRATTAMENTO ACQUE DI PIATTAFORMA
---	RILEVATO CON ARGINELLO E BANCHINA	---	VIABITA NON PAVIMENTATA PER ACCESSO AL RACCORDO IMPIANTO TRATTAMENTO ACQUE DI PIATTAFORMA
---	TRINCEA CON CUNETTA ALLA FRANZESE, RACCORDO TERRENO VEGETALE E BANCHINA	---	DISMISSIONI STRADE ESISTENTI
---	SISTEMAZIONE TRINCEA CON BARRIERA DI SICUREZZA E FOSSO PREFABBRICATO	---	Ri elaboro specifico: • Piantone degli interventi di inserimento paesaggistico - ambientale
---	RECINZIONE	---	RIMODELLAMENTO DEL TERRENO
---	TOMBINO	---	Ri elaboro specifico: • Piantone degli interventi di inserimento paesaggistico - ambientale • Piantone delle aree complesse
---	SISTEMAZIONI IRRADICALICHE	---	AREE PER MITIGAZIONI AMBIENTALI
		---	Ri elaboro specifico: • Piantone degli interventi di inserimento paesaggistico - ambientale • Piantone delle aree complesse

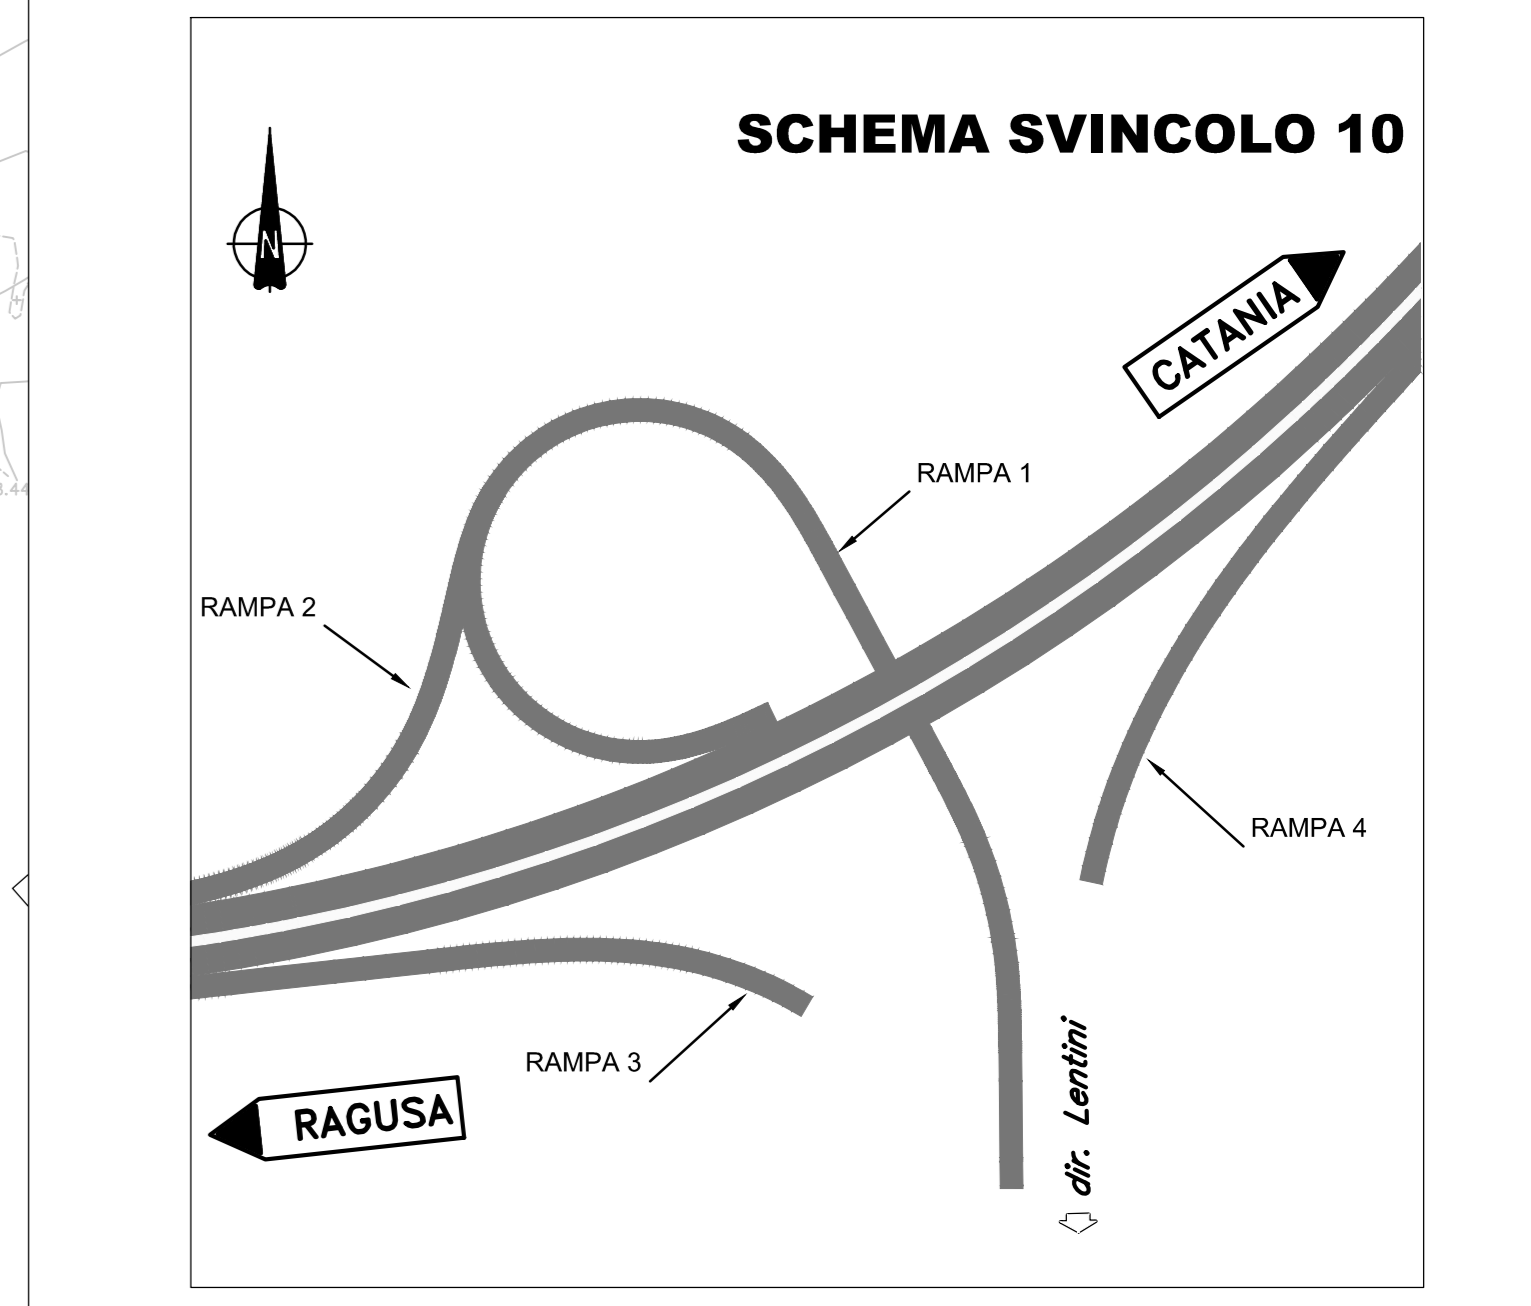

Ministero delle Infrastrutture e dei Trasporti
 Struttura di Vigilanza sulle Concessionarie Autostradali

AMMODERNAMENTO A N° 4 CORSIE DELLA S.S. 514 "DI CHIARAMONTE" E DELLA S.S. 194 RAGUSANA DALLO SVINCOLO CON LA S.S. 115 ALLO SVINCOLO CON LA S.S. 114.
 (C.U.P. F12C03000000001)

PROGETTO DEFINITIVO

LOTTO 8
 PROGETTO INFRASTRUTTURA
 Svincolo 10 "LENTINI Zona Industriale"
 Planimetrie di svincolo

Il Progettista
 Responsabile di progetto ed incaricato delle integrazioni tra le varie progettazioni:
 Ing. Santa Monaco - Ordine Ing. Torino 5760H

Supporto specialistico
 Ottimizzazione della cartizzazione delle zone:
 Ing. Gianmaria De Stavola - Ordine Ing. Venezia 2074

Consulenze specialistiche
Geologo:
 Dott. Geologo Fabio Melchiorri - Ordine Geologi del Lazio A.P. n. 663
Geotecnica e opere d'arte minori:
 Ing. Antonio Alparone

Opere d'arte principali:
 Viadotti:
 Ing. G. Mondello - Gallerie:
 Ing. G. Guiducci

Consulenze specialistiche
Opere di mitigazione dell'impatto ambientale:
 Rumore, vibrazioni ed atmosfera:
 Ecosistemi e paesaggio:
 Ing. G. Guiducci - ALTRAN

RIFERIMENTO ELABORATO

FASE	TRILT	DISCIPLINA/OPERA	DOC	PROGR.	ST.REV.	FOGLIO	DATA
D01	T1	L8	CS1	1	0	1	GENNAIO '17
REV.	DATA	DESCRIZIONE	REDDITO/CONSULENZA	VERIFICATO	APPROVATO	SCALA 1:1000	
A	GENNAIO '17	Emissione	SILECFARM	Zia	Monaco		

IL RESPONSABILE DEL PROCEDIMENTO
 IL CONCESSIONARIO: SARC SRL
 L'ENTITA' COSTRUTTRICE: LENTINI COSTRUTTRICE

