


STATO DI FATTO


PLANIMETRIA

SCALA 1:250

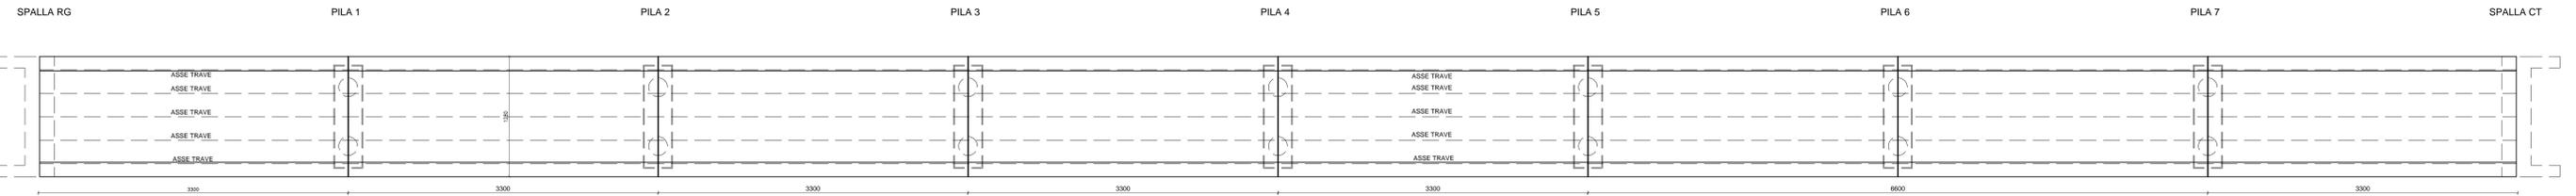


PROFILO LONGITUDINALE

SCALA 1:250

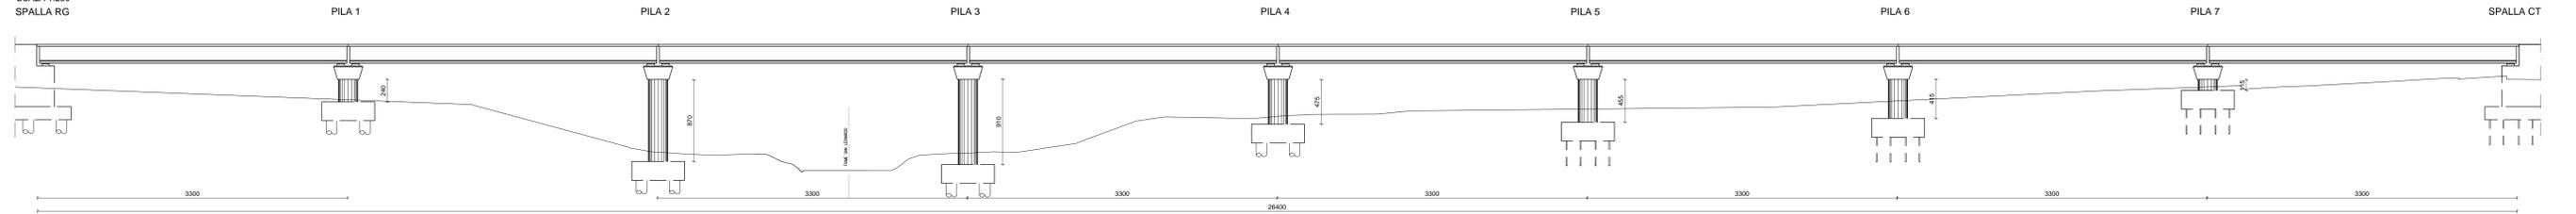


SCHEMA POSIZIONE BARRE DI COLLEGAMENTO

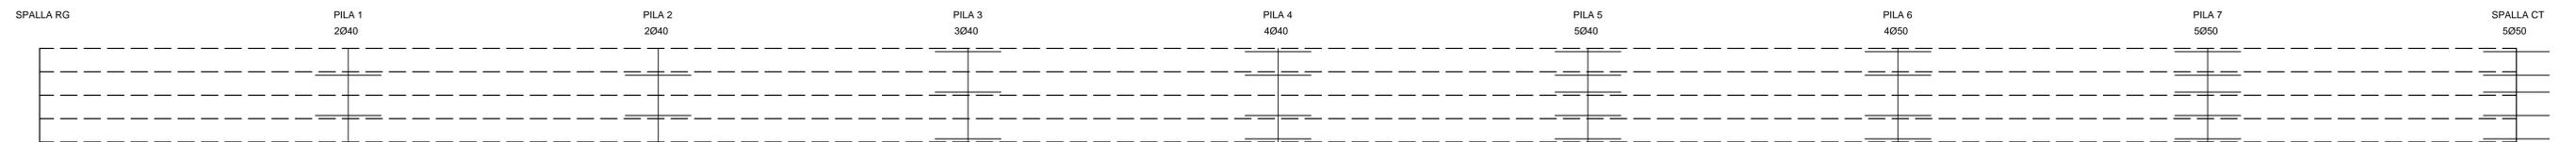


SEZIONE LONGITUDINALE

SCALA 1:50

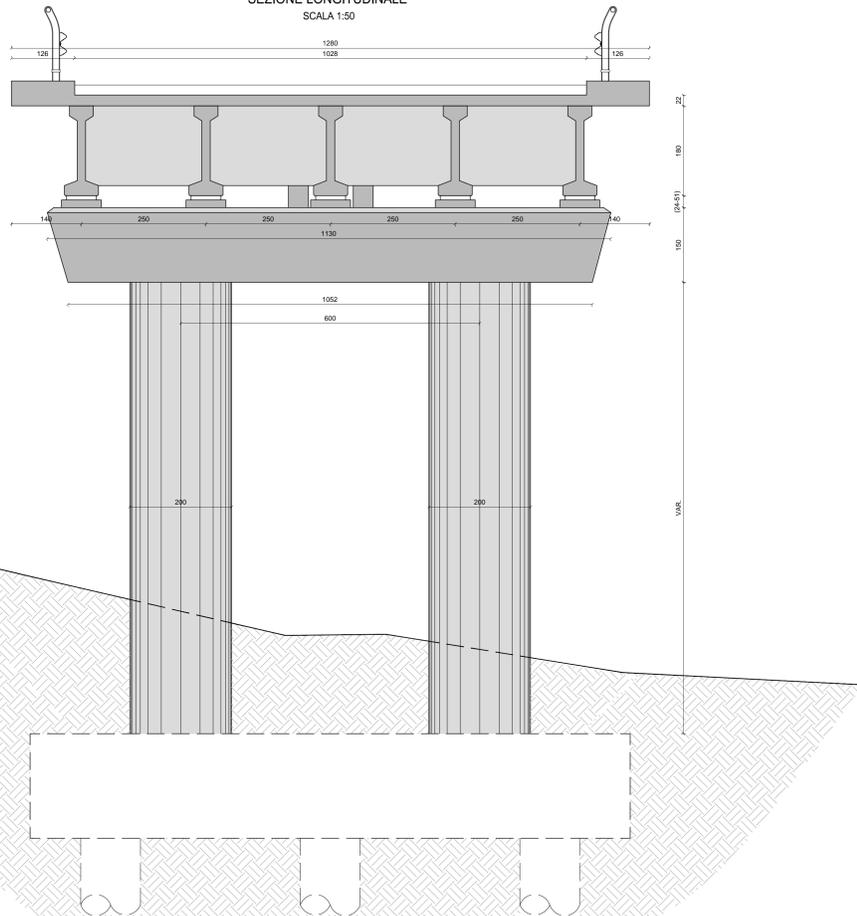


SEZIONE TRASVERSALE


SCALA 1:50

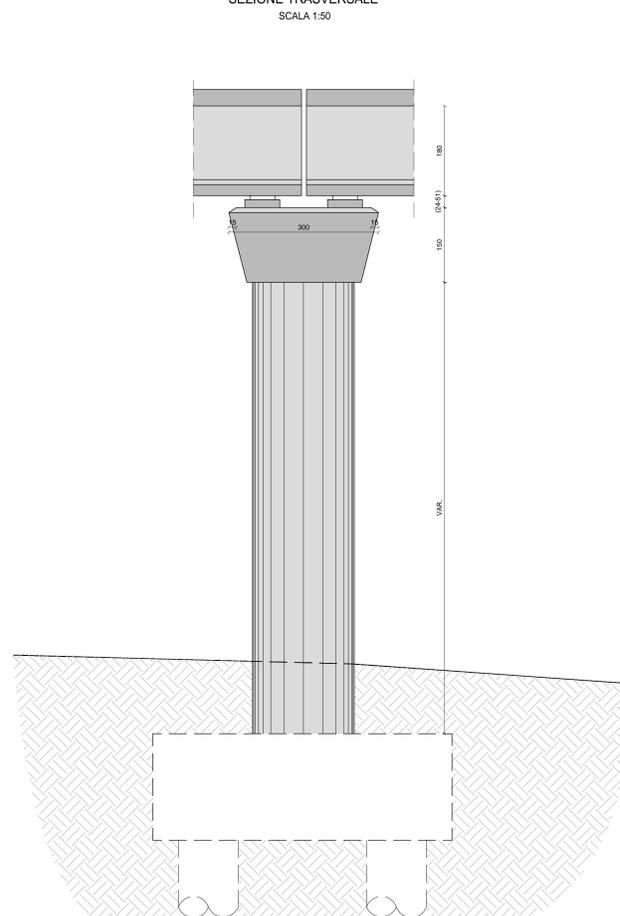

INSERIMENTO COROGRAFICO

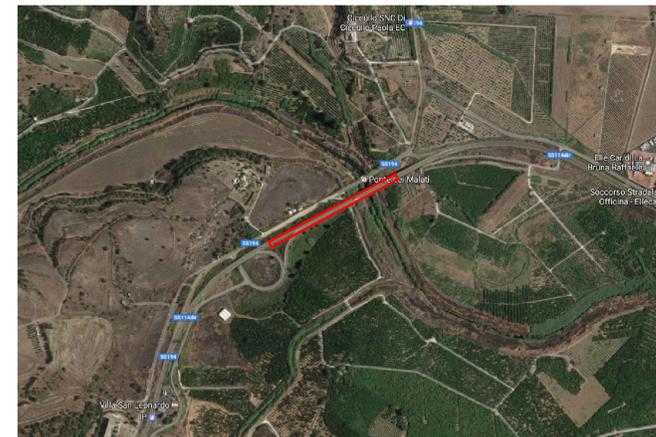

SCHEMA APPOGGI IN ACCIAIO E TEFLON A SCORRIMENTO VARIABILE

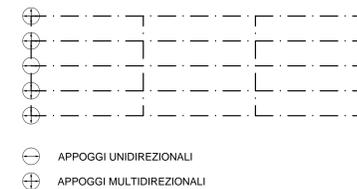

Ministero delle Infrastrutture e dei Trasporti
Struttura di Vigilanza sulle Concessionarie Autostradali

AMMODERNAMENTO A N° 4 CORSIE DELLA S.S. 514 "DI CHIARAMONTE" E DELLA S.S. 194 RAGUSANA DALLO SVINCOLO CON LA S.S. 115 ALLO SVINCOLO CON LA S.S. 114.
(C.U.P. F12C0300000001)

PROGETTO DEFINITIVO

LOTTO 8
OPERE D'ARTE MAGGIORI
Viadotto San Leonardo - carreggiata RG
Planimetria con individuazione dell'opera
Planimetria, profilo e sezioni

Progettista: SILECspa
Supporto specialistico: CFarm
Consulenze specialistiche: Geologia: Dott. Giacomo Fabio Melchiorri; Ordine Geologi del Lazio A.P. n. 663; Opere d'arte principali: Ing. G. Mondello; Clienti: Ing. G. Guiducci; GP Ingegneria; Geotecnica e opere d'arte minori: Ing. Antonio Alparone; LISEA; Opere di mitigazione dell'impatto ambientale: Ecosistemi e paesaggio; Rumore, vibrazioni ed atmosfera; altran

FASE	TRILT	DISCIPLINA/OPERA	DOC	PROGR.	ST.REV.	FOGLIO	DATA
D01	T1L8	OA/V03	1	PZ	001	0A	GENNAIO '17
REV.	DATA	DESCRIZIONE	REDAZIONE/ELAB.	VERIFICATO	APPROVATO	SCALA: VARIE	
A	GENNAIO '17	Emissione	EFARM	Di Stavola	Moraco		

IL RESPONSABILE DEL PROCEDIMENTO: SARC SRL
IL CONCESSIONARIO: SARC SRL
L'ENTITA' COSTRUTTRICE: VISTO PER ACCETTAZIONE