



PARTICOLARE VELETTA METALLICA  
SCALA 1:20 (quote in cm)

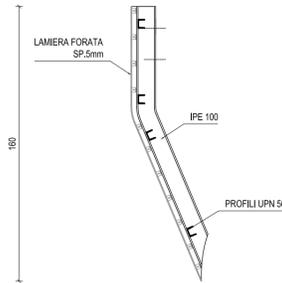


INCIDENZA ARMATURE	
PALI Ø800mm	110 kg/m
ZATTERA sp. 120cm	110 kg/mc
PARAGHIAIA sp. 50cm	150 kg/mc
MURETTI sp. 30cm	100 kg/mc
BAGGIOLI	400 kg/mc
SOLETTA E CORDOLI	210 kg/mc
IMPALCATO METALLICO	275 kg/mq


PROSPETTO FRONTALE  
SCALA 1:100

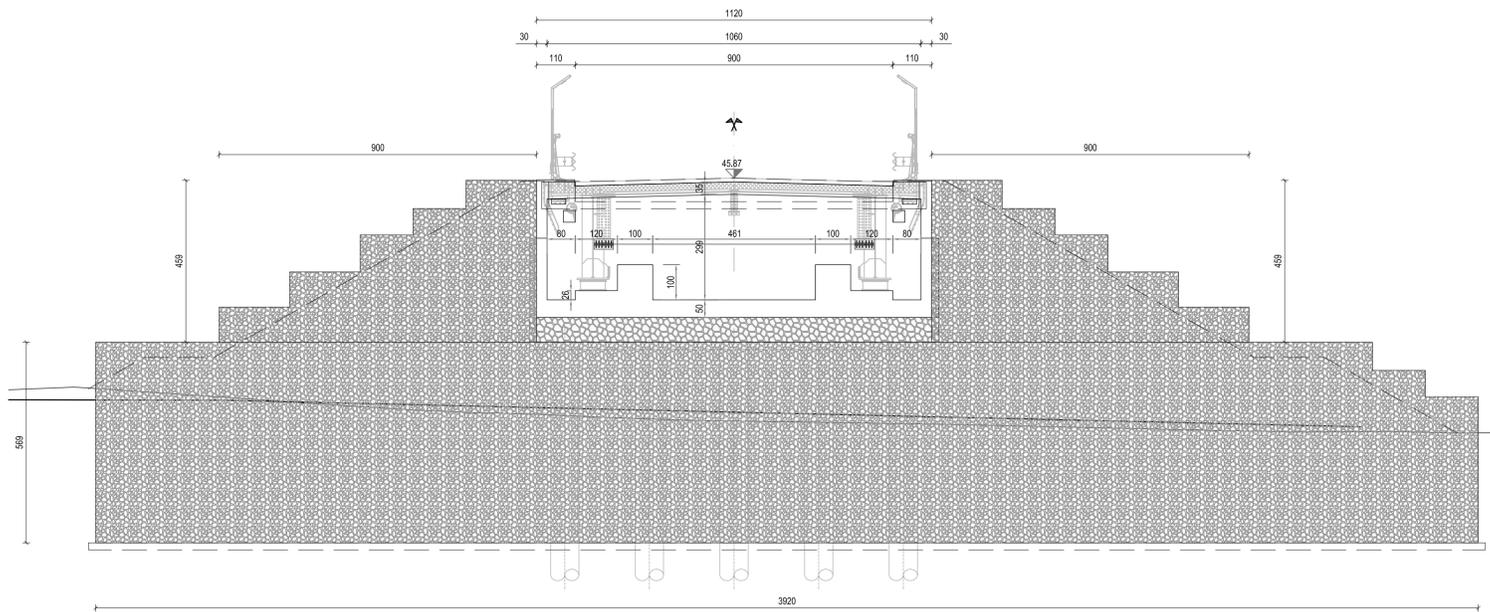

SPALLA B - DESTRA  
PROSPETTO FRONTALE  
SCALA 1:100

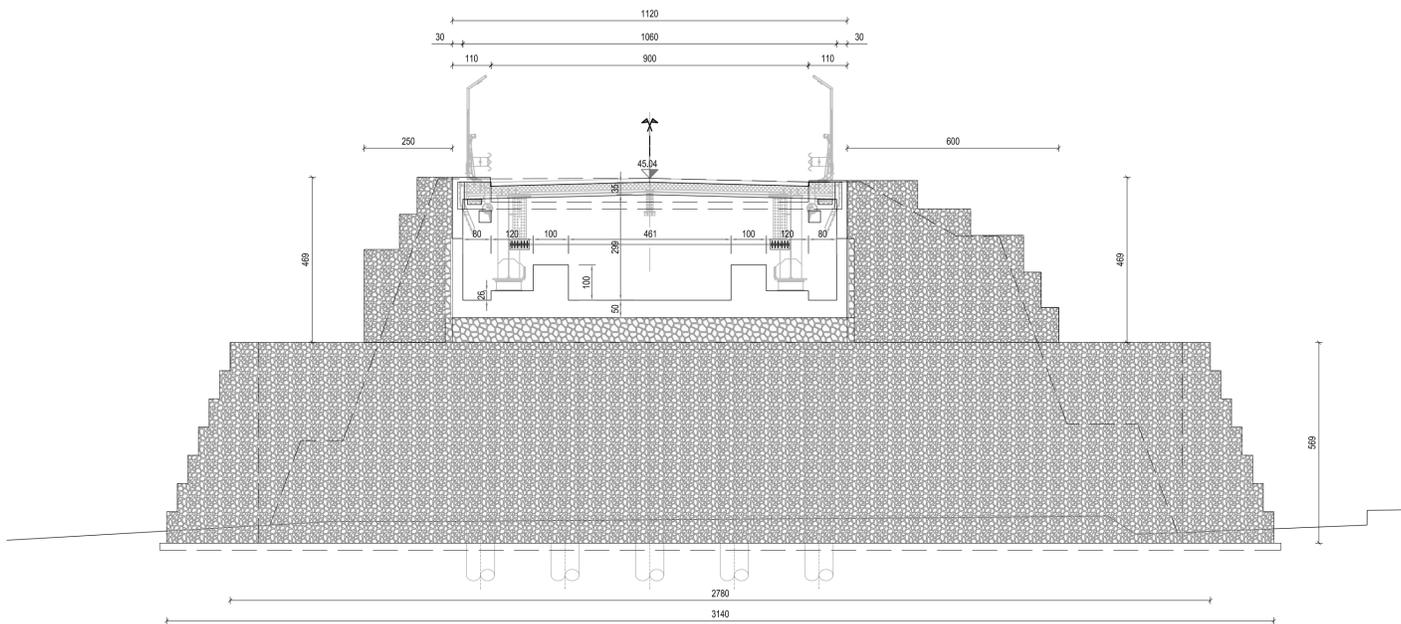

SEZIONE TRASVERSALE  
SCALA 1:50

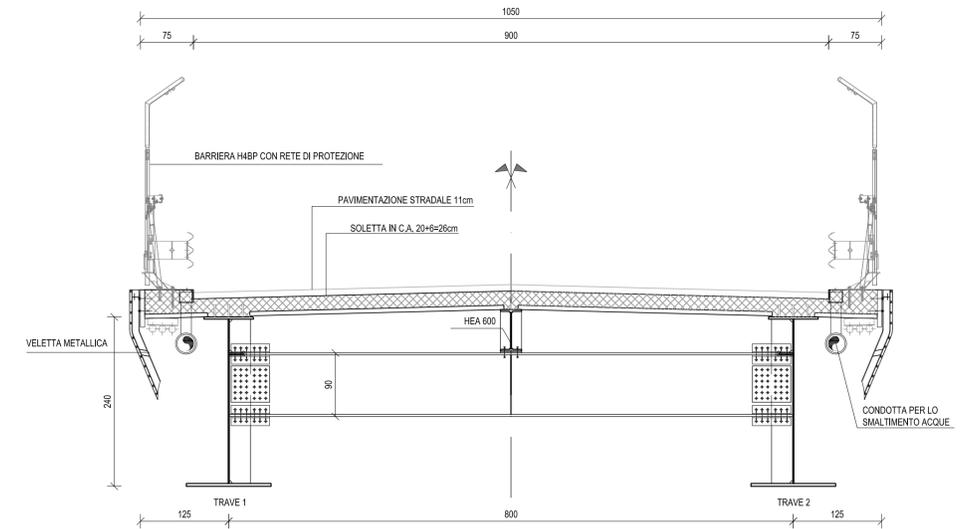

AMMODERNAMENTO A N° 4 CORSIE DELLA S.S. 514  
"DI CHIARAMONTE" E DELLA S.S. 194 RAGUSANA  
DALLO SVINCOLO CON LA S.S. 115 ALLO  
SVINCOLO CON LA S.S. 114.  
(C.U.P. F12C0300000001)

PROGETTO DEFINITIVO

LOTTO 8  
D'ARTE MINORI  
Cavalcavia al km 4+701  
Disegno d'insieme  
Prospetti, sezioni e particolare

Il Progettista		Supporto specialistico	
Responsabile di progetto ed incaricato delle integrazioni tra le varie prestazioni: Ing. Santa Monaco - Ordine Ing. Torino 5760H	SILEC s.p.a.	Ottimizzazione della cantierizzazione delle opere: Ing. Gianmaria De Stavola - Ordine Ing. Venezia 2074	EFarm
<b>Consulenze specialistiche</b>			
<b>Geologo:</b> Dott. Geologo Fabio Melchiorri Ordine Geologi del Lazio A.P. n 663		<b>Geotecnica e opere d'arte minori:</b> Ing. Antonio Alparone	
<b>Opere d'arte principali:</b> Viadotti Ing. G. Mondello		<b>Opere di mitigazione dell'impatto ambientale:</b> Gallerie Ing. G. Guiducci	
ITALCONSULT		GP Ingegneria	
ALTRAN		ALTRAN	
RIFERIMENTO ELABORATO		DATA	
FASE	TR/LT	DISCIPLINA/OPERA	DOC
D01	T1L8	OMC02-1-EZ-002-0A	02 di 02
FOGLIO			GENNAIO '17
SCALA			VARIE
REV.	DATA	DESCRIZIONE	REDAZIONE/CONSULENTE
A	GENNAIO '17	Emissione	EFARM
IL RESPONSABILE DEL PROCEDIMENTO		IL CONCESSIONARIO	L'ENTITA' COSTRUTTRICE
SARC SRL		Autosole	VISTO PER ACCETTAZIONE