

N.B. Le quote altimetriche si riferiscono alla struttura in C.A.

### Sezione tipo Sezione trasversale B-B

Scala 1:100


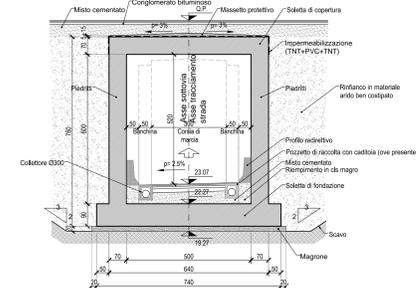


TABELLA INCIDENZA SOTTOVIA [kg/m <sup>2</sup> ]	
SCATOLARE	
Solella di fondazione	70
Solella di copertura	80
Piastrini	90
MURI D'ALTA	
Solella di fondazione	95
Piastrini	130

#### NOTE

- Per tutti i dettagli costruttivi e di carpenteria vedere l'elaborato tipologico specifico dell'opera
- Per la tabella materiali fare riferimento all'elaborato D01-T1L8-OM000-1-DX-000-0A.
- Per il sistema di smaltimento acque di piattaforme ed i relativi dettagli vedere le planimetrie idrauliche e gli elaborati di sezioni tipo
- Per i dettagli relativi alle barriere di sicurezza e le relative classi di contenimento vedere le sezioni tipo stradali e gli elaborati "Segnaletiche e barriere di sicurezza"

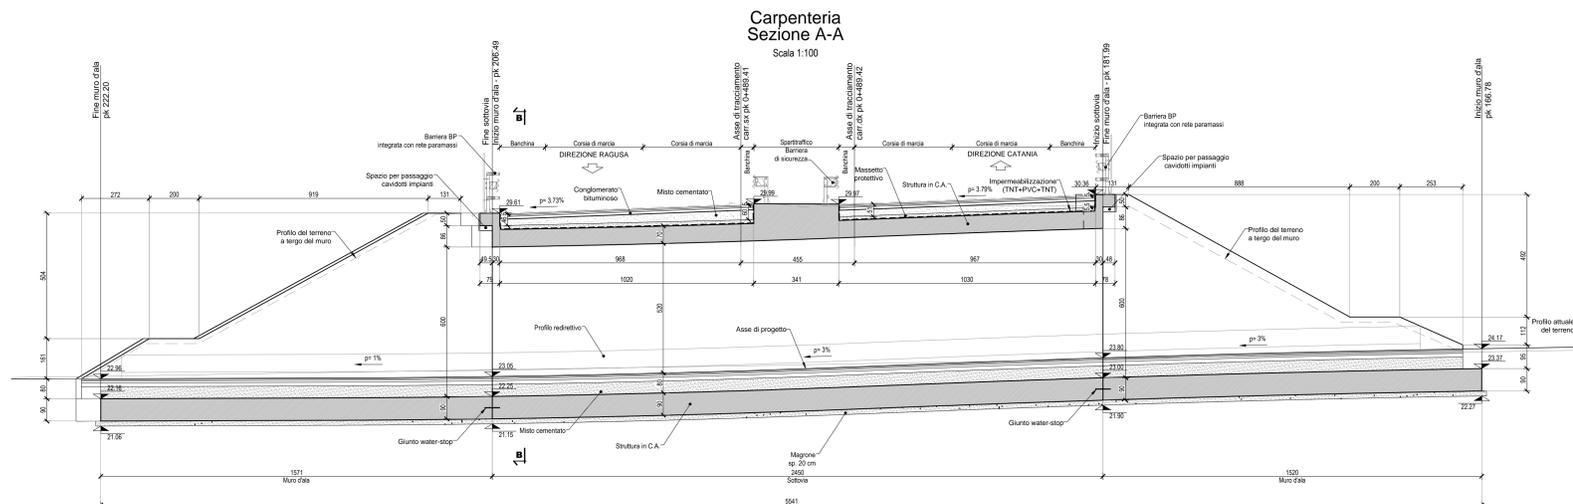

Ministero delle Infrastrutture e dei Trasporti  
Struttura di Vigilanza sulle Concessionarie Autostradali

AMMODERNAMENTO A N° 4 CORSIE DELLA S.S. 514 "DI CHIARAMONTE" E DELLA S.S. 194 RAGUSANA DALLO SVINCOLO CON LA S.S. 115 ALLO SVINCOLO CON LA S.S. 114. (C.U.P. F12C03000000001)

PROGETTO DEFINITIVO  
LOTTO 8  
OPERE D'ARTE MINORI  
Sottovia al km 0+489  
Disegno d'insieme  
Stralcio planimetrico, piante e sezioni

**Il Progettista** **Supporto specialistico**

Responsabile di progetto ed incaricato delle integrazioni tra le varie prestazioni: **SILEC SpA**

Optimizzazione della caratterizzazione delle opere: **CFM**

Ing. Santa Monaco - Ordine Ing. Torino 5760H Ing. Giannaria De Stavola - Ordine Ing. Venezia 2074

**Consulenze specialistiche**

**Geologo:** Dott. Giorgio Fabio Melchioni Ordine Geologi del Lazio A.P. n. 663 **Geotecnica e opere d'arte minori:** Ing. Antonio Alparone **LISEA**

**Opere d'arte principali:** Galateria Ing. G. Guiducci **Opere di mitigazione dell'impatto ambientale:** Rumore, vibrazioni ed atmosfera **ALTRAN**

**ITALCONSULT** **GPingegneri**

FASE	TRLT	DISCIPLINA/OPERA	DOC	PROGR.	ST.REV.	FOGLIO	ST.REV.	DATA
D01	T1	L8	OMS01	1	1	01	01	GENNAIO '17
REV.	DATA	DESCRIZIONE	REVISIONI/REVISIONI	VERIFICATO	APPROVATO			
A	GENNAIO 17	Emissione	Incaricati	Torino	Monaco			

IL RESPONSABILE DEL PROCEDIMENTO: **SARC SRL** L'ENTITA' COSTRUTTRICE: **ALTRAN**