Carpenteria a quota viabilità superiore

Scala 1:100

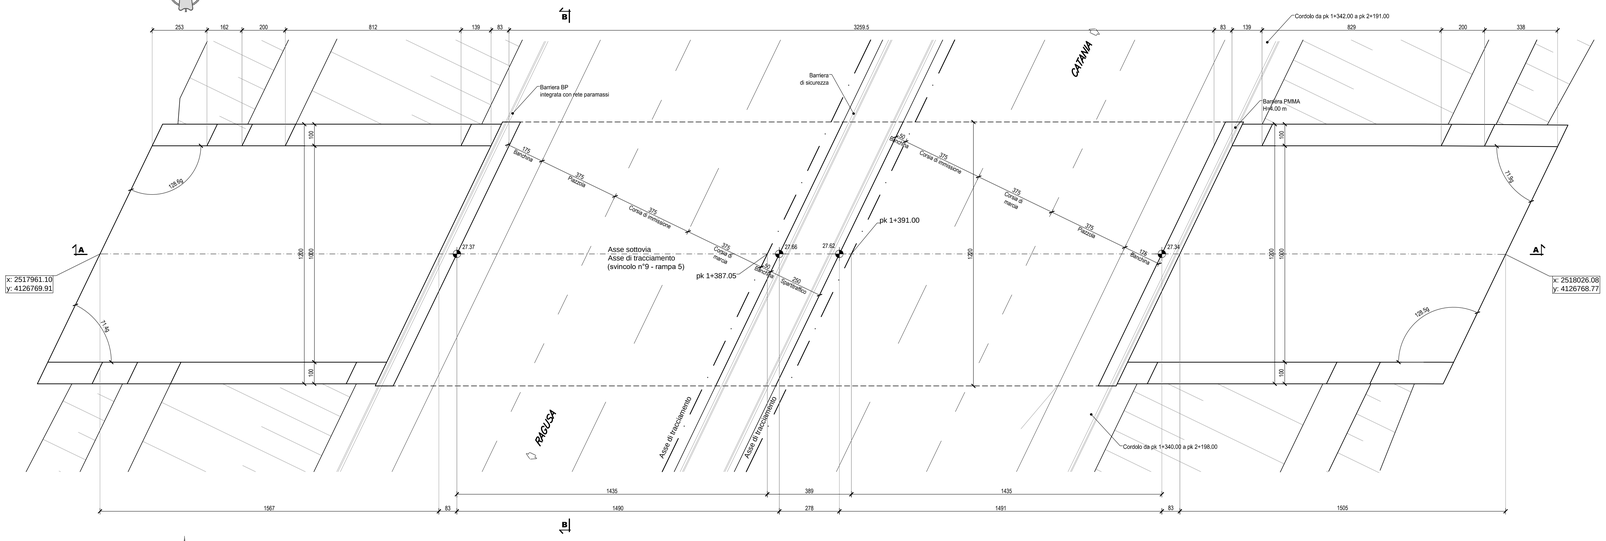

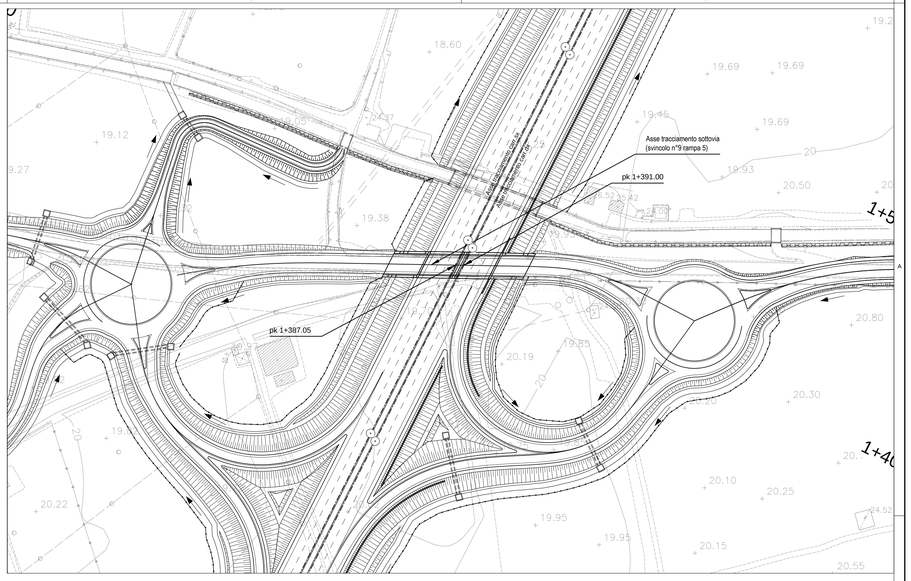

Carpenteria a quota viabilità inferiore

Scala 1:100

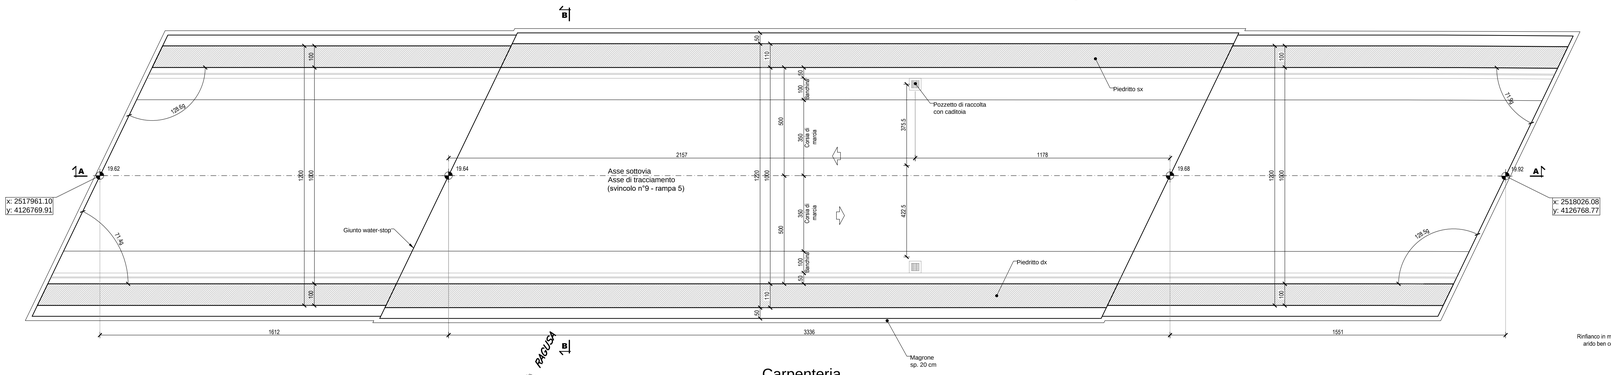

Sezione tipo
Sezione trasversale B-B

Scala 1:100

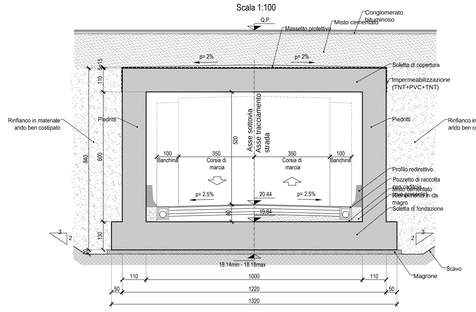

TABELLA INCIDENZA SOTTOVIA [kg/mc]	
SCATOLARE	
Soletta di fondazione	85
Soletta di copertura	85
Piedritti	85
MURI D'ALA	
Soletta di fondazione	115
Piedritti	115

Carpenteria
Sezione A-A

Scala 1:100

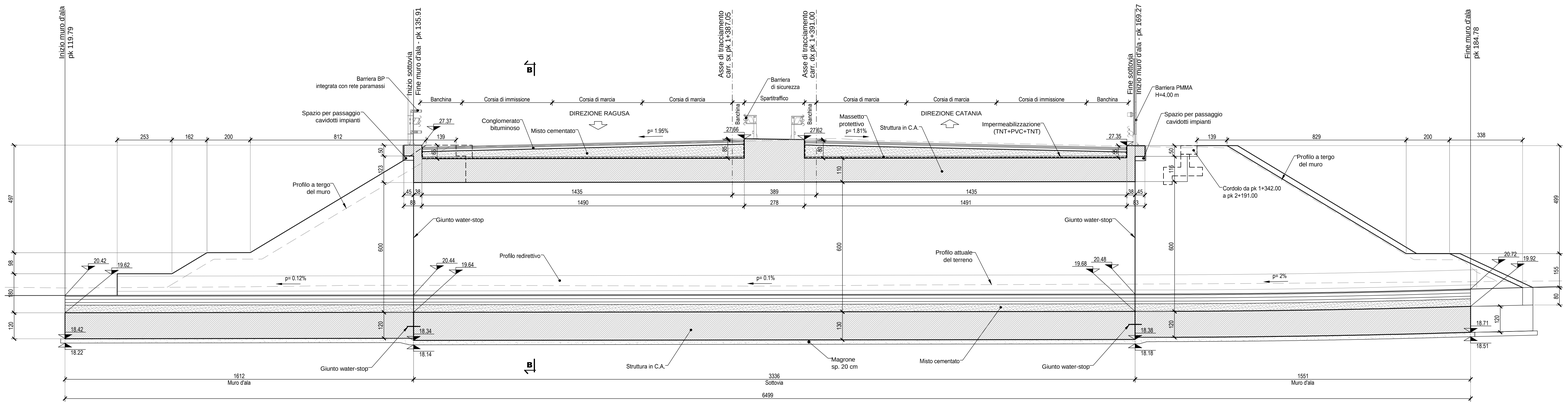

NOTE
- Per tutti i dettagli costruttivi e di carpenteria vedere l'elaborato tipologico specifico dell'opera - Per la tabella materiali fare riferimento all'elaborato D01-T1L8-OM000-1-DX-000-0A. - Per il sistema di smaltimento acque di piattaforma ed i relativi dettagli vedere le planimetrie idrauliche e gli elaborati di sezioni tipo - Per i dettagli relativi alle barriere di sicurezza e le relative classi di contenimento vedere le sezioni tipo stradali e gli elaborati "Segnaletiche e barriere di sicurezza"

Ministero delle Infrastrutture e dei Trasporti
Struttura di Vigilanza sulle Concessionarie Autostradali

AMMODERNAMENTO A N° 4 CORSIE DELLA S.S. 514
"DI CHIARAMONTE" E DELLA S.S. 194 RAGUSANA
DALLO SVINCOLO CON LA S.S. 115 ALLO
SVINCOLO CON LA S.S. 114.
(C.U.P. F12C03000000001)

PROGETTO DEFINITIVO

LOTTO 8
OPERE D'ARTE MINORI
Sottovia al km 1+391
Disegno d'insieme
Stralcio planimetrico, piante e sezione longitudinale

Il Progettista	Supporto specialistico
Responsabile di progetto ed incaricato delle integrazioni tra le varie prestazioni: SILEC S.p.A. *Ing. Santa Monaco - Ordine Ing. Torino 5760H*	Ottimizzazione della cantierizzazione delle opere CFarm Engineering & Consulting *Ing. Gianmaria De Stavola - Ordine Ing. Venezia 2074*

Consulenze specialistiche

Geologo:	Geotecnica e opere d'arte minori:
Dott. Geologo Fabio Melchiorri *Ordine Geologi del Lazio A.P. n 663*	*Ing. Antonio Alparone* ILISEA

Opere d'arte principali:			Opere di mitigazione dell'impatto ambientale:	
Viadotti *Ing. G. Mondello* ITALCONSULT	Gallerie *Ing. G. Guiducci* GP ingegneria	Ecosistemi e paesaggio Ecologia Ambiente	Rumore, vibrazioni ed atmosfera	ALTRAN

RIFERIMENTO ELABORATO								DATA
FASE	TRILT	DISCIPLINA/OPERA	DOC	PROGR.	ST.REV	FOGLIO		GENNAIO '17
D01	T1L8	OMS02	1-EZ	001	0A	01 DI 01		SCALA 1:1000/100

REV.	DATA	DESCRIZIONE	REDATTO/CONSULENTE	VERIFICATO	APPROVATO
A	GENNAIO '17	Emissione	Italconsult	Tresso	Monaco

IL RESPONSABILE DEL PROCEDIMENTO	IL CONCESSIONARIO SARC SRL	L'ENTITA' COSTRUTTRICE VISTO PER ACCETTAZIONE

Rev.	Data	Descrizione	Redatto	Verif.	Valid.	Autorizzato
A	GENNAIO '17	Emissione	Italconsult	Tresso	Cafiero	Monaco

DIR.: K:\Commesse\01\10\Elaborat

N. FILE: D01-T1L8-OMS02-1-EZ-001-0A