

## **CONCESSIONE MINERARIA SETTALA**

### **AREA POZZO "TRIBIANO 1 DIR A"**

### **MESSA IN PRODUZIONE DEL POZZO TRIBIANO 1 dir. A**

## **RELAZIONE ILLUSTRATIVA PER U.N.M.I.G.**

### **ALLEGATI:**



**Dis. 101P00-00-PSA-PD-01004 Rev. 1    Area pozzo "TRIBIANO 1 DIR A" –  
Sistema di testa pozzo e separatore  
bifase (Unità 100 e 300) - Schema di  
marcia**

**Gennaio 2015**

APPARECCHIATURA	0100-DW-001	APPARECCHIATURA	0300-VA-001
SERVIZIO	TESTA POZZO DOPPIO COMPLETAMENTO	SERVIZIO	SEPARATORE DI PRODUZIONE
DIAMETRO STRONCA		PRESS. DI PROGETTO	248,5 bar
RATING		TEMP. DI PROGETTO	-10 / +80 °C
PRESSIONE STATICA		PRESS. OPERATIVA	101 bar
		TEMP. OPERATIVA	-
		DIAMETRO INTERNO I.D.	538 mm
		ALTEZZA I.L.-I.L.	7200 mm
		VOLUME	500 m <sup>3</sup>

NORMALIZZAZIONE INTERNA	DISC. DI RIFERIMENTO	NUMERO DISC. INT.

NOTE:  
 1) A UNITA' DI COMPRESIONE E EVENTUALE DEGASOLINAGGIO (FUTURA)  
 2) FUTURA INSTALLAZIONE

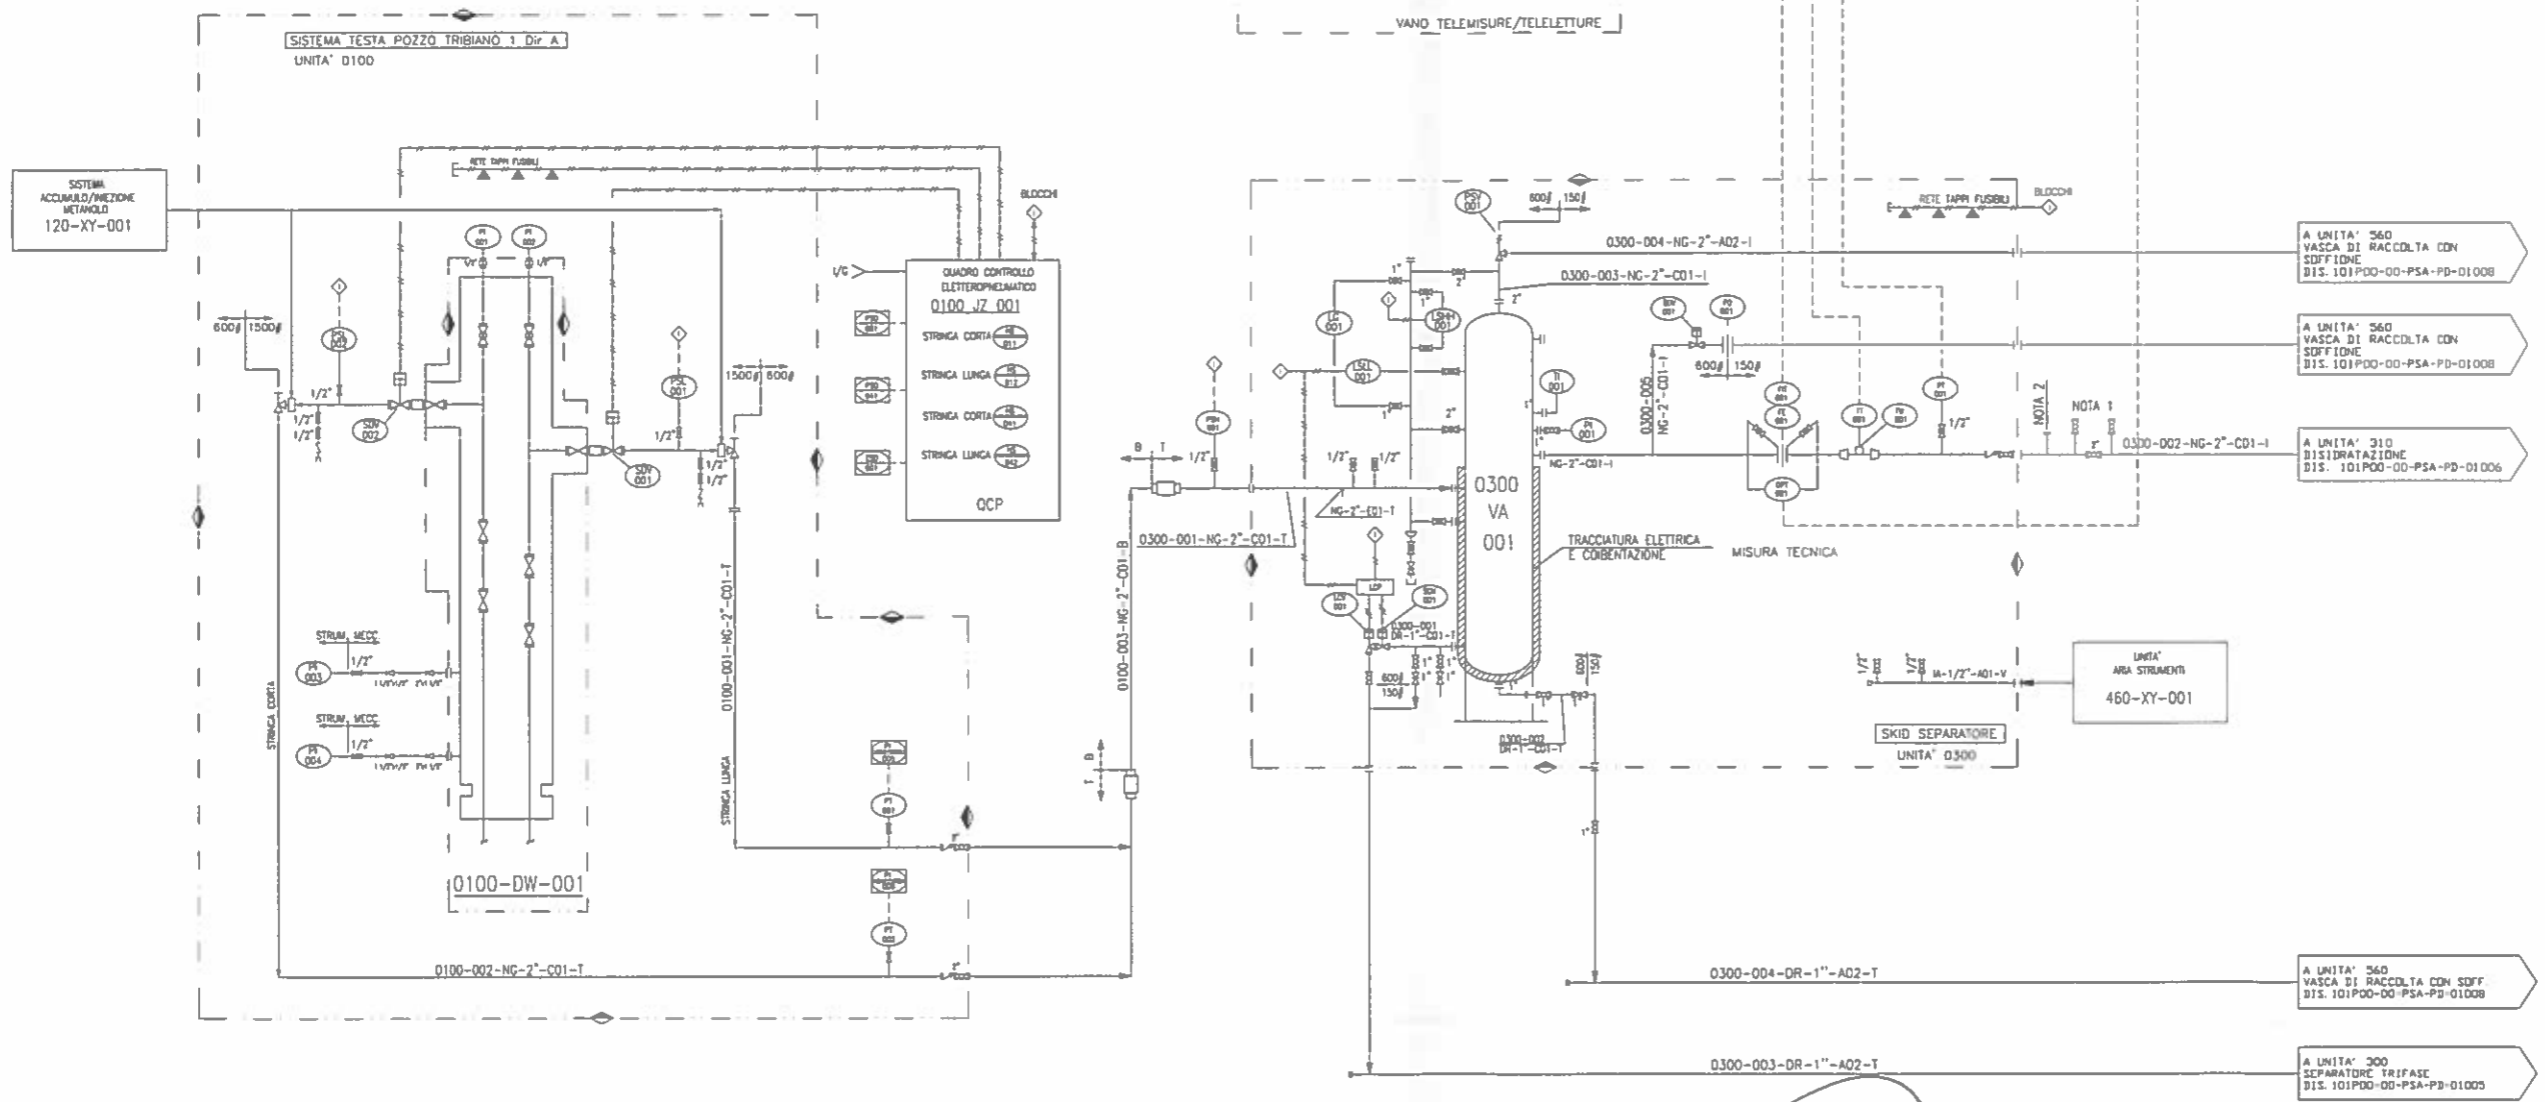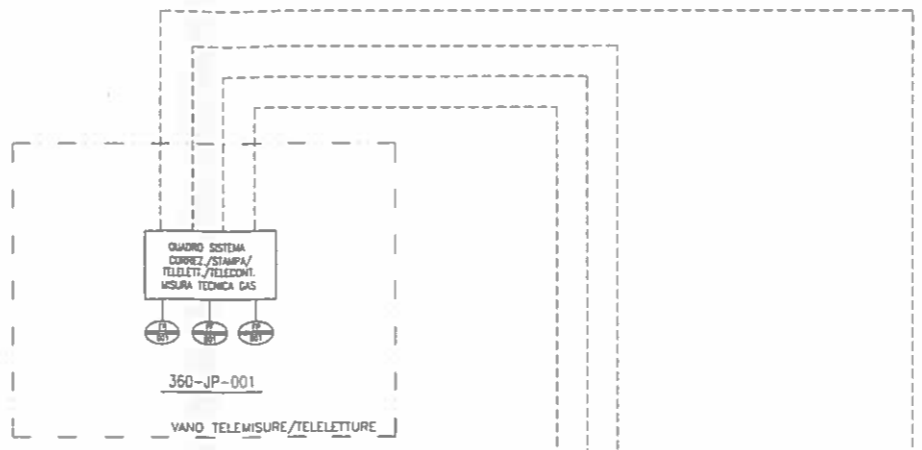

REV.	DATA	DESCRIZIONE / DESCRIPTION	DESIGN	CHECK	APPROV.	STATO REV.
1	CEN 15	REVISIONE GENERALE	MARIS	M. Arisi	B. Leoni	
0	CEN 15	EMISSIONE PER U.M.C.	MARIS	M. Arisi	B. Leoni	

PROGETTO: AREA POZZO "TRIBIANO 1 DIR A"

OGGETTO: SCHEMA DI MARCIA SISTEMA DI TESTA POZZO E SEPARATORE BIFASE (UNITA'100 & UNITA'300)

SCALA	SOTTILIBRO & SUPERLIBRO N.	SOTTILIBRO OR.	AREA IMP. PLANT AREA	UNITA' IMP. PLANT UNIT	IDENTIFICAZIONE DOCUMENTO	FG / DI
					101P00-00-PSA-PD-01004	1/1