

CONCESSIONE MINERARIA SETTALA

AREA POZZO "TRIBIANO 1 DIR A"

MESSA IN PRODUZIONE DEL POZZO TRIBIANO 1 dir. A

RELAZIONE ILLUSTRATIVA PER U.N.M.I.G.



ALLEGATI:

Dis. 101P00-00-PSA-PD-01005 Rev. 0 **Area pozzo "TRIBIANO 1 DIR A" –
Separatore trifase e Stoccaggio
gasolina (Unità 300 e 320) - Schema di
marcia**

Gennaio 2015

APPARECCHIATURA	300-VA-002	APPARECCHIATURA	320-TA-001	APPARECCHIATURA	320-PC-001
SERVIZIO	SEPARATORE TRIFASE	SERVIZIO	SERBATOIO STOCCAGGIO GASOLINA	SERVIZIO	POMPA GASOLINA
PRESS. DI PROGETTO	15 bar	PRESS. DI PROGETTO	-	PRESS. DI PROGETTO	-
TEMP. DI PROGETTO	-20 / +80 °C	TEMP. DI PROGETTO	-	TEMP. DI PROGETTO	-
PRESS. OPERATIVA	1,1 bar	PRESS. OPERATIVA	-	PRESS. OPERATIVA	-
TEMP. OPERATIVA	-	TEMP. OPERATIVA	-	TEMP. OPERATIVA	-
DIAMETRO INTERNO I.D.	708 mm	DIAMETRO INTERNO I.D.	-	DIAMETRO INTERNO I.D.	-
ALTEZZA RL-TL	3000 mm	ALTEZZA RL-TL	-	ALTEZZA RL-TL	-
VOLUME	-	VOLUME	7 m3	VOLUME	-

NORMALIZZAZIONE INTERNA	DISCHI DI RIFERIMENTO	NUMERO DISEGNO

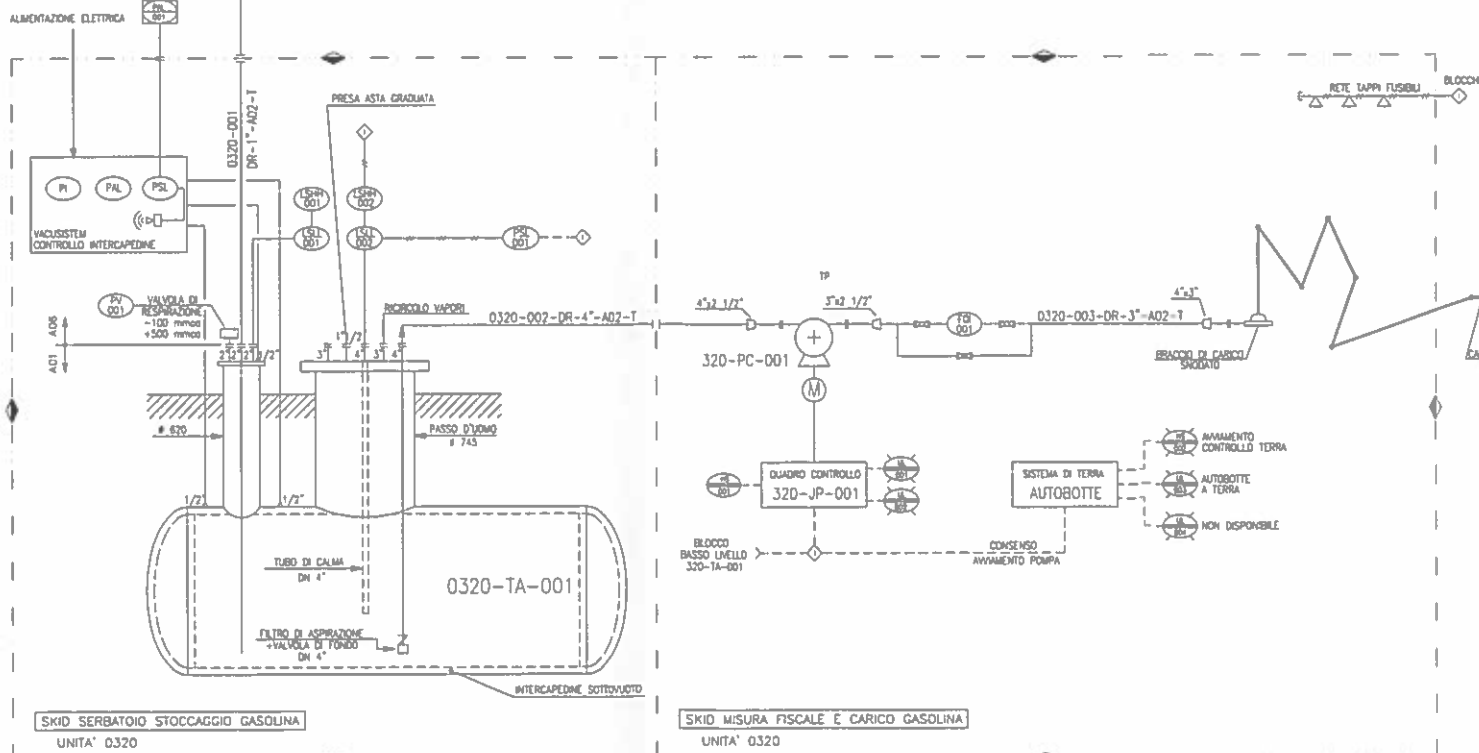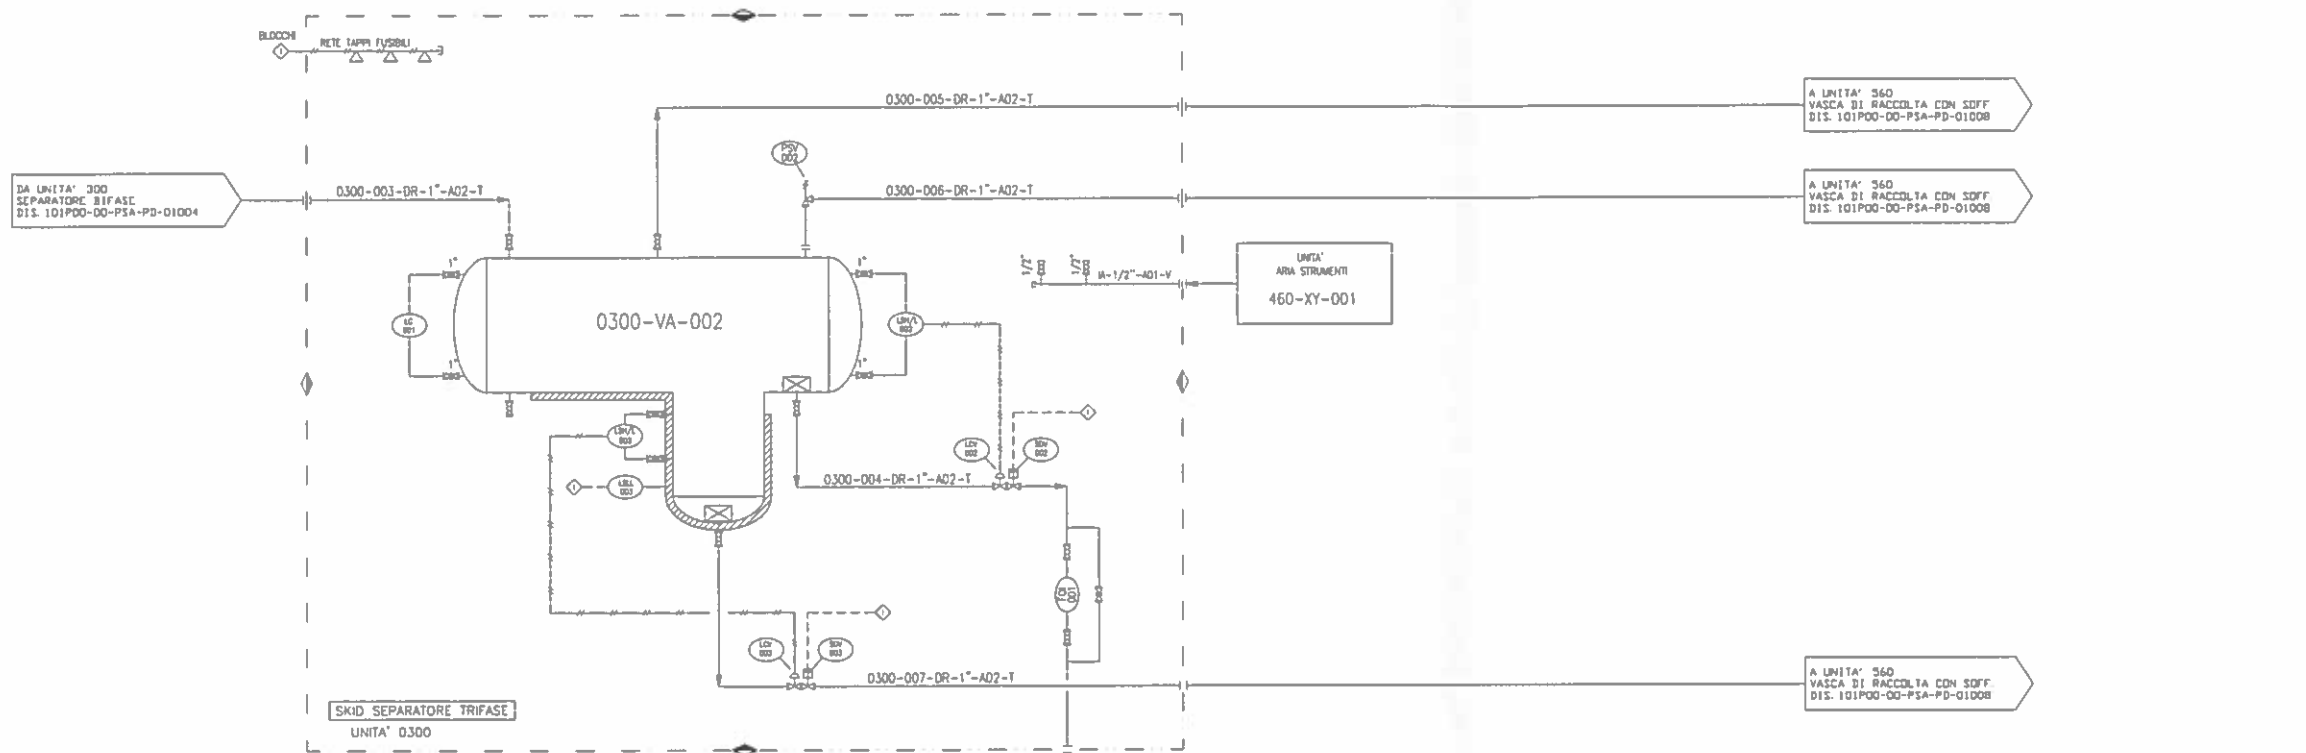

PROGETTO	DESCRIZIONE / DESCRIPTION	AREA	SCALE	SCALE	SCALE	SCALE	SCALE	SCALE	SCALE	SCALE	SCALE	SCALE	SCALE	SCALE	SCALE	SCALE	SCALE	SCALE	SCALE	SCALE
	AREA POZZO "TRIBIANO 1 DIR A"																			
SCHEMA DI MARCIA SEPARATORE TRIFASE E STOCCAGGIO GASOLINA (UNITA' 300 & UNITA' 320)																				
101P00-00-PSA-PD-01005	1/1																			